TenneT
Taking power further

380-kV-Leitung Husum Nord - Niebüll Ost

LH-13-321

Wegenutzungsplan Sondernutzung

Deckblatt

Lfd. Nr. W28

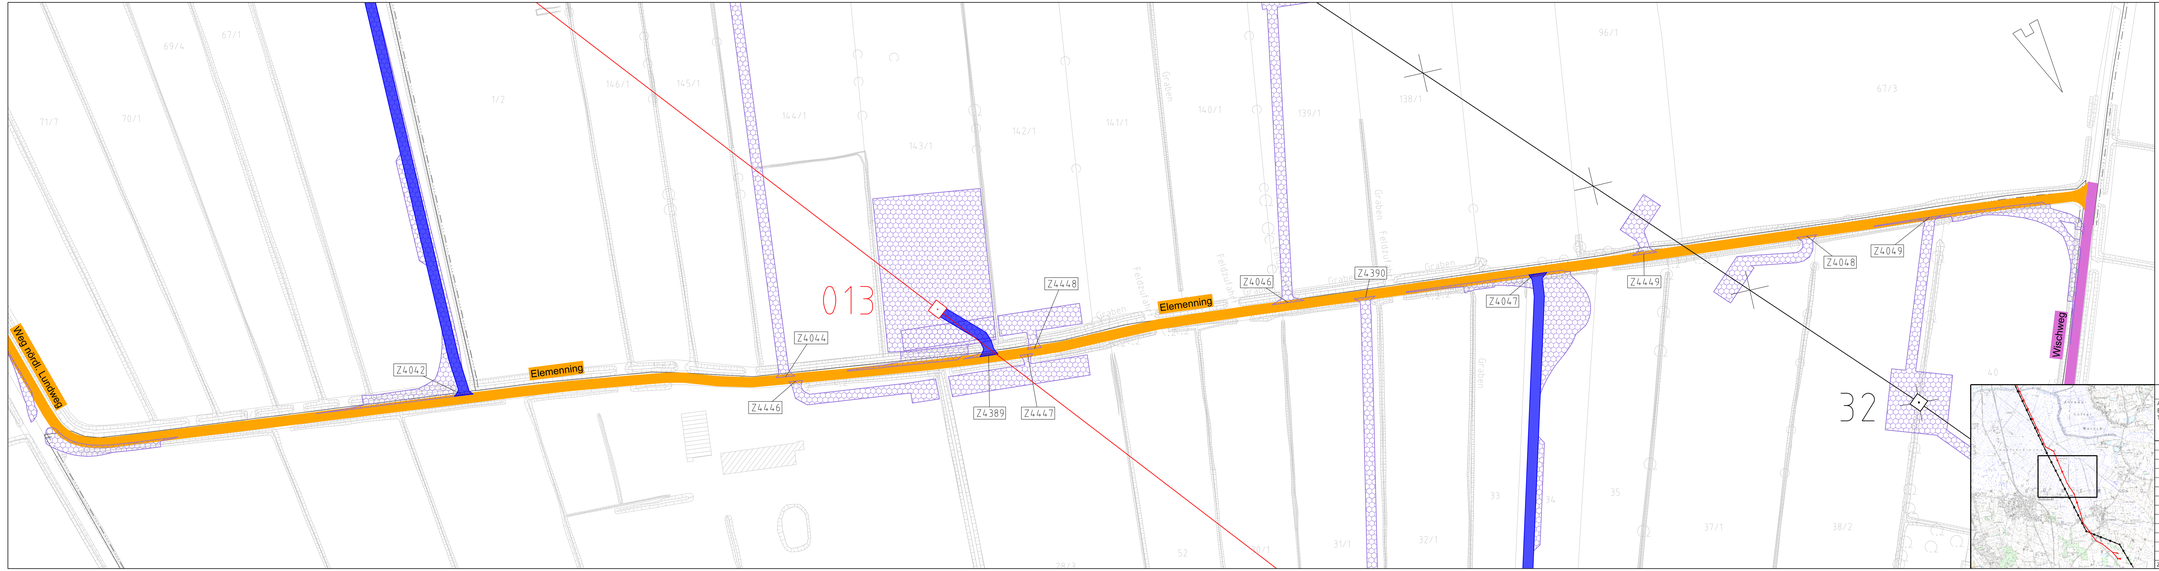

Legende:

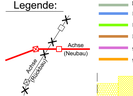

- Nachricht, Planung
- Bundesstraßen
- Landesstraßen
- Kreisstraßen
- genutzte Gemeindestraßen
- genutzte Wirtschaftswege
- 222+ Zufahrtsnummer (BW Nr., Anlage 7.1 zu entnehmen)
- Flurstücksnummer
- Abspannmast
- Tragmast
- Mastnummer - vorhanden 110kV
- Mastnummer - Neubau 380kV
- Fläche Provisorium

Rechtserwerb:

- dauerhafte Flächeninanspruchnahme durch 380-kV-Ltg., "dingliche Sicherung"
- bauzeitliche Flächeninanspruchnahme für Neubau 380-kV-Ltg., Rückbau 110-kV-Ltg. und Provisoriumsfläche

Grenzen:

- Stadt/Gem.
- Gemarkung
- Flur
- Flurstück
- Verfahrensgrenze

Zur Planfertigung verwendete TK 25: @ GeoBasis-DE / BKG (2010)

Planfeststellungsunterlage

Aufgestellt:
Bayreuth,
TenneT TSO GmbH

10.02.2017

i.V. Brückner

i.A. Feuerstein

Maßstab: 1:1.000 Einheit: Meter

Kuhn + Partner
BAU INGENIEURBÜRO

	Datum	Name
Bearb.	10.02.17	Jatzko
Gepr.	10.02.17	Bahlo
Norm		
Fachbereich		

TenneT

Zust.	Änderung	Datum	Name	Unspr.