



DECKBLATT

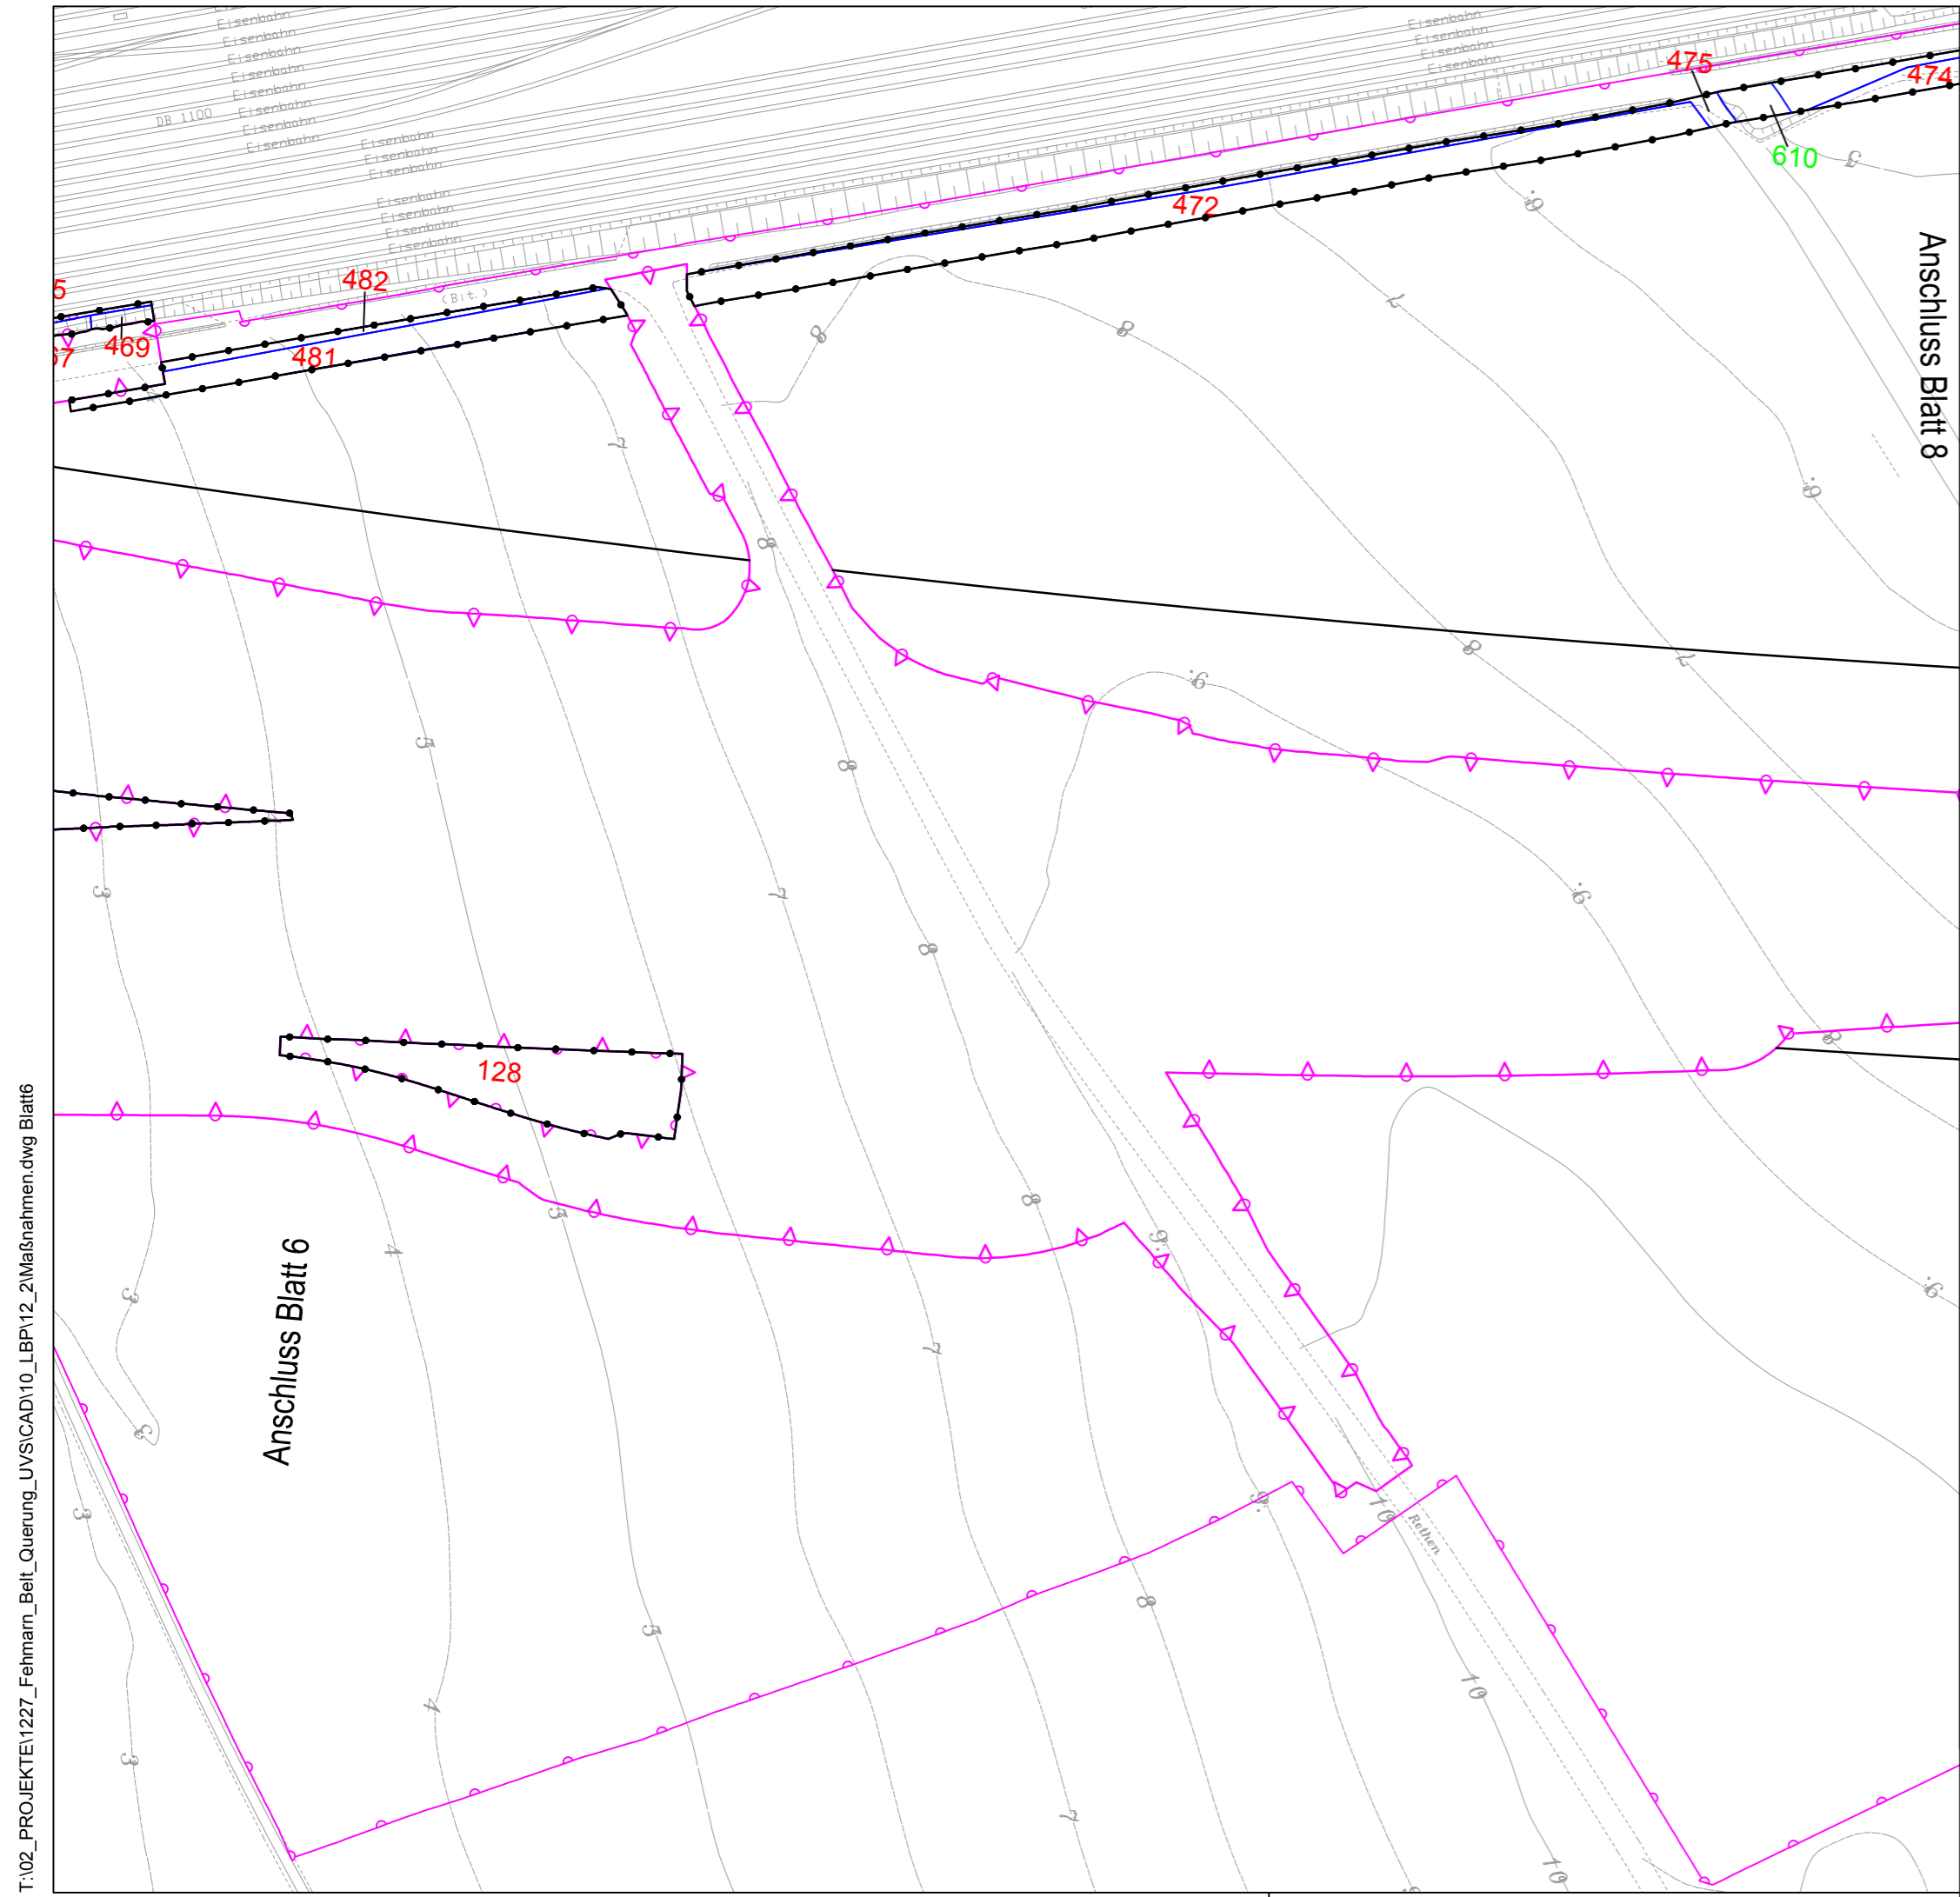

- Zeichenerklärung
- 5 Bilanzierungsfläche mit Flächen-ID
 - X Eingriffszone des Vorhabens
 - D baubedingte Beeinträchtigung
 - Abgrenzung der Kompensationsfläche
 - Wirkzone



Kartengrundlage	
Koordinatensystem: ETRS89 UTM32N	Deutschland (Katasterdaten © GeoBasis-DE/LVermGeo SH)

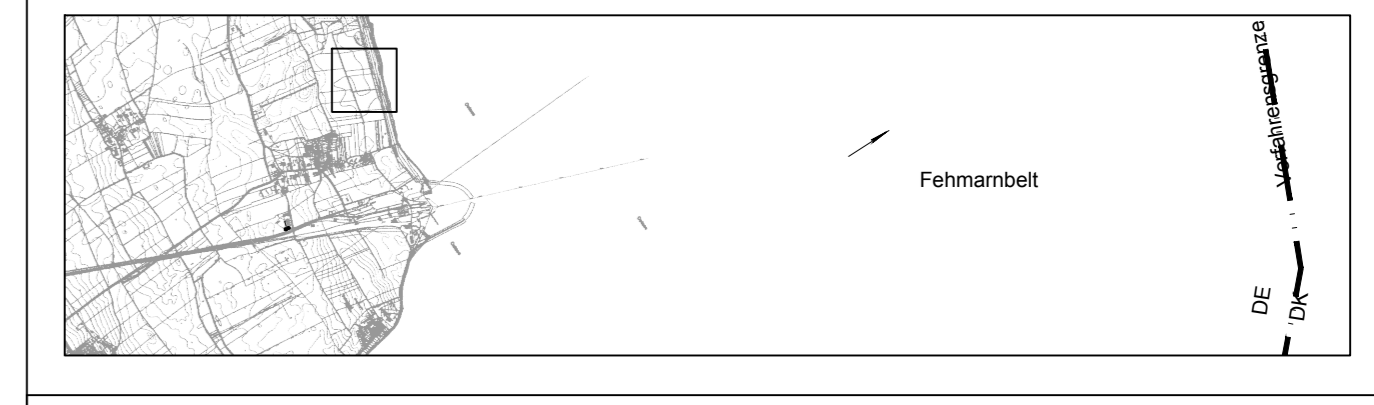

Index	Datum	Bearb./Gez.	Gepr.	Freig.	Art der Änderung
3	08.10.2018	KH	PST	CGO	Neue Flächen-IDs (grün) und Zuschnitte durch Anpassung Bilanzierung Maßnahme 5.1, 5.2
2	17.08.2018	KH	PST	CGO	Ergänzung Wirkzone zur Maßnahmenfläche 5.2 in Plan und Legende
1	05.04.2016	KH	PST	CGO	neue Bilanzierung, Ergänzung externe Maßnahmenflächen 9.4 & 9.5

Fehmarnbelt Fixed Link Feste Fehmarnbeltquerung



gez. Claus Dinesen, 08.10.2018 gez. Torsten Conradt, 08.10.2018

Datum	Bearb./Gez.	Gepr.	Freig.	 Trüper Gondesens Partner Landschaftsarchitekten BDLA
01.10.2013	AP/KS	gez. C. Gondesens	SKO/BHI	
Projekt Nr.	Maßstab	Format	Rev. Datum	
1227	1:2.000	97,5 x 58,4		

Flächennachweis Festland Kompensation	Bau-km (Bahn) 9+500 - 10+000
Fehmarn	Bau-km (Straße) 9+500 - 10+000
Plan-Nr.	7 Index 1

T:\02_PROJEKTE\1227_Fehmarn_Belt_Querung_UV\SCAD10_LBP12_2\Maßnahmen.dwg Blatt6