
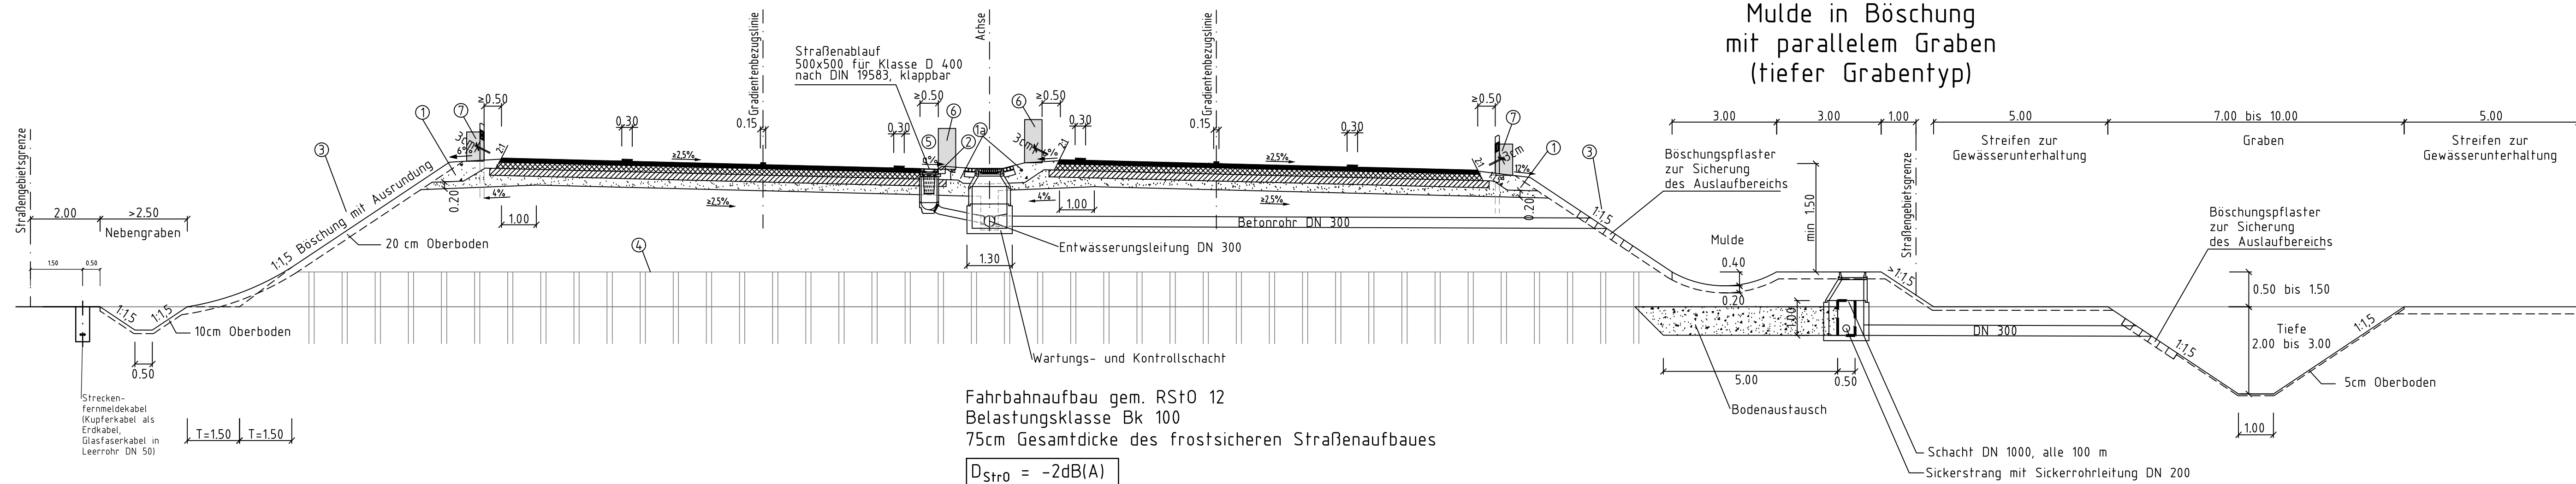


Regelquerschnitt A 20  
RQ 31 nach RAA 2008  
Sägezahnprofil - Mulde in Dammlage  
Bau-km 7+415 bis Bau-km 7+661

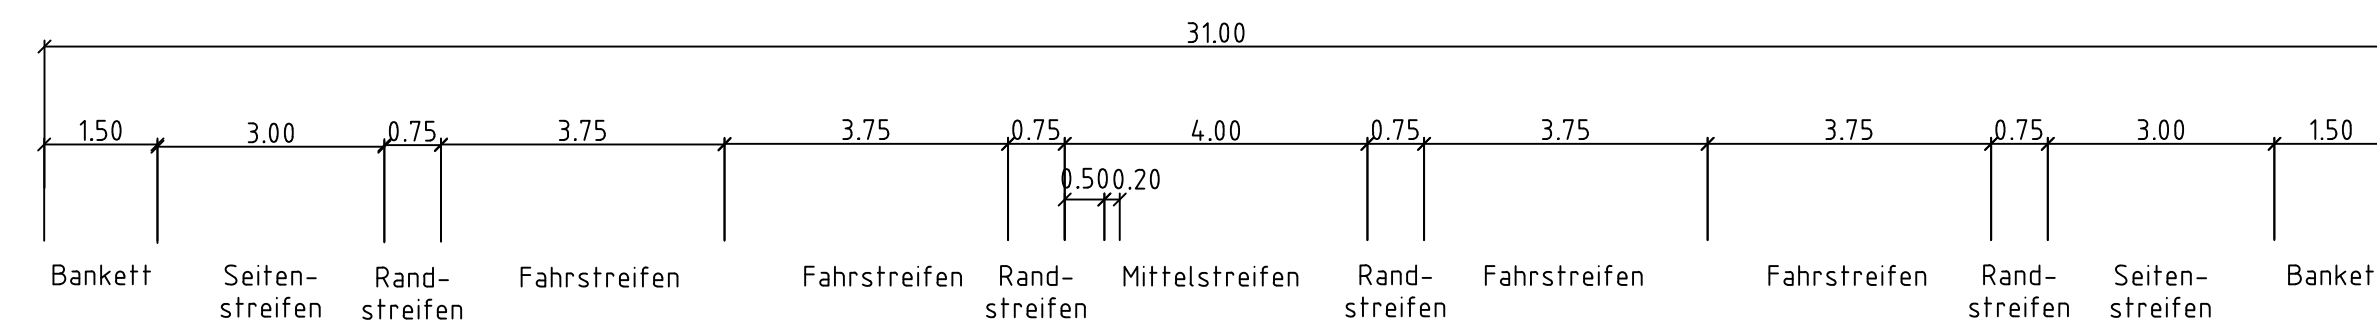

- ① Vegetationstragdeckschicht aus Mineralstoffgemisch (80V% Mineralstoff 0/32 und 20V% Oberboden)
- ② kleintierabweisende Ausbildung mit Mineralstoffgemisch 0/32 ohne Oberbodenbeimischung
- ③ Flachbord 10/20/20 cm
- ④ bei Dammhöhen im Marschbereich von  $\geq 4.00$  m Böschungsneigung 1:2
- ⑤ besondere Gründungsmaßnahmen
- ⑥ Gußasphaltrinne b = 50 cm (bei Längsneigungen < 0,5 % Ausbildung der Rinne als Pendelrinne)
- ⑦ passive Schutzzeineinrichtung im Mittelstreifen (Aufhaltstufe H2 mit Wirkungsbereichsklasse W 4)
- ⑧ passive Schutzzeineinrichtung im äußeren Bankett (freie Strecke mit Dammhöhe  $\geq 3.00$  m: Aufhaltstufe N2 mit Wirkungsbereichsklasse W5 Überführungsbauwerke / Anschlussbereiche über die A 20: Aufhaltstufe H1 mit Wirkungsbereichsklasse W5 Unterführungsbauwerke / Anschlussbereiche unter der A 20: Aufhaltstufe H2 mit Wirkungsbereichsklasse W4)

Nr.	Art der Änderung	Datum	Name
7	Ergänzung DStr0-Wert	03/2020	Wul/Han
6	Anpassung Bau-Km Geltungsbereich	03/2020	Wul/Han
5	Änderung Befestigung Mittelstreifen	03/2020	Wul/Han
4	Änderung Angaben zur Oberbodenabdeckung im Graben	11/2017	Wul/Han
3	Ergänzung Unterhaltungsstreifen neben tiefen Grabentyp	11/2017	Wul/Han
2	Anpassung Fahrbahnoberbau an RStO 2012	03/2015	Wul/Han
1	Entfall Mehrzweckrohr im Mittelstreifen	03/2015	Wul/Han

Bearbeitung:	Datum	Zeichen
Michaelisstraße 24 20459 Hamburg Telefon: 040/3 49 62 99-0 Telefax: 040/3 49 62 99-90	bearbeitet	06/2020 Wul
	gezeichnet	06/2020 Han
	geprüft:	26.06.2020 gez. i.V. Kohl

# Deckblatt

DEGES	Datum	Zeichen
Zimmerstraße 54, 10117 Berlin Telefon: 030-202 43 - 0 Fax: 030-202 43 291 www.deges.de Deutsche Einheit Fernstraßenplanungs- und -bau GmbH	bearbeitet	06/2020 Prippow
	geprüft	06/2020 Schoefer

SH	Unterlage Nr.
Schleierg-Hobahn Ministerium für Wirtschaft, Verkehr, Arbeit, Technologie und Tourismus Straße: A20 von NK: 2222112 - 0,563 km nach NK: 2123027 + 0,926 km Nächster Ort: Glückstadt Bau-km: 7+415 - 22+650	Blatt Nr. Reg. Nr.
A20 - Nord-West-Umfahrung Hamburg Abschnitt B431 bis A23	Datum Name
aufgestellt: Berlin, den 29.06.2020 gez. i.A. Dr.-Ing. Zierke DEGES Deutsche Einheit Fernstraßenplanungs- und -bau GmbH	bearbeitet gezeichnet geprüft
Planfeststellungsunterlage vom 16.11.2007 Anlage : 6 Blatt : 1a	Regelquerschnitte A20 Maßstab: 1:100

aufgestellt: Berlin, den 29.06.2020 gez. i.A. Dr.-Ing. Zierke DEGES Deutsche Einheit Fernstraßenplanungs- und -bau GmbH	bearbeitet gezeichnet geprüft
Planfeststellungsunterlage vom 16.11.2007 Anlage : 6 Blatt : 1a	Regelquerschnitte A20 Maßstab: 1:100