


- ① Vegetationsschicht aus Mineralstoffgemisch (80V% Mineralstoff 0/32 und 20V% Oberboden)
- ② voraussichtliche Gründungsmaßnahmen:
 Bau-km 0+300 bis Bau-km 0+400
 Bau-km 1+143 bis Bau-km 1+223
 - Teilbodenaustausch durch Sand
 Austauschtiefe rd. $t \geq 1,0$ m u GOK
 - Verlegung eines Geogitters (Bemessungszugkraft ≥ 30 kN/m bei 3% Dehnung) in Höhe UK Teilbodenaustausch

 Bau-km 0+400 bis Bau-km 1+143
 - Aufgeständertes Gründungspolster
- ③ passive Schutzeinrichtung (freie Strecke mit Dammhöhe $\geq 3,00$ m:
 Aufhaltestufe N2 mit Wirkungsbereichsklasse W5
 Anschlussbereich an das Brückenbauwerk:
 Aufhaltestufe H2 mit Wirkungsbereichsklasse W4)
- ④ Mulde links von Bau-km 0+839 bis Bau-km 0+942
 Mulde rechts von Bau-km 0+660 bis Bau-km 0+756

Regelquerschnitt B431
 RQ 11 nach RAL 2012

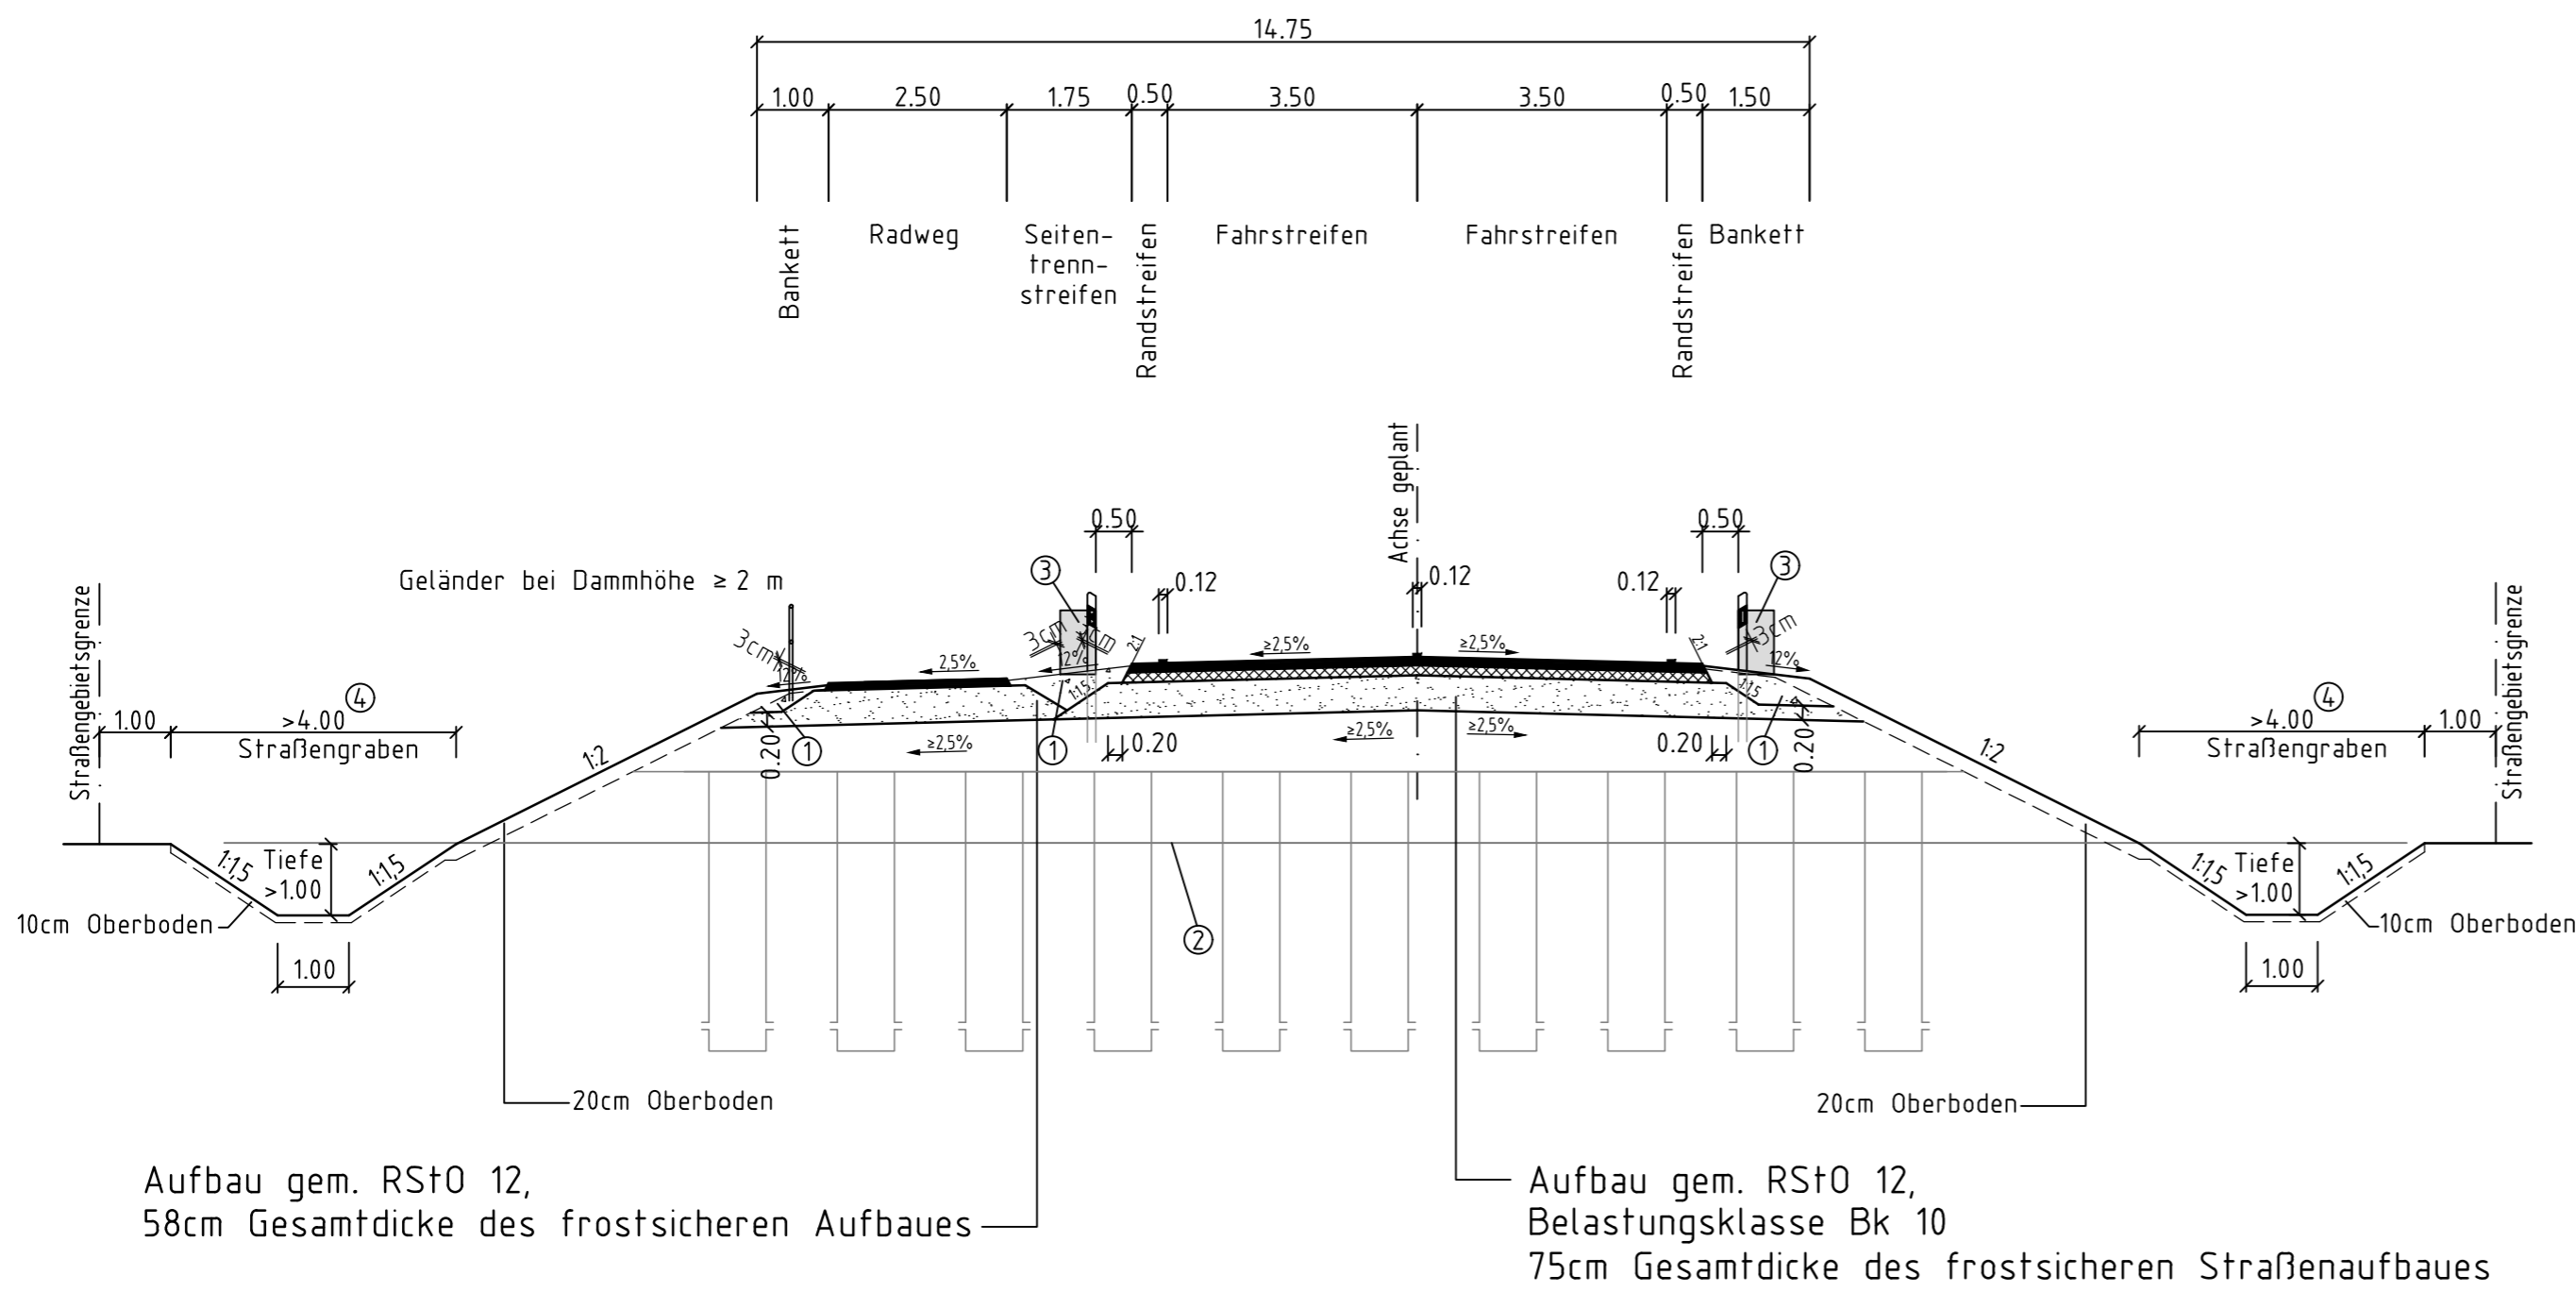

$D_{Stro} = -2dB(A)$
 von Bau-km 0+300 bis Bau-km 0+597,
 von Bau-km 1+000 bis Bau-km 1+224

Nr.	Art der Änderung	Datum	Name
6	Verbreiterung Radweg auf 2,50 m	03/2020	Wul/GI
5	Umstellung auf RQ 11 nach RAL 2012	03/2020	Wul/GI
4	Anpassung Fahrbahnoberbau an RStO 2012	03/2015	Wul/Han
3	Ergänzung Straßengebietsgrenze	03/2013	Wul/Strm
2	Änderung Breite und Querneigung Seitenstrennstreifen, Bankette	03/2013	Wul/Strm
1	Änderung Schraffuren, Beschriftung, Bemaßung, Schutzeinrichtungen u.w.	03/2013	Wul/Strm

Bearbeitung:	Datum	Zeichen
OBERMEYER PLANEN+BERATEN GmbH Michaelisstraße 24 20459 Hamburg Telefon: 040/3 49 62 99-0 Fax: 040/3 49 62 99-80	bearbeitet	06/2020 Wul
	gezeichnet	06/2020 Han
	geprüft:	26.06.2020 gez. i.V. Kohl

Deckblatt

	Datum	Zeichen
DEGES Deutsche Einheit Fernstraßenplanungs- und -bau GmbH Zimmerstraße 54, 10117 Berlin Telefon: 030-202 43 - 0 Fax: 030-202 43 291 www.deges.de	bearbeitet	06/2020 Pripnow
	geprüft	06/2020 Schaefer

Schleswig-Holstein Ministerium für Wirtschaft, Verkehr, Arbeit, Technologie und Tourismus Straße: A20 von NK: 2222112 - 0,563 km nach NK: 2123027 + 0,926 km Nächster Ort: Glückstadt Bau-km: 7+415 - 22+650	Unterlage Nr.	
	Blatt Nr.	
		Datum
		Name
A20 - Nord-West-Umfahrung Hamburg Abschnitt B431 bis A23 Maßstab: 1:100	bearbeitet	---
	gezeichnet	---
	geprüft	11/2007 Sperber

aufgestellt: Berlin, den 29.06.2020 gez. i.A. Dr.-Ing. Zierke DEGES Deutsche Einheit Fernstraßenplanungs- und -bau GmbH	Planfeststellungsunterlage vom 16.11.2007 Anlage : 6 Blatt : 2