
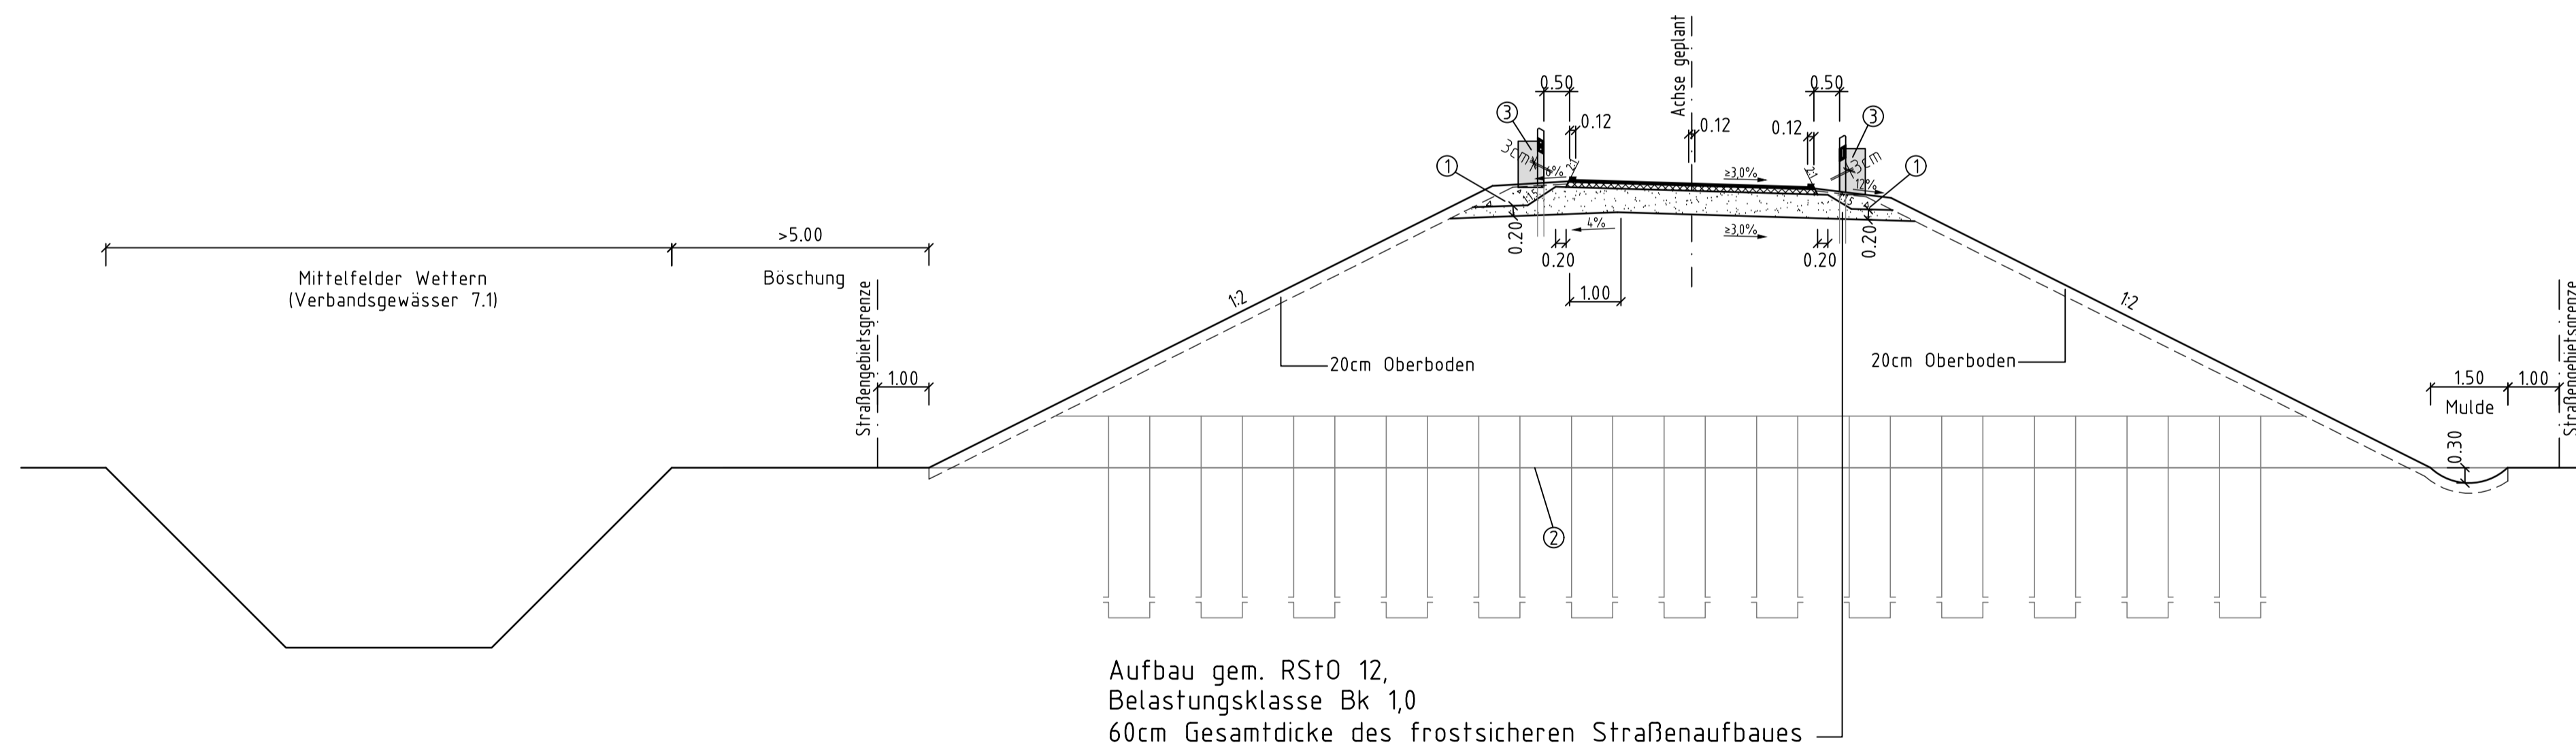


- ① Vegetationsschicht aus Mineralstoffgemisch (80V% Mineralstoff 0/32 und 20V% Oberboden)
- ② voraussichtliche Gründungsmaßnahmen:
 Bau-km 0+050 bis Bau-km 0+100
 Bau-km 0+500 bis Bau-km 0+554
 - Teilbodenaustausch durch Sand
 - Austauschtiefe rd. $f \geq 1,0$ m u GOK
 - Verlegung eines Geogitters (Bemessungszugkraft ≥ 30 kN/m bei 3% Dehnung) in Höhe UK Teilbodenaustausch

 Bau-km 0+100 bis Bau-km 0+500
 - Aufgeständertes Gründungspolster
- ③ passive Schutzeinrichtung (freie Strecke mit Dammhöhe $\geq 3,00$ m:
 Aufhaltestufe N2 mit Wirkungsbereichsklasse W5
 Anschlussbereich an das Brückenbauwerk:
 Aufhaltestufe H2 mit Wirkungsbereichsklasse W4)
- ④ Breite des Banketts ohne eine Schutzeinrichtung = 0.75 m

Regelquerschnitt Gemeindestraße Mittelfeld zweistreifiger Verbindungsweg gemäß DWA-A 904-1 (2016)

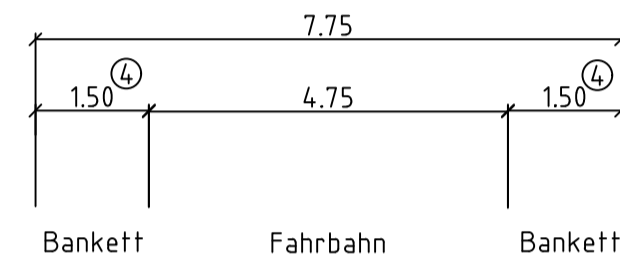

Nr.	Art der Änderung	Datum	Name
7	Änderung Aufteilung Fahrbahnquerschnitt	03/2020	Wul/Han
6	Ergänzung DStrO-Wert	03/2020	Wul/Han
5	Änderung Verweis Arbeitsblatt DWA-A 904-1	03/2020	Wul/Han
4	Anpassung Fahrbahnoberbau an RStO 2012	03/2015	Wul/Han
3	Ergänzung Straßengebietsgrenze	03/2013	Wul/Stm
2	Änderung Breite Bankette	03/2013	Wul/Stm
1	Änderung Schraffuren, Beschriftung, Bemäßung, Schutzzeichnungen u.u.	03/2013	Wul/Stm

Bearbeitung:		Datum	Zeichen
 Michaelisstraße 24 20459 Hamburg Telefon: 040/3 49 62 99-0 Telefax: 040/3 49 62 99-90	bearbeitet	06/2020	Wul
	gezeichnet	06/2020	Han
	geprüft:	26.06.2020 gez. i.V. Kohl	

Deckblatt

DEGES		Datum	Zeichen
 Zimmerstraße 54, 10117 Berlin Telefon: 030-202 43 - 0 Fax: 030-202 43 291 www.deges.de	bearbeitet	06/2020	Pripnow
	geprüft	06/2020	Schoefer

SH		Unterlage Nr.
Schleswig-Holstein Ministerium für Wirtschaft, Verkehr, Arbeit, Technologie und Tourismus		Blatt Nr.
Straße: A20 von NK: 2222112 - 0,563 km nach NK: 2123027 + 0,926 km		Reg. Nr.
Nächster Ort: Glückstadt	Bau-km: 7+415 - 22+650	Datum
		Name

A20 - Nord-West-Umfahrung Hamburg		Regelquerschnitt Gemeindestraße Mittelfeld	
Abschnitt B431 bis A23		Maßstab: 1: 100	
bearbeitet	---		
gezeichnet	---		
geprüft	11/2007	Sperber	

aufgestellt: Berlin, den 29.06.2020 gez. i.A. Dr.-Ing. Zierke 	Planfeststellungsunterlage vom 16.11.2007 Anlage : 6 Blatt : 3
---	---