

- ① Vegetationsschicht aus Mineralstoffgemisch (80V% Mineralstoff 0/32 und 20V% Oberboden)

② voraussichtliche Gründungsmaßnahmen:

Bau-km 0+300 bis Bau-km 0+400
Bau-km 1+100 bis Bau-km 1+145
 - Teilbodenaustausch durch Sand
 - Austauschtiefe rd. t ≥ 1,0 m u GOK
 - Verlegung eines Geogitters (Bemessungszugkraft ≥ 30 kN/m bei 3% Dehnung) in Höhe UK Teilbodenaustausch

Bau-km 0+400 bis Bau-km 0+951
 - Aufgeständertes Gründungspolster


Bau-km 0+951 bis Bau-km 1+100
 - Herstellung im Überschüttverfahren

③ passive Schutzeinrichtung (freie Strecke mit Dammhöhe ≥ 3,00 m: Aufhaltestufe N2 mit Wirkungsbereichsklasse W5 Anschlussbereich an das Brückenbauwerk: Aufhaltestufe H2 mit Wirkungsbereichsklasse W4)

④ Bereichsweise Aufweitung bis zu 4,00 m zur Gewährleistung der Sichtweiten

⑤ Bereichsweise Aufweitung bis zu 2,75 m zur Gewährleistung der Sichtweiten

Regelquerschnitt L168
RQ 9 nach RAL 2012

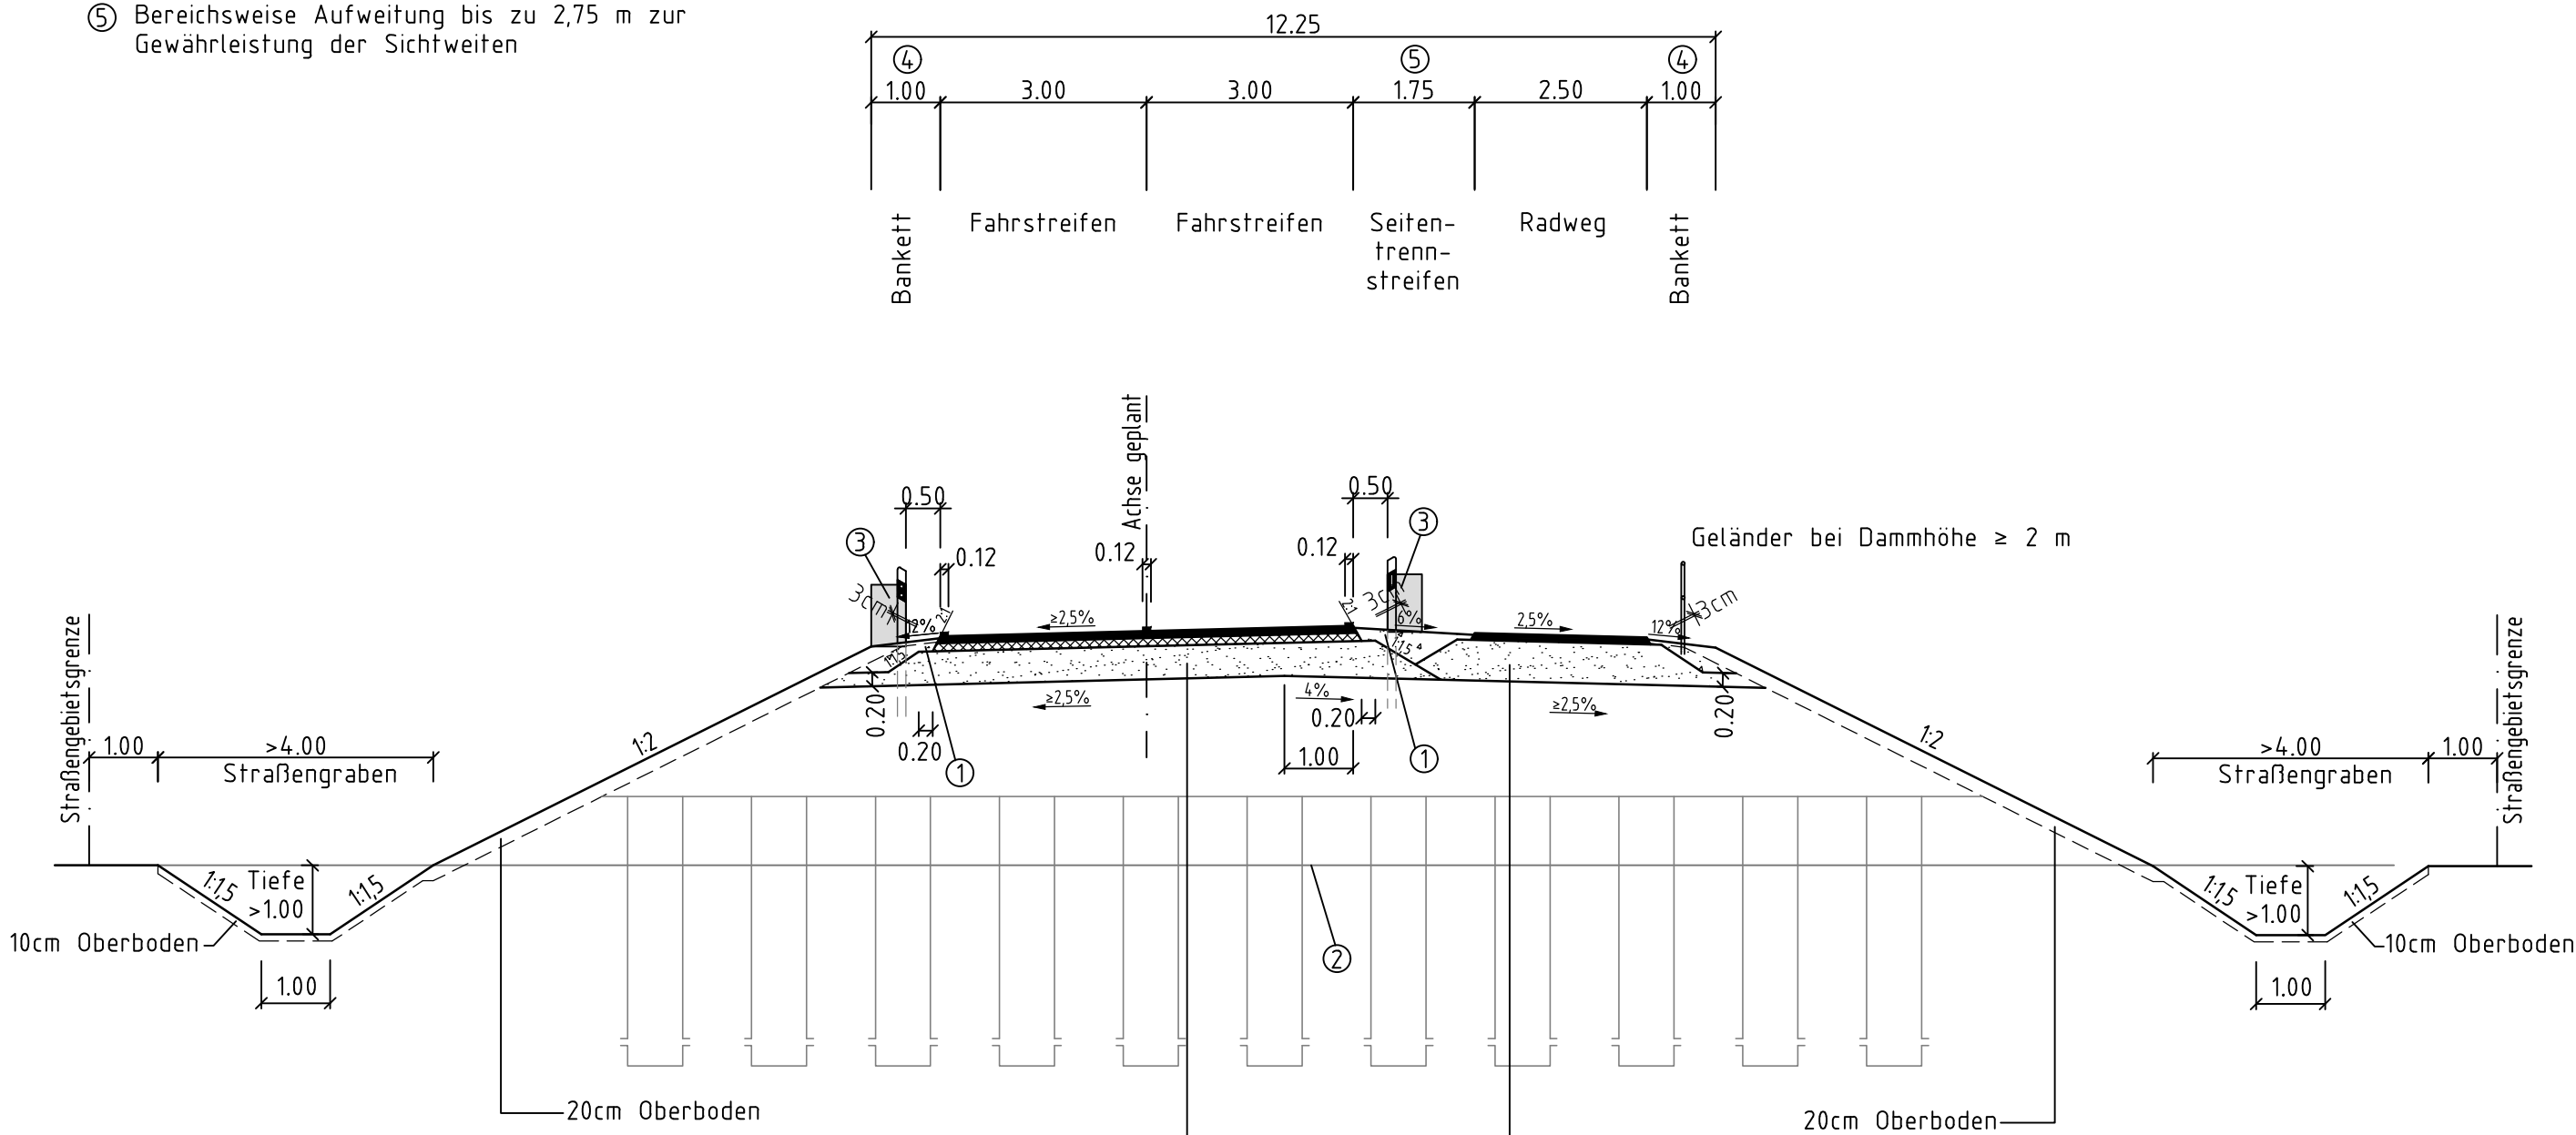

Aufbau gem. RStO 12, Belastungsklasse Bk 3,2
70cm Gesamtdicke des frostsicheren Straßenaufbaues

Aufbau gem. RStO 12, 69cm Gesamtdicke des frostsicheren Aufbaues

$D_{Str0} = -2dB(A)$

7	Ergänzung DStr0-Wert	03/2020	Wul/Han
6	Verbreiterung Radweg auf 2,50 m	03/2020	Wul/Gl
5	Umstellung auf RQ 9 nach RAL 2012	03/2020	Wul/Gl
4	Anpassung Fahrbahnoberbau an RStO 2012	03/2015	Wul/Han
3	Ergänzung Straßengebietsgrenze	03/2013	Wul/Stm
2	Änderung Breite und Querneigung Seitenstrennstreifen, Bankette	03/2013	Wul/Stm
1	Änderung Schraffuren, Beschriftung, Bemaßung, Schutzeinrichtungen u.w.	03/2013	Wul/Stm
Nr.	Art der Änderung	Datum	Name

Bearbeitung: OBERMEYER PLANEN+BERATEN GmbH Michaelisstraße 24 20459 Hamburg Telefon: 040/3 49 62 99-0 Telefax: 040/3 49 62 99-90	Datum		Zeichen
	bearbeitet	06/2020	Wul
	gezeichnet	06/2020	Han
	geprüft: 26.06.2020 gez. i.V. Kohl		

Deckblatt

DEGES Deutsche Einheit Fernstraßenplanungs- und -bau GmbH Zimmerstraße 54, 10117 Berlin Telefon: 030-202 43 - 0 Fax: 030-202 43 291 www.deges.de	Datum		Zeichen
	bearbeitet	06/2020	Pripnow
	geprüft	06/2020	Schaefer

SH Schleswig-Holstein Ministerium für Wirtschaft, Verkehr, Arbeit, Technologie und Tourismus		Unterlage Nr.			
Straße: A20		Blatt Nr.			
von NK: 2222112 – 0,563 km nach NK: 2123027 + 0,926 km		Reg.-Nr.			
Nächster Ort: Glückstadt		Bau-km: 7+415 – 22+650			
A20 – Nord-West-Umfahrung Hamburg		Datum		Name	
		bearbeitet		—	
		gezeichnet		—	
		geprüft		11/2007 Sperber	
Abschnitt B431 bis A23		Regelquerschnitt L168			
		Maßstab: 1:100			
aufgestellt: Berlin, den 29.06.2020					
gez. i.A. Dr.-Ing. Zierke					
DEGES Deutsche Einheit Fernstraßenplanungs- und -bau GmbH					
Planfeststellungsunterlage vom 16.11.2007					
Anlage : 6					
Blatt : 4					