


- ① Vegetationsschicht aus Mineralstoffgemisch (80V% Mineralstoff 0/32 und 20V% Oberboden)
- ② voraussichtliche Gründungsmaßnahmen:
 - Bau-km 0+135 bis Bau-km 0+250
 - Bau-km 1+000 bis Bau-km 1+088
 - Teilbodenaustausch durch Sand
 - Austausch Tiefe rd. $t \geq 1,0$ m u GOK
 - Verlegung eines Geogitters (Bemessungszugkraft ≥ 30 kN/m bei 3% Dehnung) in Höhe UK Teilbodenaustausch
 - Bau-km 0+250 bis Bau-km 1+000
 - Aufgeständertes Gründungspolster
- ③ passive Schutzvorrichtung (freie Strecke mit Dammhöhe $\geq 3,00$ m:
 - Aufhaltstufe N2 mit Wirkungsbereichsklasse W5
 - Anschlussbereich an das Brückenbauwerk: Aufhaltstufe H2 mit Wirkungsbereichsklasse W4)
- ④ Mulde links von Bau-km 0+329 bis Bau-km 0+606
Mulde rechts von Bau-km 0+683 bis Bau-km 0+842


Regelquerschnitt L118 RQ 11 nach RAL 2012

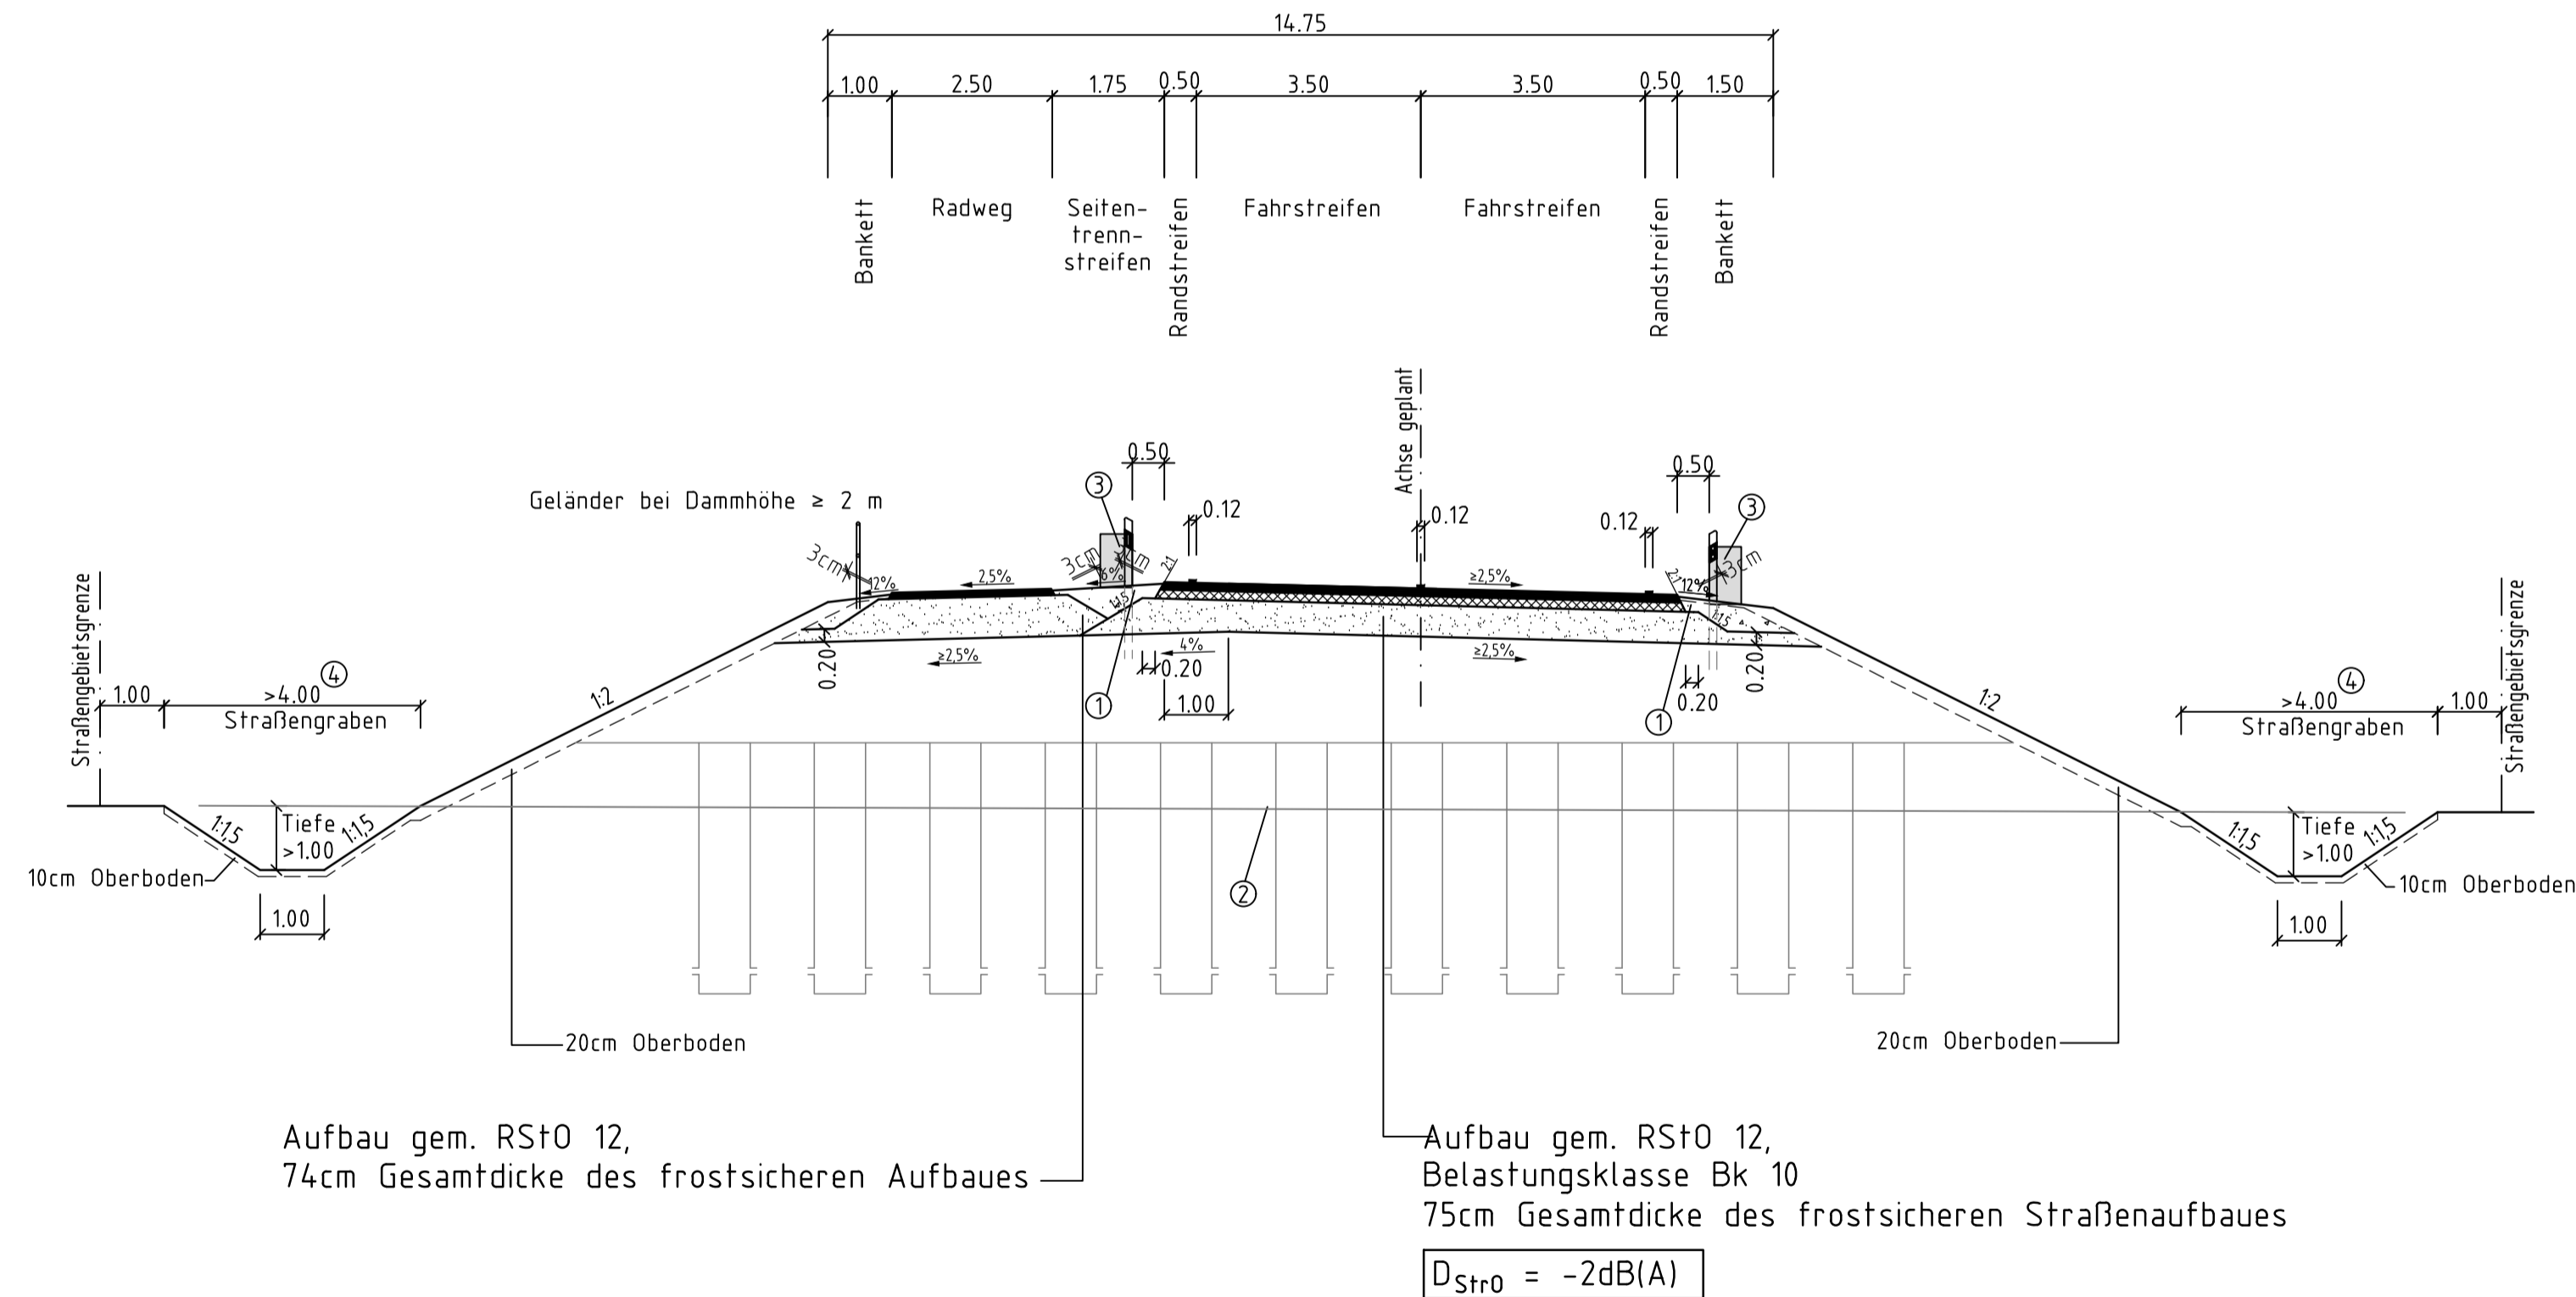


Nr.	Art der Änderung	Datum	Name
7	Ergänzung DStrO-Wert	03/2020	Wul/Han
6	Verbreiterung Radweg auf 2,50m	03/2020	Wuf/Gl
5	Umstellung auf RQ 11 nach RAL 2012	03/2020	Wul/Gl
4	Anpassung Fahrbahnoberbau an RStO 2012	03/2015	Wul/Han
3	Ergänzung Straßengebietsgrenze	03/2013	Wul/Stm
2	Änderung Querneigung Seitenstrennstreifen	03/2013	Wul/Stm
1	Änderung Schraffuren, Beschriftung, Bemäßung, Schutzeinrichtungen u.u.	03/2013	Wul/Stm

Bearbeitung:	Datum	Zeichen
 Michaelisstraße 24 20459 Hamburg Telefon: 040/3 49 62 99-0 Telefax: 040/3 49 62 99-90	bearbeitet	06/2020 Wul
	gezeichnet	06/2020 Han
	geprüft:	
	26.06.2020 gez. i.V. Kohl	

Deckblatt

Bearbeitung:	Datum	Zeichen
 Zimmerstraße 54, 10117 Berlin Telefon: 030-202 43 - 0 Fax: 030-202 43 291 www.deges.de	bearbeitet	06/2020 Pripnow
	geprüft	06/2020 Schaefer

SH Schleswig-Holstein Ministerium für Wirtschaft, Verkehr, Arbeit, Technologie und Tourismus		Unterlage Nr.
Straße: A20 von NK: 2222112 - 0,563 km nach NK: 2123027 + 0,926 km		Blatt Nr.
Nächster Ort: Glückstadt Bau-km: 7+415 - 22+650		Reg. Nr.
A20 - Nord-West-Umfahrung Hamburg		Datum
Abschnitt B431 bis A23		Name
Regelquerschnitt L118		Maßstab: 1:100

aufgestellt: Berlin, den 29.06.2020 gez. i.A. Dr.-Ing. Zierke 	Planfeststellungsunterlage vom 16.11.2007 Anlage : 6 Blatt : 5
--	---