


Legende:

- Planung:**
- Wirtschaftsweg (bituminöse / wassergebundene Deckschicht) mit Bankett
  - Einschnittböschung
  - befahrbare Berme
  - Entwässerungsrinne mit Fließrichtung / Versickerungsrinne
  - Dämmböschung
  - Bügelweg mit Bankett
  - Gehweg
  - Bankett / Trennstreifen
  - Seitenstreifen / Rinne
  - Fahrbahn / Anpassungsbereich
  - Bankett / Trennstreifen
  - gemeinsamer Rad- und Gehweg mit Bankett
  - Graben mit Fließrichtung
  - Grünstreifen
- km = 92,183  
H = 12000 m  
1200% / 0,230%  
120,00m / 273,00m
- Gradientenbruchpunkt mit Angabe von Länge der Gefälle-(Steigungs)-Strecke, Halbmesser Tangentenschnittpunkt und Kilometrierung
- Gradientenhochpunkt
- Gradiententiefpunkt
- 2,5% Fahrbahnquerneigung
- Kilometrierung
- geplanter Rückbau/ Abbruch
- Entwidmung
- Lärmschutzwand
- Lärmschutzwand
- Stützwand
- geplanter Straßenablauf
- Wildschutz- bzw. Wildleitzaun
- Amphibienschutzzaun
- sonstiger Zaun
- Kombination aus Amphibiensperr-/leiteneinrichtung und sonstiger Zaun
- Kombination aus Wildschutz- und Amphibiensperr- und -leiteneinrichtung
- Kombination aus Wildschutz- und Fischotterzaun
- Kombination aus Wildschutz-/Fischotterzaun und Amphibiensperr- und -leiteneinrichtung
- Fledermausleitzaun
- Kombination aus Fledermausleitzaun, Amphibiensperr- und -leiteneinrichtung, Fischotterzaun und Wildzaun
- Kollisionschutzzeile
- Irritationsschutzzeile
- Kombination aus Kollisions- und Irritationsschutzzeile
- Schranke
- Befestigung des Zu- bzw. Ablaufbereichs im Graben bzw. Gewässer
- Streifen zur Unterhaltung der verlegten oder neu hergestellten Verbundgewässer
- Einleitstelle mit Bezeichnung, Detail siehe Unterlage 5
- Grunderwerb**
- Grenze vorübergehend in Anspruch zu nehmende Fläche
- Grenze zu erwerbende Fläche
- Bauwerksnummerierung:**
- 52
- lfd. Nr. der im Bauwerksverzeichnis aufgeführten Regelung

- Bestandsleitungen:**
- Ungefähre Lage der Versorgungseinrichtungen ist mit dem jeweiligen Versorgungsträger abzustimmen.
- Schmutzwasser
  - Schmutzwasser - Druckleitung
  - Regenwasser
  - Trinkwasser
  - erdverlegte Leitung - Mittelspannung
  - erdverlegte Leitung - Mittelspannung
  - erdverlegte Leitung - Niederspannung
  - Freileitung - Niederspannung
  - Freileitung - Mittelspannung
  - Freileitung - Hochspannung
  - Freileitung - Hochspannung
  - Gas
  - Gas Hochdruck
  - Fernmelde
  - Leerrohrtrasse
  - Windenergieanlage vorhanden
  - Windenergieanlage geplant
- geplante Leitungen:**
- Freileitung - Hochspannung
  - erdverlegte Leitung - Mittelspannung
  - erdverlegte Leitung - Niederspannung
  - Trinkwasser
  - Gas Hochdruck
  - Straßenfermeldekabel Inachrichtlich
  - Fernmeldeleitung
  - Regenwasserschacht / Abselzschacht
  - Straßenentwässerungsleitung
  - Schützdrainage / Rigole

- Flächennutzungsgrenzen:**
- Wohnbauflächen
  - allgemeines Wohngebiet, Kleinsiedlungsgebiet
  - Mischgebiet, Dorfgebiet
  - Gewerbegebiet
- Anspruch auf Schallschutz:**
- Allgemein:
- Außenwohnbereich
  - Fassaden mit Anspruch auf passiven Lärmschutz
  - Gebäude ohne Anspruch auf passiven Schallschutz
  - Gebäude mit Anspruch auf passiven Schallschutz

Zeichenerklärung	Hecke / Zaun	Stahlgerüst	Schilderpfahl	Hochspannungstr. oberird.	Hallestelle	Grundwasserbeobachtungsrohr	Laubwald
Gerankungsgrenze	Grenzwahl mit Bewehrung	Stahlbetonmast	Seitenablauf	Verkehrsschild	Schranke	PAC-Anlage	Laubbau
Notrufsäule	Nützmas	Nützmas	Ingen. Punkt	Verankerung	Verankerung	Verankerung	Verankerung
Grenze	Kabelkanal, Schalkkanal	Maststütze	Überbaufläche	HP Bundesautobahn	Blickloch	Grünland	Schäbke
Hurrgrenze	Funkmast, Funkstille, Überstrahl	Blöschung vorhanden	Merkschein Gas	Durchlass	Schül. Reel. Rohr	Nadelwald	
Flurstücksgrenze	Wohndr., Windbohrer	Transformator, Umformer	Hydrant	Zufahrt, Zugang	Fließrichtungspfeil		

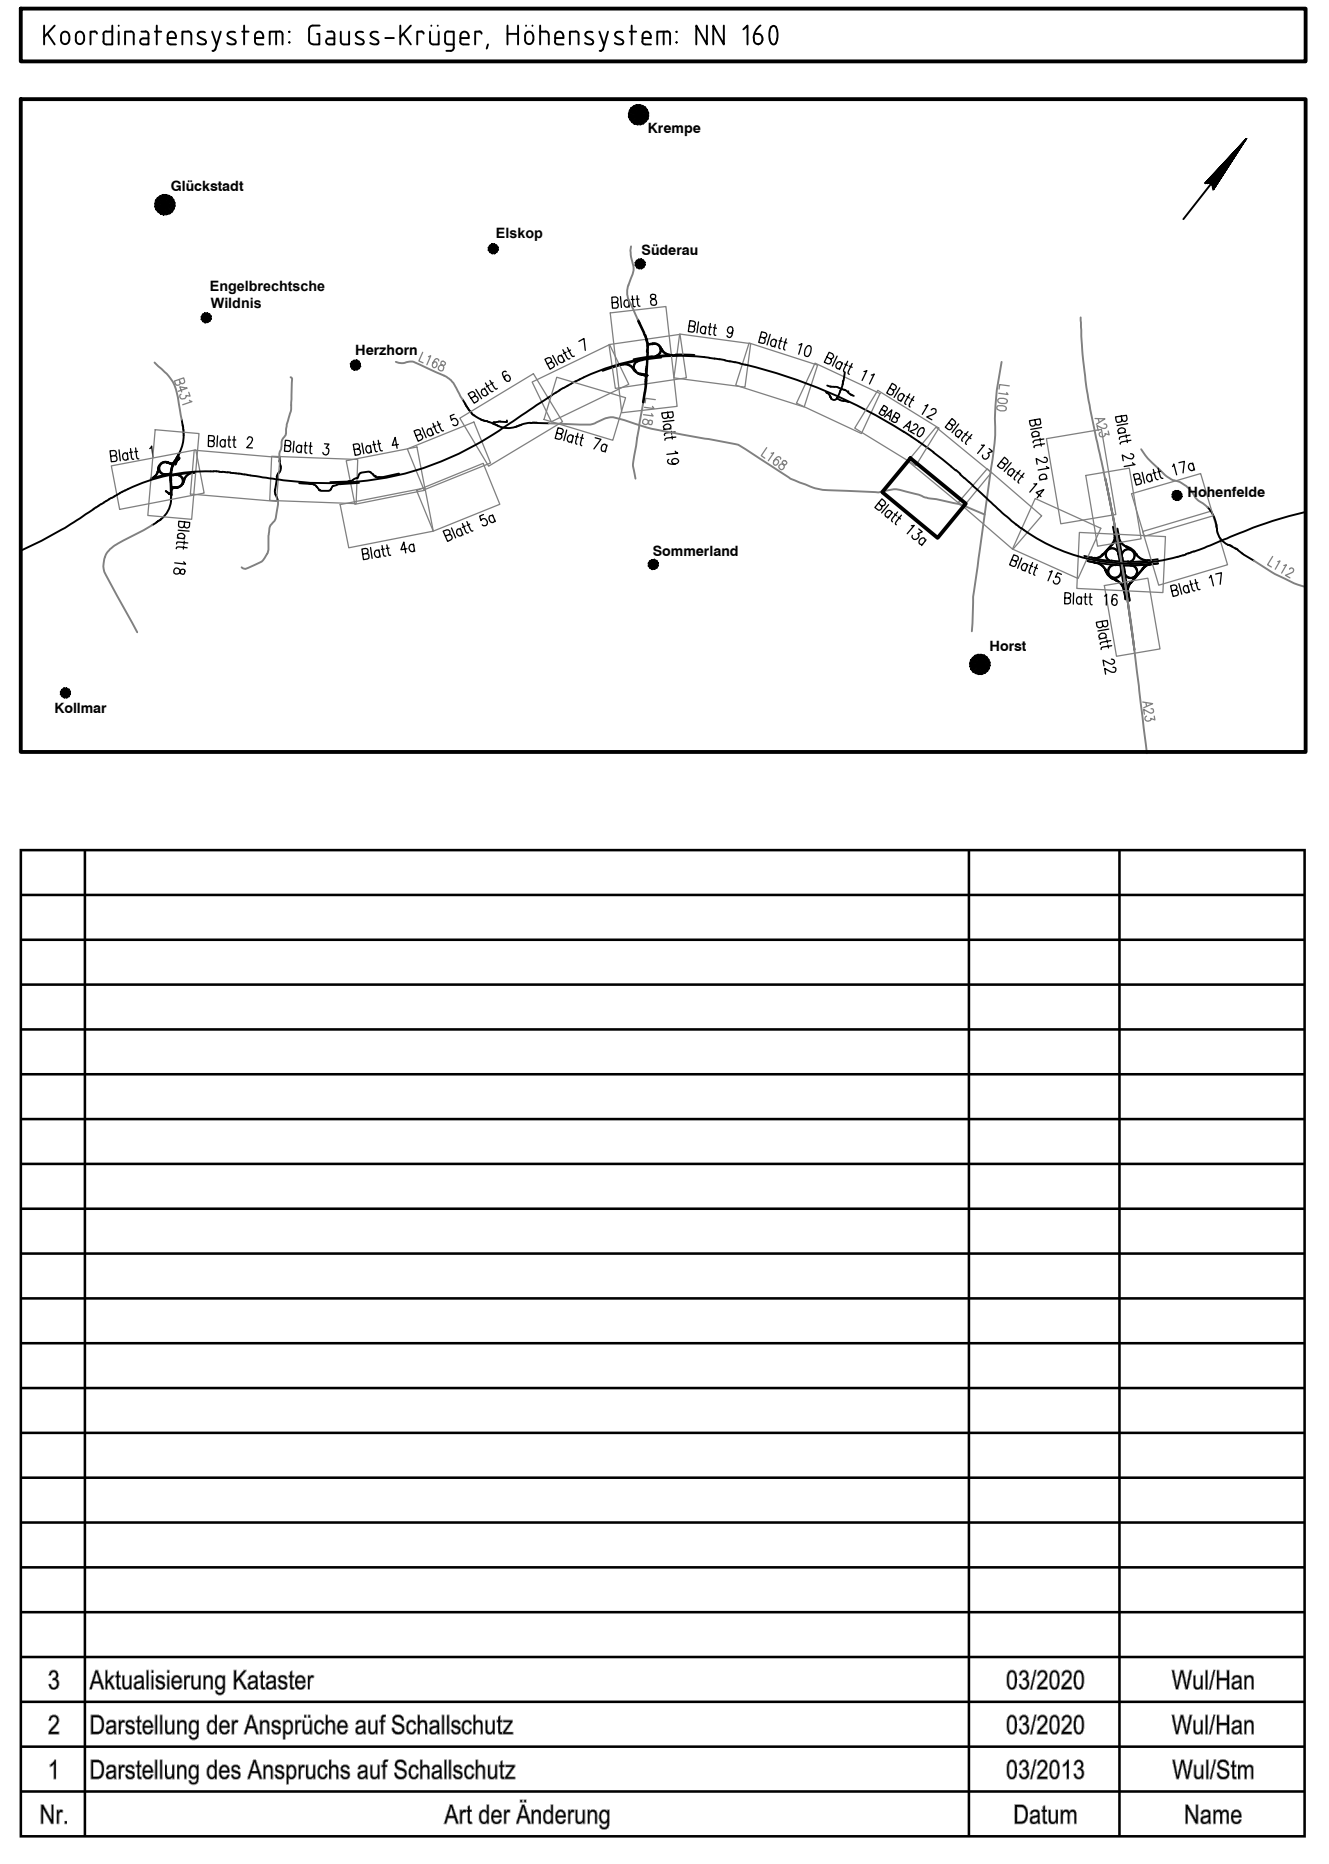

Beauftragter:	Datum	Zeichen
	bearbeitet	06/2020
	gezeichnet	06/2020
	geprüft	

26.06.2020 gez. i.V. Kohl

Deckblatt

DEGES	Datum	Zeichen
	bearbeitet	06/2020
	gezeichnet	
	geprüft	06/2020

SH	Datum	Name
	bearbeitet	
	gezeichnet	
	geprüft	11/2007

**A20 - Nord-West-Umfahrung Hamburg**

Grünland

Abschnitt B431 bis A23

Maßstab: 1:1.000

aufgestellt: Berlin, den 29.06.2020	Unterlage Nr.
gez. i.A. Dr.-Ing. Zierke	Blatt Nr.
	Reg.-Nr.
<b>Planfeststellungsunterlage vom 16.11.2007</b>	
<b>Anlage : 7</b>	
<b>Blatt : 13a</b>	

Grundplan hergestellt:	Aufnahme	Ergänzungen:
07/2004	18.21.03.2003	
aphos Leipzig AG	Feldvergleich	05/2004
Proger Straße 17	terrestrische Nachvermessung	06/2004
04103 Leipzig	Kataster	Stand 05/2019