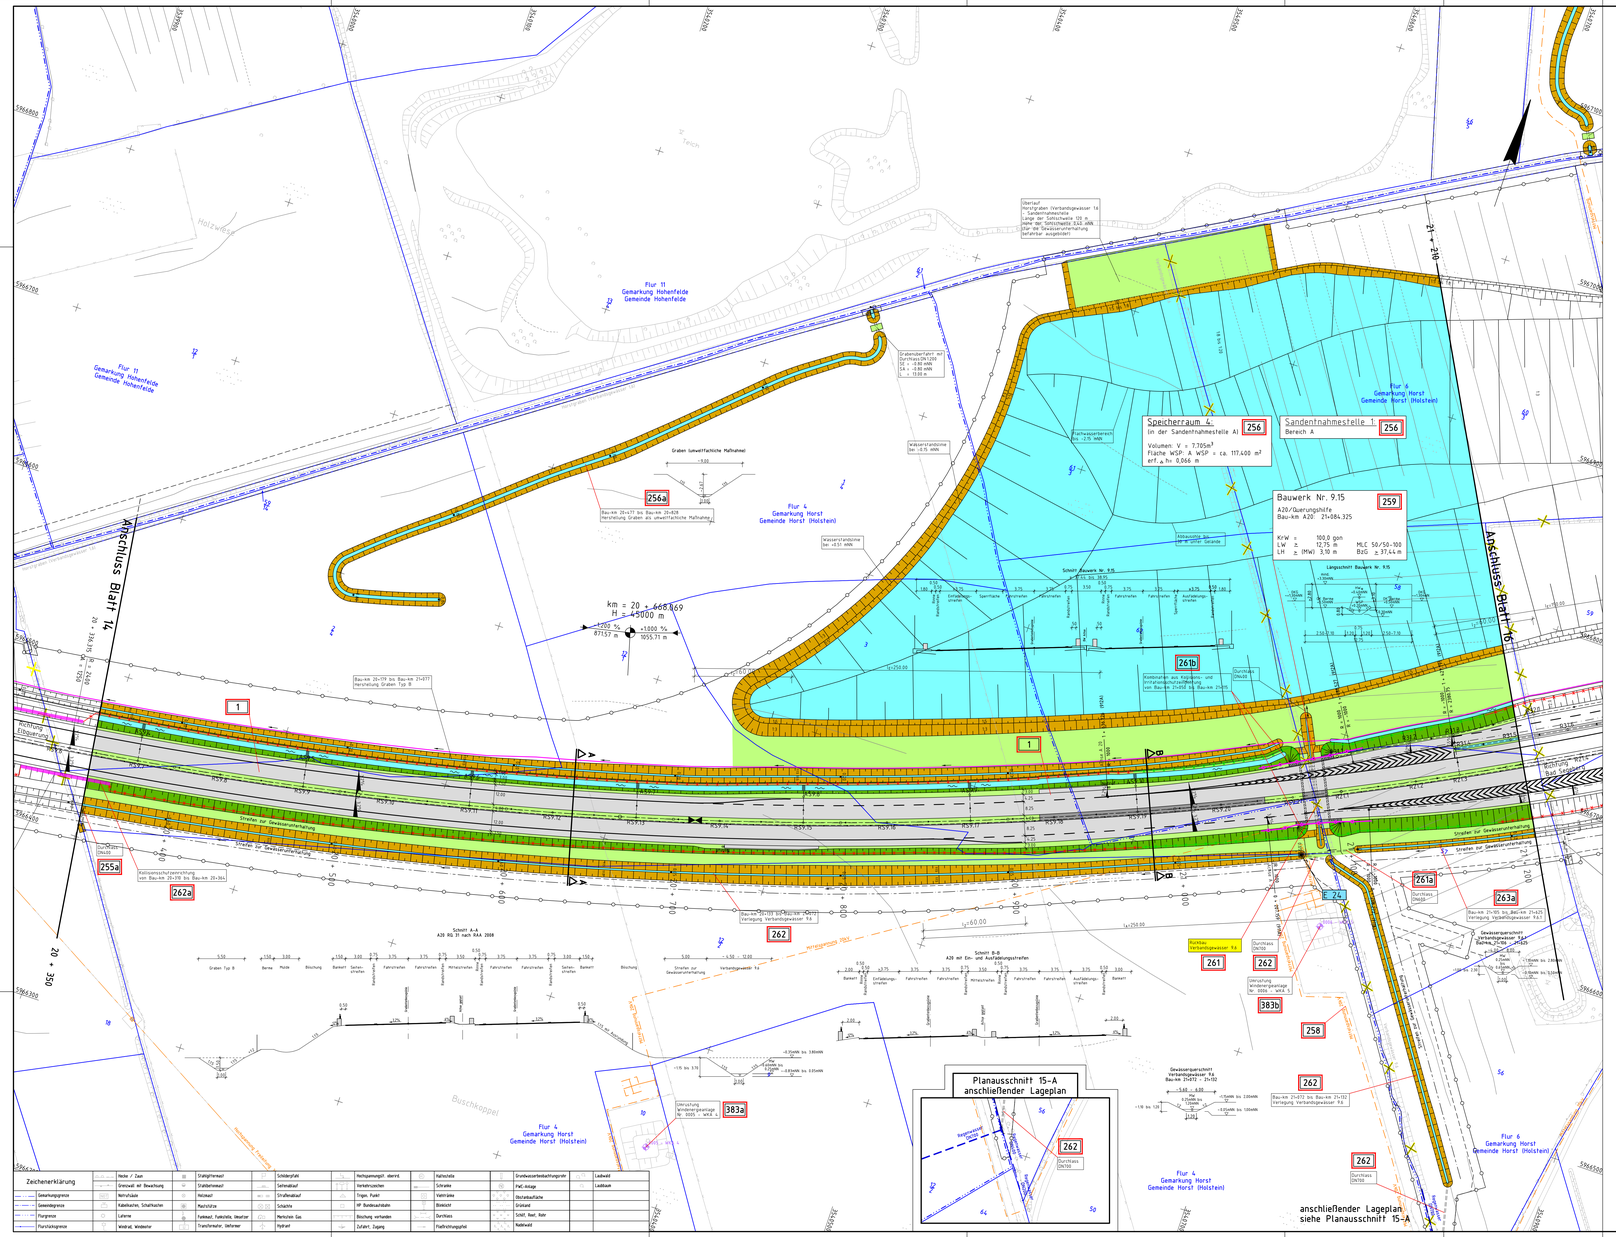
Speicherraum 4:
(in der Sandentnahmestelle A)
Volumen: V = 2.705m³
Fläche WSP: A WSP = ca. 117.400 m²
erf. a_fr: 0,066 m
256
Sandentnahmestelle 1:
Bereich A
256
Bauwerk Nr. 9.15
A20/Querungshilfe
Bau-km A20: 21+184.325
259
KrW z: 100,0 gon
LW z: 12,75 m
LH z: (Mw) 3,50 m
MLC 50/50-100
BüG ≥ 37,4 m
261b
256a
255a
262a
262
261
261a
263a
363b
258
383a
Flur 11
Gemarkung Hohenfelde
Gemeinde Hohenfelde
Flur 4
Gemarkung Horst
Gemeinde Horst (Holstein)
Flur 6
Gemarkung Horst
Gemeinde Horst (Holstein)
Anschluss Blatt 14
Anschluss Blatt 16
Planausschnitt 15-A
anschließender Lageplan
anschließender Lageplan
siehe Planausschnitt 15-A
Straße zur Gewässerunterhaltung
Schnitt A-A
A20 RQ 31 nach RAA 2008
Schnitt B-B
A20 mit Ein- und Ausfädelungsstreifen
Graben unweltfachliche Maßnahme
Graben Typ B
Böschung
Verbandsgewässer 9.6
Verbandsgewässer 9.6
Gewässerquerschnitt Verbandsgewässer 9.6
Bau-km 21+072 bis Bau-km 21+132
Verlegung Verbandsgewässer 9.6
Gewässerquerschnitt Verbandsgewässer 9.6
Bau-km 21+072 bis Bau-km 21+132
Verlegung Verbandsgewässer 9.6
Verlegung Verbandsgewässer 9.6
Verlegung Verbandsgewässer 9.6