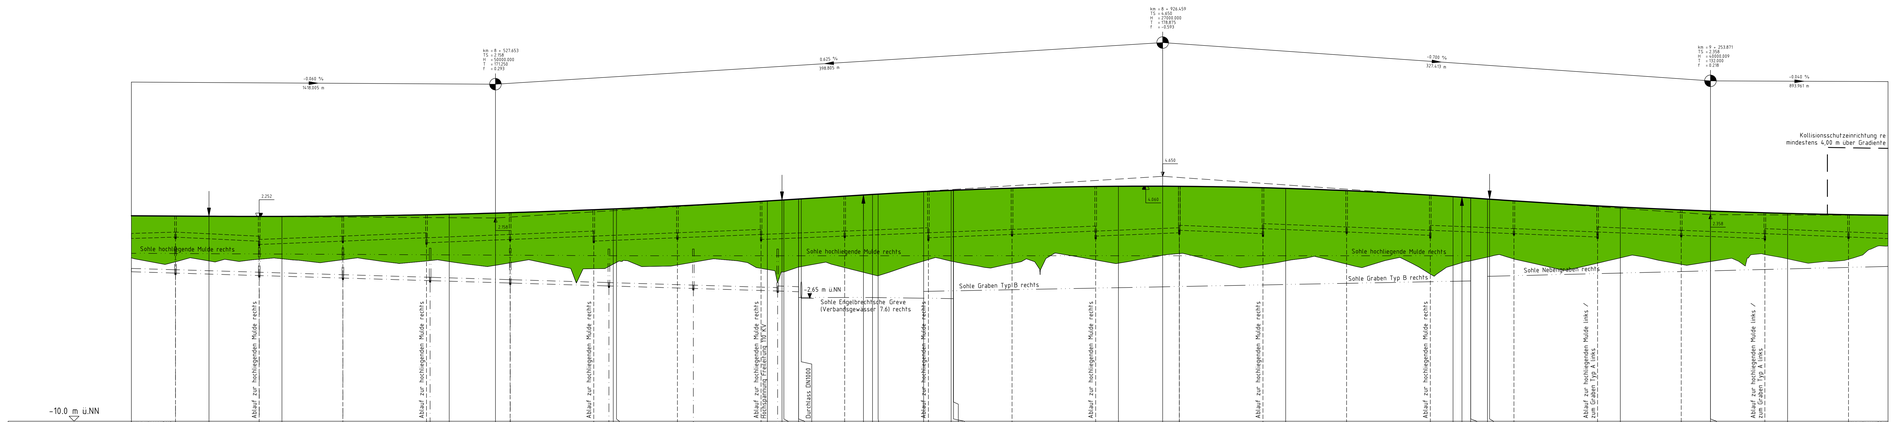

Zeichenerklärung:

Neigungszeiger
km = 924.183
H = 12000 m
1.090% 8.390%
224.18m 225.82m
Gradientenhochpunkt
Gradiententiefpunkt
Damm
Einschnitt
Lärmschutzwall, Irrifahrens- bzw. Kollisionsschutzwand links
Lärmschutzwall, Irrifahrens- bzw. Kollisionsschutzwand rechts
Sohle hochliegende Mulde links
Sohle hochliegende Mulde rechts
Sohle hochliegende Mulde links
Sohle hochliegende Mulde rechts
Sohle Graben links
Sohle Graben rechts
Sohle Graben links
Sohle Graben rechts
Rohrleitung links
Rohrleitung mitte
Rohrleitung rechts
Sammelleitung 300mm,
Neigung 5.0‰ auf 50.0m
DN300
50.0m 5.0‰
Vollsickerrohr 200mm,
Neigung 3.0‰ auf 30.0m
VSR DN200
30.0m 3.0‰
Schacht
Schacht mit Neigungswechsel
Schacht mit Wechsel DN
bzw. DN und Neigung
Schacht Nr. 81
Höhe Schachtdeckel D 3.93
Höhe Schachteinlauf RSE 2.29
Höhe Schachtauslauf RSA 2.29
Schacht rechts
Schacht mitte
Schacht links
Schacht SLinks
Schacht SLinks
Schacht SLinks
Schacht SLinks,re.

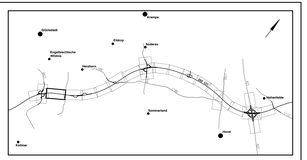

Nr.	Art der Änderung	Datum	Name
5	Anpassung Höhenlage Entwässerungsleitung im Mittelstreifen von Bau-km 8+387 (Schacht R 121) bis Bau-km 9+437 (Schacht R2.10.1, Blatt 3)	03/2020	Wulf/Han
4	Ergänzung der Kollisionsschutzeinrichtung rechts	11/2017	Wulf/Han
3	Änderung Halteschtweiten	03/2013	Wulf/Stm
2	Änderung/Ergänzung Straßenentwässerungssystem, Grabengradienten	03/2013	Wulf/Stm
1	Plandarstellungen: Legende, Geländedarstellung, Schnitte u.w.	03/2013	Wulf/Stm

Bearbeitung:

OBERMEYER PLANEN+BERATEN GmbH
Michaelkirchstraße 24
20414 Hamburg
Telefon: 040/3 49 62 38-0
Telefax: 040/3 49 62 38-90

	Datum	Zeichen
bearbeitet	06/2020	Wul
gezeichnet	06/2020	Han
geprüft:		

26.06.2020 gez. i.V. Kohl

Deckblatt

DEGES
Deutsche Einheit Fernstraßenplanungs- und -bau GmbH
Zimmerstraße 54, 10117 Berlin
Telefon 030-202 43 - 0
Fax 030-202 43 291
www.deges.de

	Datum	Zeichen
bearbeitet	06/2020	Prönne
geprüft	06/2020	Schaefer

SH Schleswig-Holstein
Ministerium für Wirtschaft, Verkehr, Arbeit, Technologie und Tourismus

Unterlage Nr.
Blatt Nr. 3
Plan Nr.

Straße: A20 von NK: 2222112 – 0,563 km
noch NK: 2123027 + 0,926 km

Nächster Ort: Glückstadt Bau-km: 7+415 – 22+650

	Datum	Name
bearbeitet	———	———
gezeichnet	———	———
geprüft	11/2007	Sperber

A20 – Nord-West-Umfahrung Hamburg

Bau-km 8+310 – Bau-km 9+260

Abschnitt
B431 bis A23

Höhenplan A20
Richtung Bad Segeberg

Maßstab: 1:1.000/100

aufgestellt:
Berlin, den 29.06.2020

gez. i.A. Dr.-Ing. Zierke

DEGES
Deutsche Einheit Fernstraßenplanungs- und -bau GmbH

Planfeststellungsunterlage
vom 16.11.2007
Anlage : 8
Blatt : 2

Grundplan: hagestedt; 07/2004

Ergänzungen:

ophos Leipzig AG	Aufnahme	18.+21.03.2003
Prieger Straße 17	Feldvergleich	05/2004
04103 Leipzig	terrestrische Nachvermessung	06/2004
	Kataster	Stand: 05/2019

\\homed06\projects\266371_I-CAD\FS\A1\DPB\VFS4HRP026.dwg

Blattgröße: 594x1.050