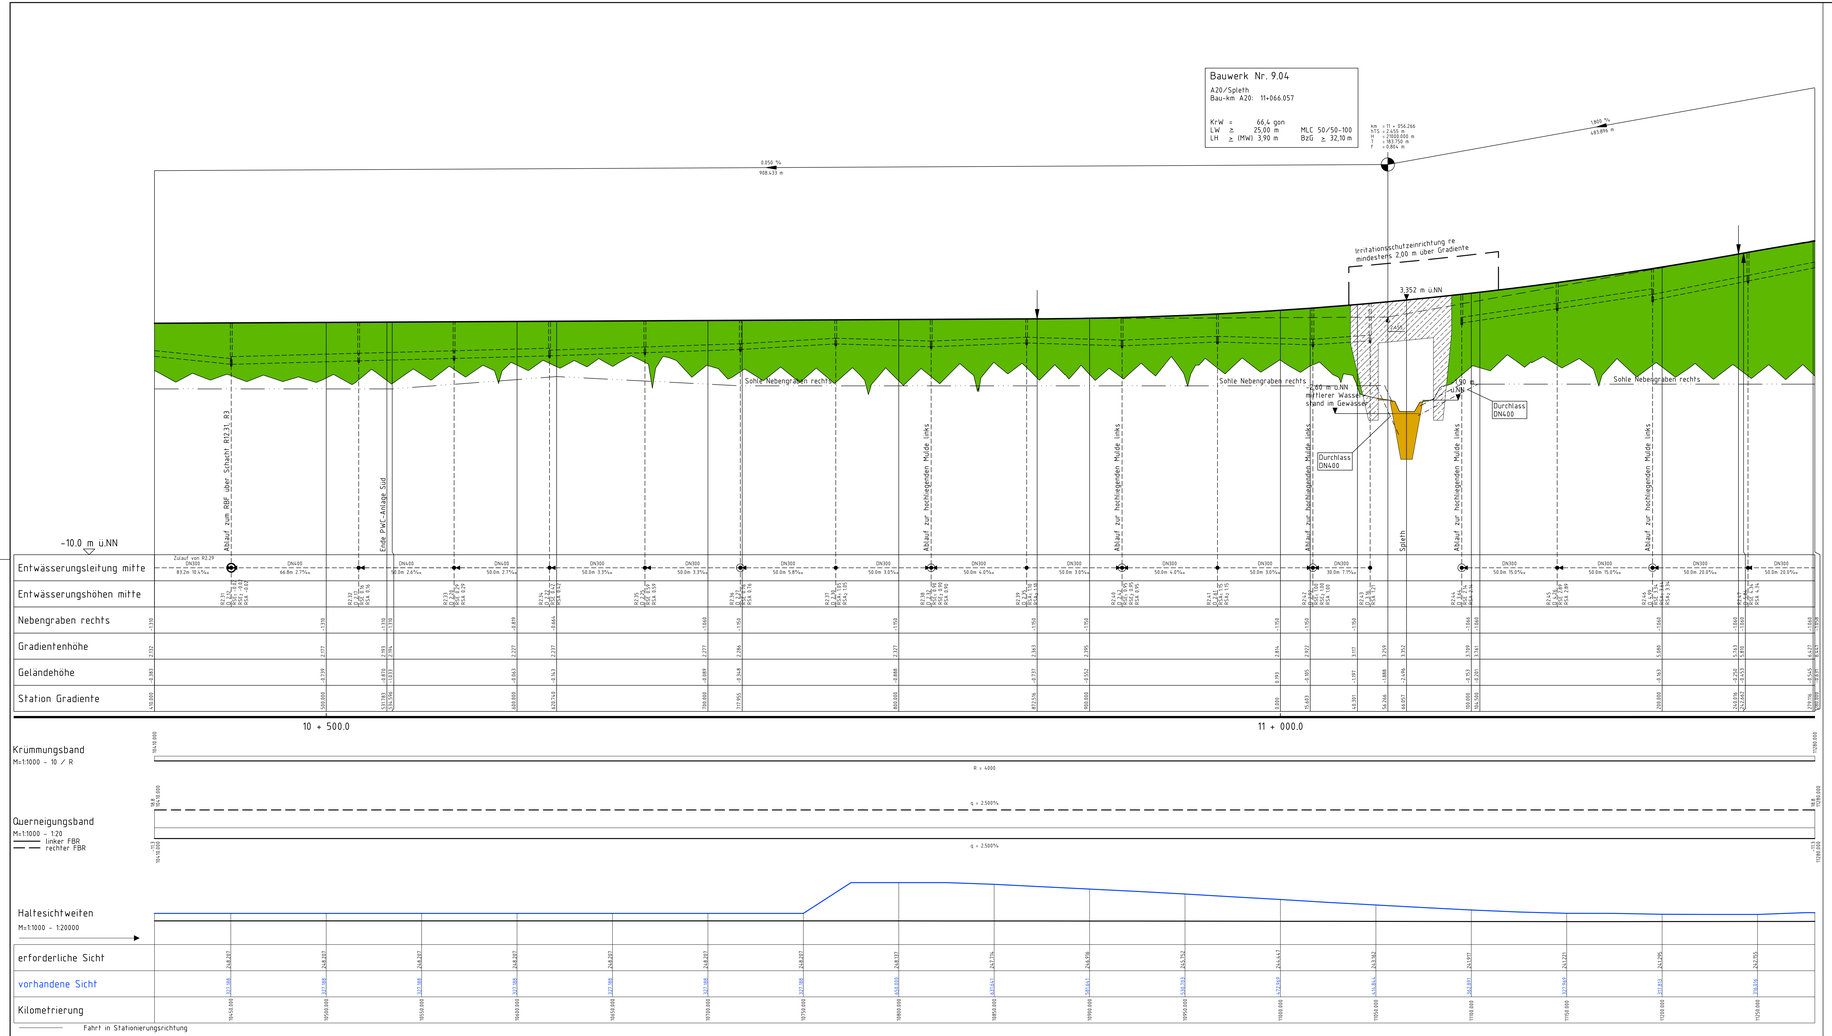

Zeichenerklärung:

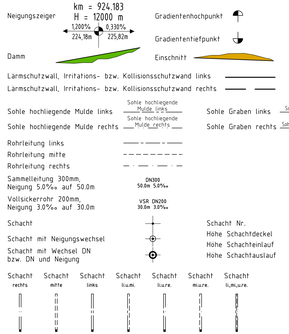

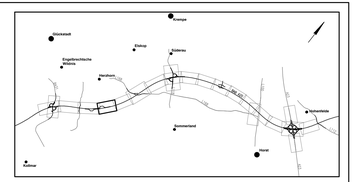

Nr.	Art der Änderung	Datum	Name
11	Anpassung Höhenlage Entwässerungsleitung im Mittelstreifen von Bau-km 11+095 (Schacht R 2.44) bis Bau-km 12+218 (Schacht R 3.12, Blatt 6)	03/2020	Wul/Han
10	Anpassung Entwässerungsleitung im Mittelstreifen von Bau-km 10+367 (Schacht R 2.29, Blatt 3) bis Bau-km 10+450 (Schacht R2.31)	03/2020	Wul/Han
9	Anpassung Gestaltung, Abmessungen und Lage Bauwerk Nr. 9.04, Anpassung Straßenentwässerung A20 an die geänderte Bauwerksgestaltung	03/2020	Wul/Han
8	Änderung Gradiente A20 von Bau-km 10+873 bis Bau-km 12+324 (Unterführung Bahn) mit Anpassung des Straßenentwässerungssystems der A20	03/2020	Wul/Han
7	Änderung Irritationschutzeinrichtung rechts	03/2020	Wul/Han
6	Anpassung Bermenhöhe "Spleth"	11/2017	Wul/Han
5	Anpassung Entwässerungssystem (Kanal im Mittelstreifen) im Bereich der PWC-Anlage Nord	03/2015	Wul/Han
4	Anpassung des Bauwerkskastens, I.-K.- Wand	03/2013	Wul/Stm
3	Änderung Haltesichtweiten	03/2013	Wul/Stm
2	Änderung/Ergänzung Straßenentwässerungssystem, Grabengradienten	03/2013	Wul/Stm
1	Planänderungen: Legende, Geländedarstellung, Schnitte u.w.	03/2013	Wul/Stm

Bearbeitung:

OBERMEYER PLANEN+BERATEN GmbH
Michaelisstraße 24
22041 Hamburg
Telefon: 040/3 49 62 99-0
Telefax: 040/3 49 62 99-90

	Datum	Zeichen
bearbeitet	06/2020	Wul
gezeichnet	06/2020	Han
geprüft:	26.06.2020 gez. i.V. Kohl	

Deckblatt

DEGES
Deutsche Einheit Fernstraßenplanungs- und -bau GmbH
Zimmerstraße 54, 10117 Berlin
Telefon: 030-202 43 3 - 0
Fax: 030-202 43 3 299
www.deges.de

	Datum	Zeichen
bearbeitet	06/2020	Prönow
geprüft	06/2020	Schaefer

SH Schleswig-Holstein Ministerium für Wirtschaft, Verkehr, Arbeit, Technologie und Tourismus

Unterlage Nr.:
Blatt Nr.:
Rev.-Nr.:

Straße: A20 von NK: 2222112 – 0,563 km
nach NK: 2123027 + 0,926 km
Nächster Ort: Glückstadt Bau-km: 7+415 – 22+650

	Datum	Name
bearbeitet	----	----
gezeichnet	----	----
geprüft	11/2007	Sperber

A20 – Nord-West-Umfahrung Hamburg

Bau-km 10+410 – Bau-km 11+280

Abschnitt
B431 bis A23

Höhenplan A20
Richtung Bad Segeberg

Maßstab: 1:1.000/100

aufgestellt:
Berlin, den 29.06.2020

gez. i.A. Dr.-Ing. Zierke

DEGES
Deutsche Einheit Fernstraßenplanungs- und -bau GmbH

Planfeststellungsunterlage
vom 16.11.2007
Anlage : 8
Blatt : 4

Grundplan hergestellt: 07/2004

ophos Leipzig AG
Prager Straße 17
04103 Leipzig

Aufnahme	18.+21.03.2003
Feldvergleich	05/2004
terrestrische Nachvermessung	06/2004
Katoaster	Stand 05/2019

Ergänzungen: