Bauwerk Nr. 9.10

Wirtschaftsweg/A20
Bau-km WW: 0+305.531
Bau-km A20: 17+286.620

KrW ≈ 100.0 gon
LW ≥ 30,00 m
LH ≥ 4,70 m BzG ≥ 5,00 m

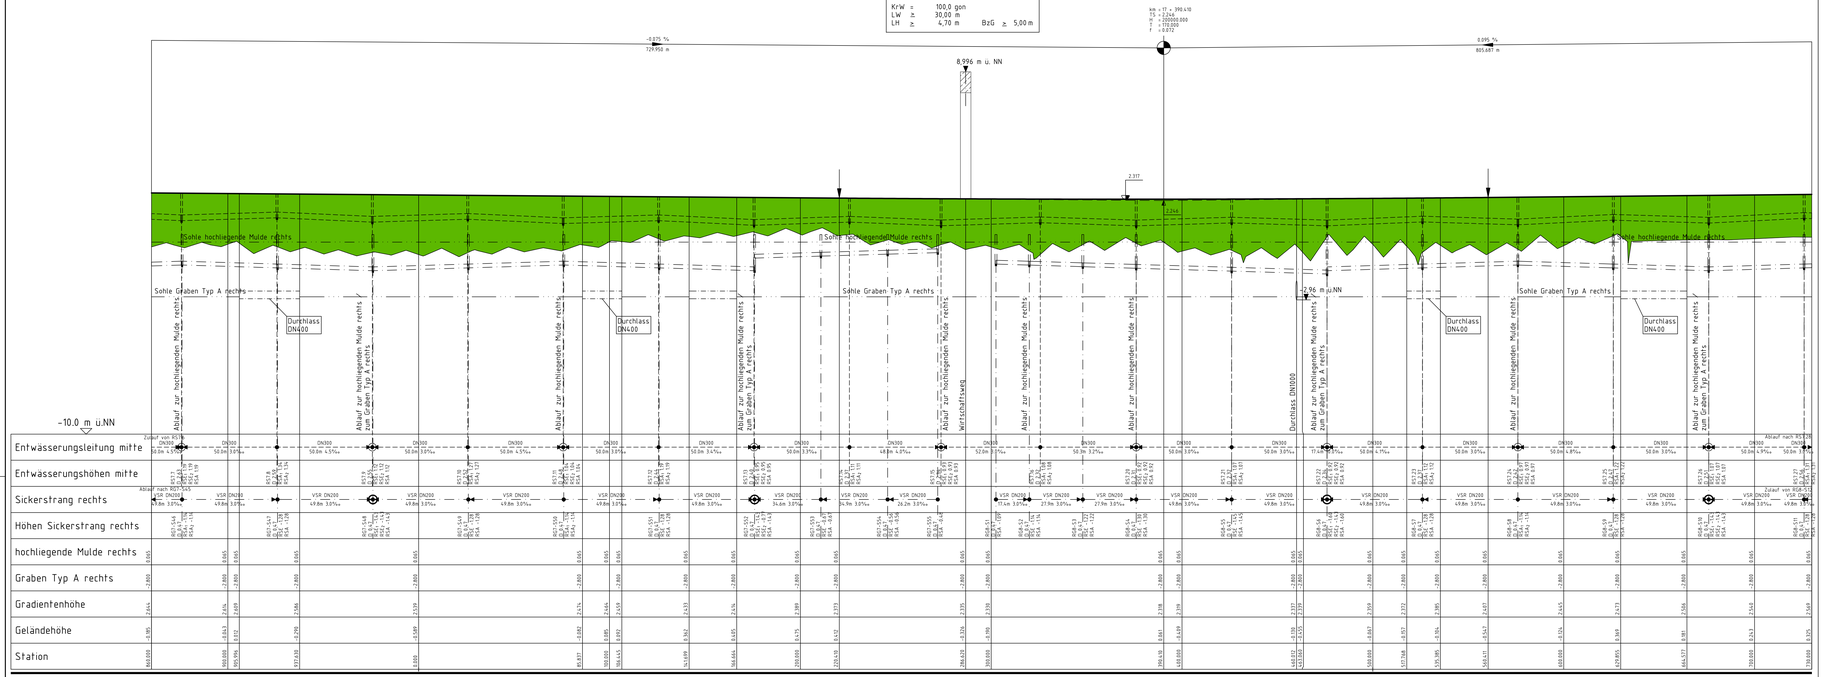

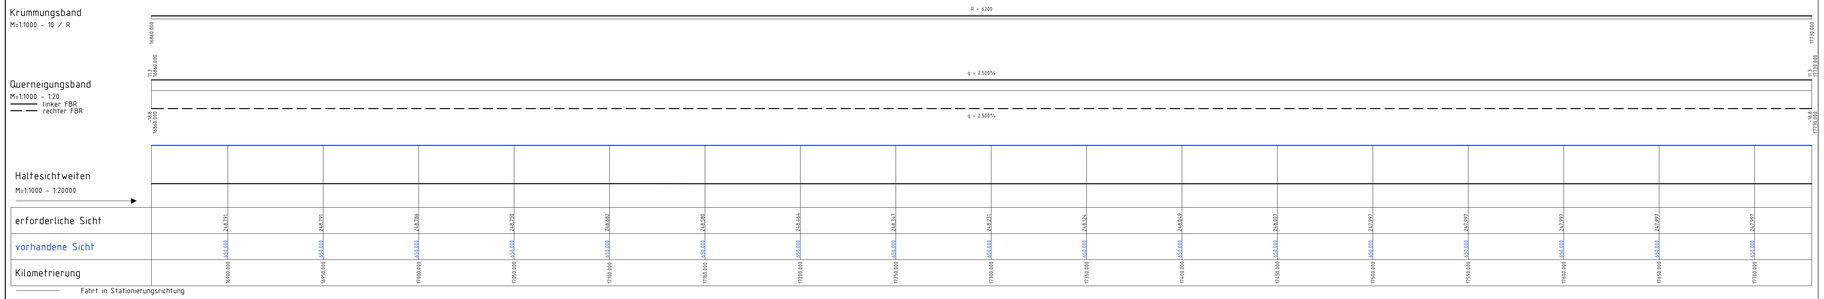

Zeichenerklärung:

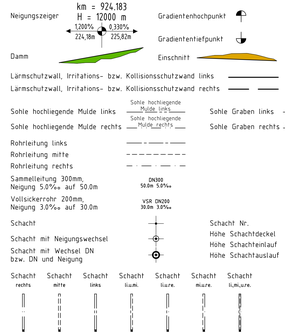

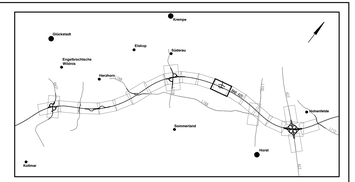

Nr.	Art der Änderung	Datum	Name
5	Anpassung Gestaltung und Abmessungen Bauwerk Nr. 9.10, Anpassung Straßenentwässerung A20 an die geänderte Bauwerksgestaltung	03/2020	Wul/Han
4	Anpassung des Bauwerkskatasters	03/2013	Wul/Stm
3	Änderung Haltesichtweiten	03/2013	Wul/Stm
2	Änderung/Ergänzung Straßenentwässerungssystem, Grabengradienten	03/2013	Wul/Stm
1	Plandarstellungen: Legende, Geländedarstellung, Schnitte u.w.	03/2013	Wul/Stm

Bearbeitung:

OBERMEYER PLANEN+BERATEN GmbH
Michaelisstraße 2-6, 20459 Hamburg
Telefon: 040/3 49 62 99-0
Telefax: 040/3 49 62 99-90

	Datum	Zeichen
bearbeitet	06/2020	Wul
gezeichnet	06/2020	Han
geprüft:	26.06.2020 gez. i.V. Kohl	

Deckblatt

DEGES
Deutsche Einheit Fernstraßenplanungs- und -bau GmbH
Zimmerstraße 54, 10117 Berlin
Telefon: 030-202 43 - 0
Fax: 030-202 43 291
www.deges.de

	Datum	Zeichen
bearbeitet	06/2020	Prönow
geprüft	06/2020	Schiefer

SH Schleswig-Holstein Ministerium für Wirtschaft, Verkehr, Arbeit, Technologie und Tourismus

Unterlage Nr.
Blatt Nr.
Rev.-Nr.

Straße: A20 von NK: 2222112 = 0,563 km
nach NK: 2123027 ≈ 0,926 km

Nächster Ort: Glückstadt Bau-km: 7+415 – 22+650

	Datum	Name
bearbeitet:	——	——
gezeichnet:	——	——
geprüft	11/2007	Sperber

A20 – Nord-West-Umfahrung Hamburg

Bau-km 16+860 – Bau-km 17+730

Abschnitt

B431 bis A23

Höhenplan A20
Richtung Bad Segeberg

Maßstab: 1:1.000/100

aufgestellt:
Berlin, den 29.06.2020

gez. i.A. Dr.-Ing. Zierke

DEGES
Deutsche Einheit Fernstraßenplanungs- und -bau GmbH

Planfeststellungsunterlage
vom 16.11.2007
Anlage : 8
Blatt : 11

Grundplan hergestellt: 07/2004 — Ergänzungen:

aphos Leipzig AG	Aufnahme	18.+21.03.2003
Prager Straße 17	Feldvergleich	05/2004
04103 Leipzig	terrestrische Nachvermessung	06/2004
	Katoaster	Stand 05/2019