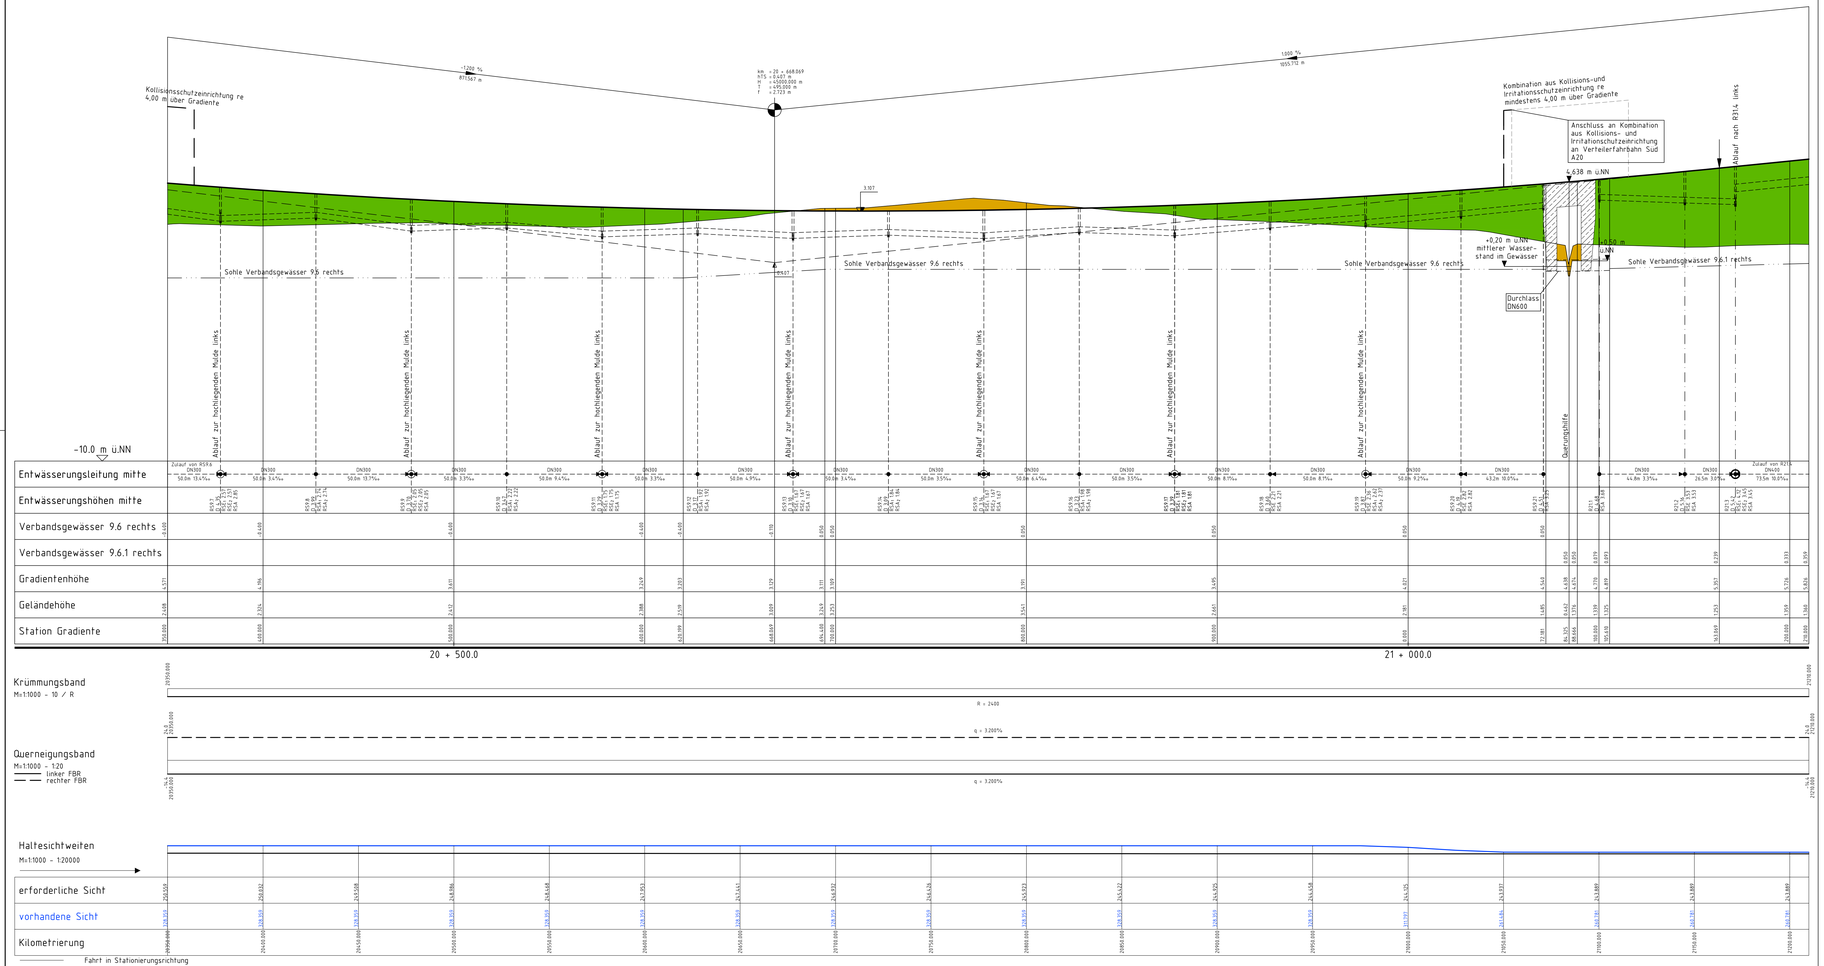

Zeichenerklärung:

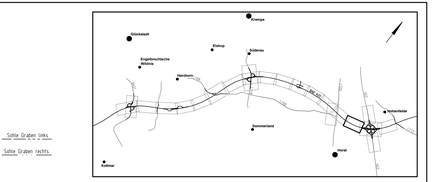

Neigungszeiger km = 924,183
H = 12000 m
1,200% 224,18m
0,330% 225,82m

Gradientenhochpunkt
Gradiententiefpunkt
Damm
Einschnitt

Lärmschutzwall, Irritations- bzw. Kollisionsschutzwand links
Lärmschutzwall, Irritations- bzw. Kollisionsschutzwand rechts

Sohle hochliegende Mulde links — Sohle hochliegende Mulde links
Sohle hochliegende Mulde rechts — Sohle hochliegende Mulde rechts
Sohle Graben links — Sohle Graben links
Sohle Graben rechts — Sohle Graben rechts

Rohrleitung links
Rohrleitung mitte
Rohrleitung rechts

Sammelleitung 300mm, Neigung 5,0‰ auf 50,0m — DN300 50,0m 5,0‰
Vollsickerrohr 200mm, Neigung 3,0‰ auf 30,0m — VSR DN200 30,0m 3,0‰

Schacht
Schacht mit Neigungswechsel
Schacht mit Wechsel DN bzw. DN und Neigung

Schacht Nr. R1
Höhe Schachtdeckel D 339
Höhe Schachteinlauf RSK 2.29
Höhe Schachtauslauf RSA 2.29

Schacht rechts | Schacht mitte | Schacht links | Schacht li.m. | Schacht re.m. | Schacht m.re. | Schacht li.m.,re.

8	Anpassung Kombination aus Kollisions- und Irritationsschutzeinrichtung auf Bauwerk Nr. 9.15 und angrenzend	03/2020	Wul/Han
7	Ergänzung Kollisionsschutzeinrichtung von Bau-km 20+310 bis Bau-km 20+364	03/2020	Wul/Han
6	Anpassung Lage, Gestaltung und Abmessungen Bauwerk Nr. 9.15, Anpassung Straßenentwässerung A20 an die geänderte Bauwerksgestaltung; Anpassung Gewässerquerschnitt	03/2020	Wul/Han
5	Gradientenanhebung von Bau-km 19+029 (Blatt 13) bis Bau-km 21+163 zur Unterführung der L 100 mit Anpassung der Straßenentwässerung und Sichtweitenband	03/2020	Wul/Han
4	Anpassung des Bauwerkskastens, i.- bzw. K.-Wand	03/2013	Wul/Stm
3	Änderung Haltesichtweiten	03/2013	Wul/Stm
2	Änderung/Ergänzung Straßenentwässerungssystem, Grabengradienten	03/2013	Wul/Stm
1	Plandarstellungen: Legende, Geländedarstellung, Schnitte u.w.	03/2013	Wul/Stm
Nr.	Art der Änderung	Datum	Name

Bearbeitung:

OBERMEYER PLANEN+BERATEN GmbH
Michaelisstraße 2-6
22041-0519 Hamburg
Telefon: 040/3 49 62 99-0
Telefax: 040/3 49 62 99-90

	Datum	Zeichen
bearbeitet	06/2020	Wul
gezeichnet	06/2020	Han
geprüft:	26.06.2020 gez. I.V. Kohl	

Deckblatt

DEGES
Deutsche Einheit Fernstraßenplanungs- und -bau GmbH
Zimmerstraße 54, 10117 Berlin
Telefon: 030-202 43 3 - 0
Fax: 030-202 43 3 99
www.deges.de

	Datum	Zeichen
bearbeitet	06/2020	Prönow
geprüft	06/2020	Schaefer

SH Schleswig-Holstein Ministerium für Wirtschaft, Verkehr, Arbeit, Technologie und Tourismus

Unterlage Nr.:
Blatt Nr.: 15
Rev.: 4

Straße: A20 von NK: 2222112 – 0,563 km
nach NK: 2123027 + 0,926 km

Nächster Ort: Glückstadt Bau-km: 7+415 – 22+650

	Datum	Name
bearbeitet:	----	----
gezeichnet:	----	----
geprüft:	11/2007	Sperber

A20 – Nord-West-Umfahrung Hamburg

Bau-km 20+350 – Bau-km 21+210

Abschnitt
B431 bis A23

Höhenplan A20
Richtung Bad Segeberg

Maßstab: 1:1.000/100

aufgestellt:
Berlin, den 29.06.2020

gez. i.A. Dr.-Ing. Zierke

DEGES
Deutsche Einheit Fernstraßenplanungs- und -bau GmbH

Planfeststellungsunterlage
vom 16.11.2007
Anlage : 8
Blatt : 15

Grundplan hergestellt: 07/2004

ophos Leipzig AG
Prager Straße 17
04103 Leipzig

Aufnahme	18.+21.03.2003
Feldvergleich	05/2004
terrestrische Nachvermessung	06/2004
Katoaster	Stand 05/2019

Ergänzungen: