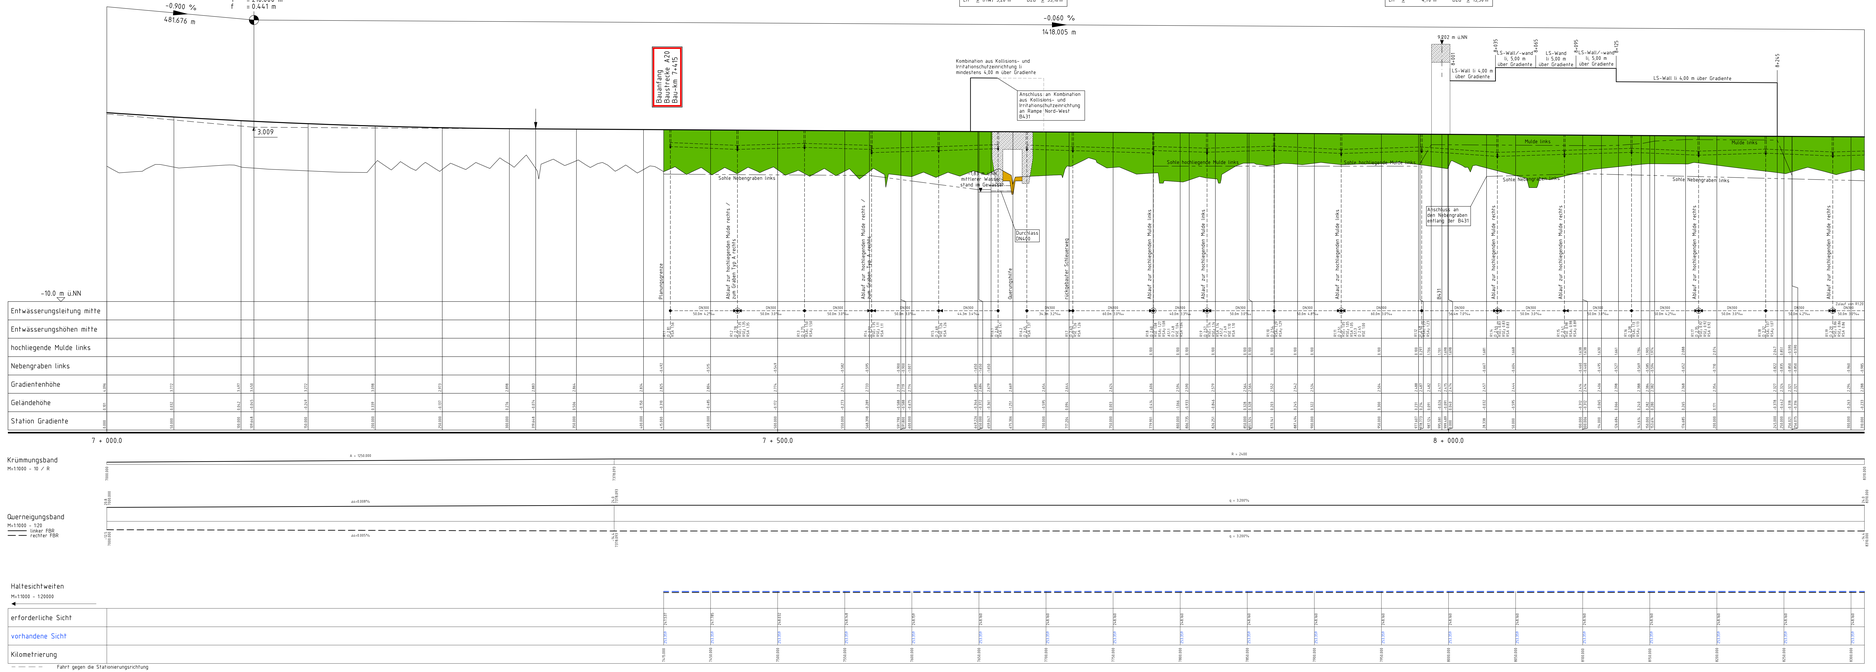


Zeichenerklärung:

Neigungszeiger: km = 924.183; H = 12000 m; 1.00% / 0.50% / 0.25%

Gradientenhochpunkt

Gradiententiefpunkt

Damm

Einschnitt

Lärmschutzwall, Irritations- bzw. Kollisionsschutzwand links

Lärmschutzwall, Irritations- bzw. Kollisionsschutzwand rechts

Sohle hochliegende Mulde links — Sohle hochliegende Mulde links

Sohle hochliegende Mulde rechts — Sohle hochliegende Mulde rechts

Sohle Graben links — Sohle Graben links

Sohle Graben rechts — Sohle Graben rechts

Rohrlegung links

Rohrlegung mitte

Rohrlegung rechts

Sammelleitung 300mm, Neigung 5.01‰ auf 50.0m

Vorsickerrohr 200mm, Neigung 3.01‰ auf 30.0m

DN300 W.Nr. 5.P1a

rDN DN200 W.Nr. 5.P1a

Schacht

Schacht mit Neigungswechsel

Schacht mit Wechsel DN bzw. DN und Neigung

Schacht rechts | Schacht mitte | Schacht links | Schacht Kurve | Schacht Kurve | Schacht Kurve | Schacht S.M.o.Fk

Schacht Nr.: xx

Höhe Schachtdeckel: ± xxx

Höhe Schachtverlauf: Hist xxx

Höhe Schachtauslauf: Hsa xxx

Übersichtsplan

Bearbeitung:

OBERMEYER PLANEN+BERATEN GMBH
Wilhelmstraße 24
64283 Darmstadt
Telefon (06151) 81 07 00-0
Telefax (06151) 81 07 00-20

	Datum	Zeichen
bearbeitet	06/2020	Mur
gezeichnet	06/2020	Hah
geprüft	29.06.2020 gez. i.V. Kühl	

Deckblatt

DEGES
Deutsche Einheit Fernstraßenplanungs- und -bau GmbH
Zimmerstraße 54, 10117 Berlin
Telefon (030) 311 99 3-0
Fax (030) 311 99 3-111
www.deges.de

	Datum	Zeichen
bearbeitet	06/2020	Prigova
geprüft	06/2020	Schiefer

SH Schleswig-Holstein
Der Ministerpräsident
Landesbetrieb Straßenbau und Verkehr

Straße: A20 — von NK: 2222012 + 0,563 km
nach NK: 2123027 + 0,926 km

Nächster Ort: Glückstadt — Bau-km: 7+410 – 22+650

Unterlage Nr.: Blatt Nr.: 4F

	Datum	Notiz
bearbeitet	----	----
gezeichnet	----	----
geprüft	11/2007	Sentler

A20 – Nord-West-Umfahrung Hamburg

Bau-km 7+000 – Bau-km 8+310

Abschnitt B431 bis A23

Höhenplan A20 Richtung Elbquerung

Maßstab: 1:1.000/100

aufgestellt:
Berlin, den 29.06.2020

gez. i.A. Dr.-Ing. Zierke

DEGES
Deutsche Einheit Fernstraßenplanungs- und -bau GmbH

Planfeststellungsunterlage
vom 16.11.2007
Anlage : 8
Blatt : 18

Nr.	Art der Änderung	Datum	Name
8	Ergänzung Lärmschutzwall-wand (Bau-km 8+001 bis Bau-km 8+240) mit Anpassung des Straßenentwässerungssystems (Einfall Graben Typ B links, Aktualisierung Mulde links, hochliegenden links)	03/2020	Wulfhan
7	Anpassung Gradiefung und Abmessungen Bauwerk Nr. 9.01, Anpassung Straßenentwässerung A20 an die geänderte Bauwerksgestaltung	03/2020	Wulfhan
6	Ergänzung Bauwerk Nr. 9.19 und Kombination aus Kollisions- und Irritationsschutzeinrichtung mit Anpassung Grabengradienten	11/2017	Wulfhan
5	Einfall Bauwerk Nr. 9.19 und Irritations- und Kollisionsschutzwand	03/2015	Wulfhan
4	Anpassung/Ergänzung der Bauwerkslisten, i. bzw. K.-Wände	03/2015	Wulfhan
3	Änderung Haltesichtweiten	03/2013	Wulfhan
2	Änderung/Ergänzung Straßenentwässerungssystem, Grabenprofilen	03/2013	Wulfhan
1	Plandarstellungen: Legende, Gelände/darstellung, Schnitte u.w.	03/2013	Wulfhan