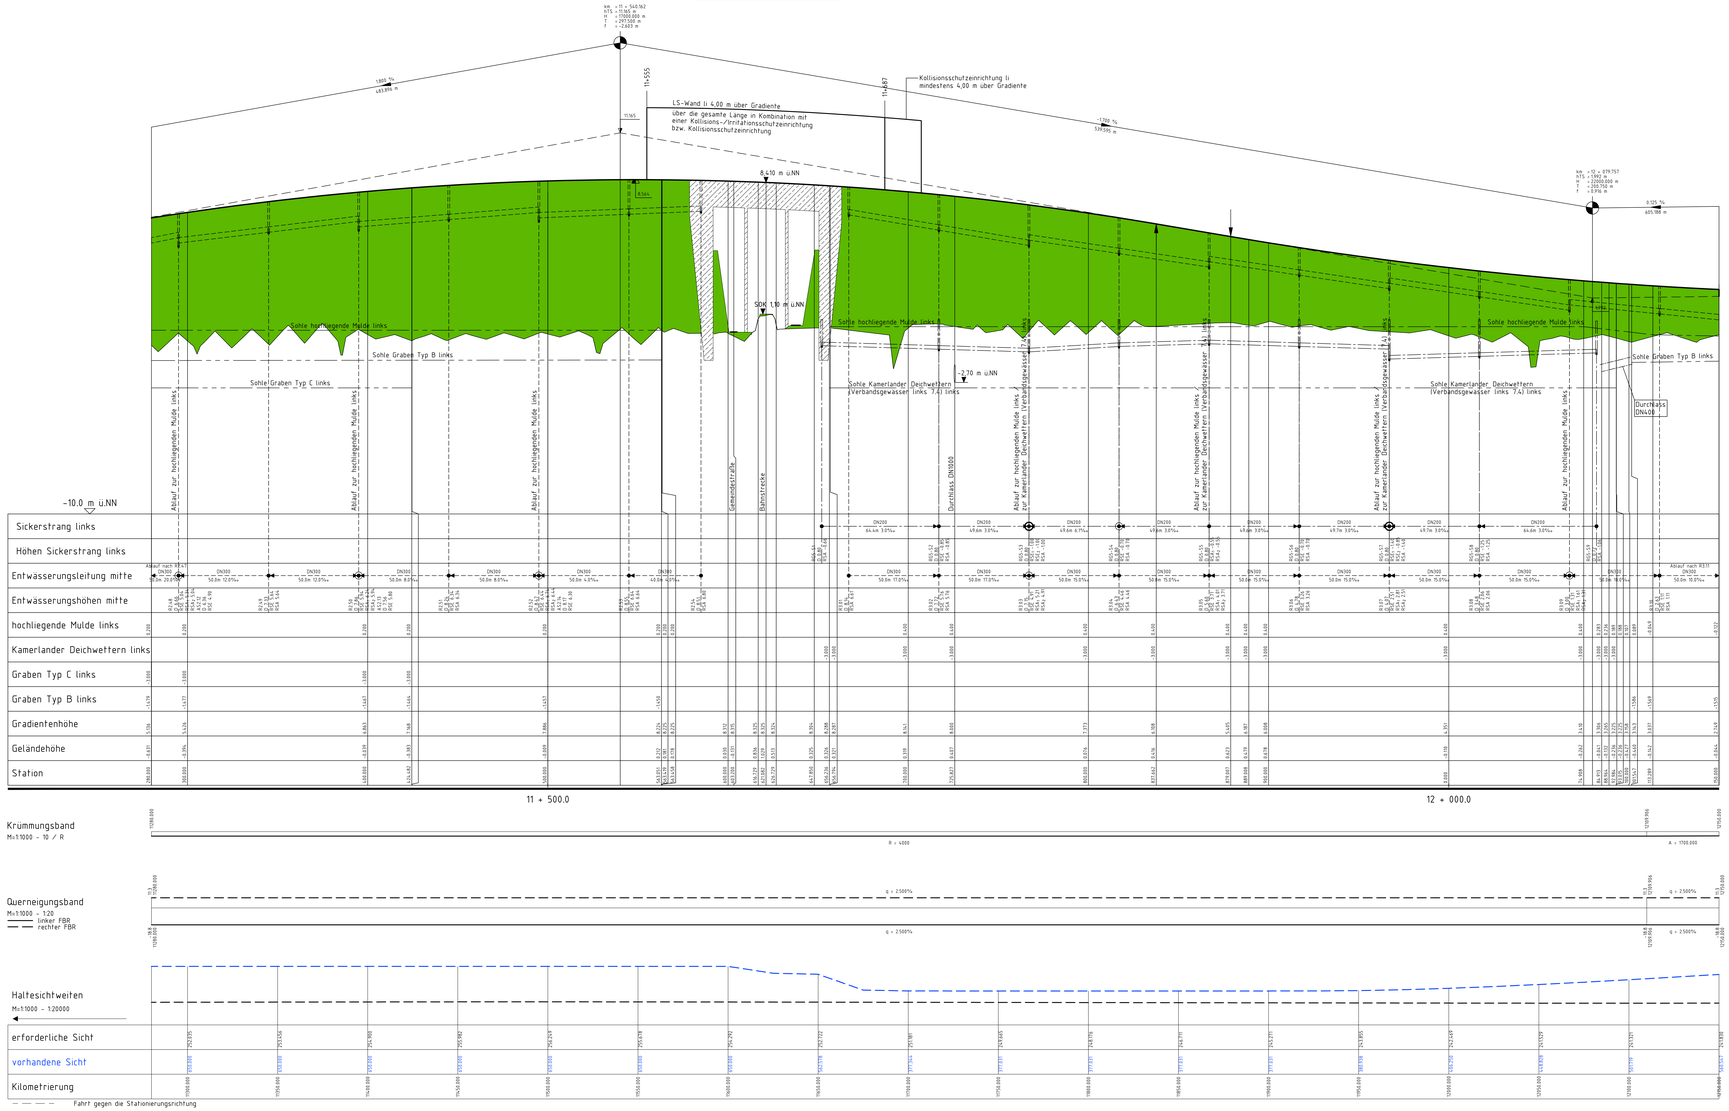

Zeichenerklärung:

Neigungszeiger: km = 924,183; H = 12000 m; 1,200% ◄ 0,330% ► 225,874; 224,994

Gradientenhochpunkt

Gradiententiefpunkt

Damm

Einschnitt

Lärmschutzwall, Irritations- bzw. Kollisionsschutzwand links

Lärmschutzwall, Irritations- bzw. Kollisionsschutzwand rechts

Sohle hochliegende Mulde links — Sohle hochliegende Mulde links

Sohle hochliegende Mulde rechts — Sohle hochliegende Mulde rechts

Sohle Graben links — Sohle Graben links

Sohle Graben rechts — Sohle Graben rechts

Rohrleitung links

Rohrleitung mitte

Rohrleitung rechts

Sammelleitung 300mm, Neigung 5,97‰ auf 50,0m — DN300 50,0m 5,97‰

Vollsickerrohr 200mm, Neigung 3,0‰ auf 30,0m — VSR DN200 30,0m 3,0‰

Schacht

Schacht mit Neigungswechsel

Schacht mit Wechsel DN bzw. DN und Neigung

Schacht Nr. R1

Höhe Schachtdeckel D 393

Höhe Schachteinlauf RSE 229

Höhe Schachtauslauf RSA 229

Schacht rechts | Schacht mitte | Schacht links | Schacht li.um. | Schacht li.ure. | Schacht m.ure. | Schacht li.m.ure.

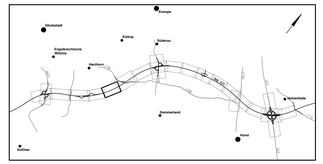

Nr.	Art der Änderung	Datum	Name
10	Anpassung Höhenlage Entwässerungsleitung im Mittelstreifen von Bau-km 11+095 (Schacht R 2.44, Blatt 21) bis Bau-km 12+218 (Schacht R 3.12, Blatt 23)	03/2020	Wul/Han
9	Ergänzung der Lärmschutzwand in Kombination aus Kollisions- und Irritationsschutzeinrichtung links (Bau-km 11+055 bis Bau-km 11+807)	03/2020	Wul/Han
8	Anpassung Gestaltung, Abmessungen und Lage Bauwerk Nr. 9.05, Anpassung Straßenentwässerung A20 an die geänderte Bauwerksgestaltung	03/2020	Wul/Han
7	Änderung Gradiente A20 von Bau-km 10+873 bis Bau-km 12+324 (Unterführung Bahn) mit Anpassung des Straßenentwässerungssystems der A20	03/2020	Wul/Han
5	Bauwerk Nr. 9.05 Korrektur Bahn-km	11/2015	Wul/Han
4	Anpassung des Bauwerkskastens, l.- bzw. K.- Wand	03/2013	Wul/Stm
3	Änderung Haltesichtweiten	03/2013	Wul/Stm
2	Änderung/Ergänzung Straßenentwässerungssystem, Grabengradienten	03/2013	Wul/Stm
1	Plandarstellungen: Legende, Geländedarstellung, Schnitte u.w.	03/2013	Wul/Stm

Bearbeitung:

OBERMEYER PLANEN+BERATEN GmbH
Michaelisstraße 24
20459 Hamburg
Telefon: (40) 49 32 96-0
Telefax: (40) 49 82 99-90

	Datum	Zeichen
bearbeitet	06/2020	Wul
gezeichnet	06/2020	Han
geprüft:		

26.06.2020 gez. i.V. Kohl

Deckblatt

DEGES
Deutsche Einheit Fernstraßenplanungs- und -bau GmbH
Zimmerstraße 54, 10117 Berlin
Telefon: 030-202 43 - 0
Fax: 030-202 43 291
www.deges.de

	Datum	Zeichen
bearbeitet	06/2020	Pröhnow
geprüft	06/2020	Schaefer

SH Schleswig-Holstein Ministerium für Wirtschaft, Verkehr, Arbeit, Technologie und Tourismus

Unterlage Nr.
Blatt Nr.
Reg. Nr.

Straße: A20 von NK: 2222112 – 0,563 km
nach NK: 2123027 + 0,926 km

Nächster Ort: Glückstadt Bau-km: 7+415 – 22+650

	Datum	Name
bearbeitet	——	——
gezeichnet	——	——
geprüft	11/2007	Sperber

A20 – Nord-West-Umfahrung Hamburg

Bau-km 11+280 – Bau-km 12+150

Abschnitt B431 bis A23

Höhenplan A20 Richtung Elbquerung

Maßstab: 1:1.000/100

aufgestellt
Berlin, den 29.06.2020

gez. i.A. Dr.-Ing. Zierke

DEGES
Deutsche Einheit Fernstraßenplanungs- und -bau GmbH

Planfeststellungsunterlage
vom 16.11.2007
Anlage : 8
Blatt : 22

\\hamwa06\projekte\266371\3-CAD\PS\A\DPB\VHPS44HP021.dwg

Blattgröße: 700x1430