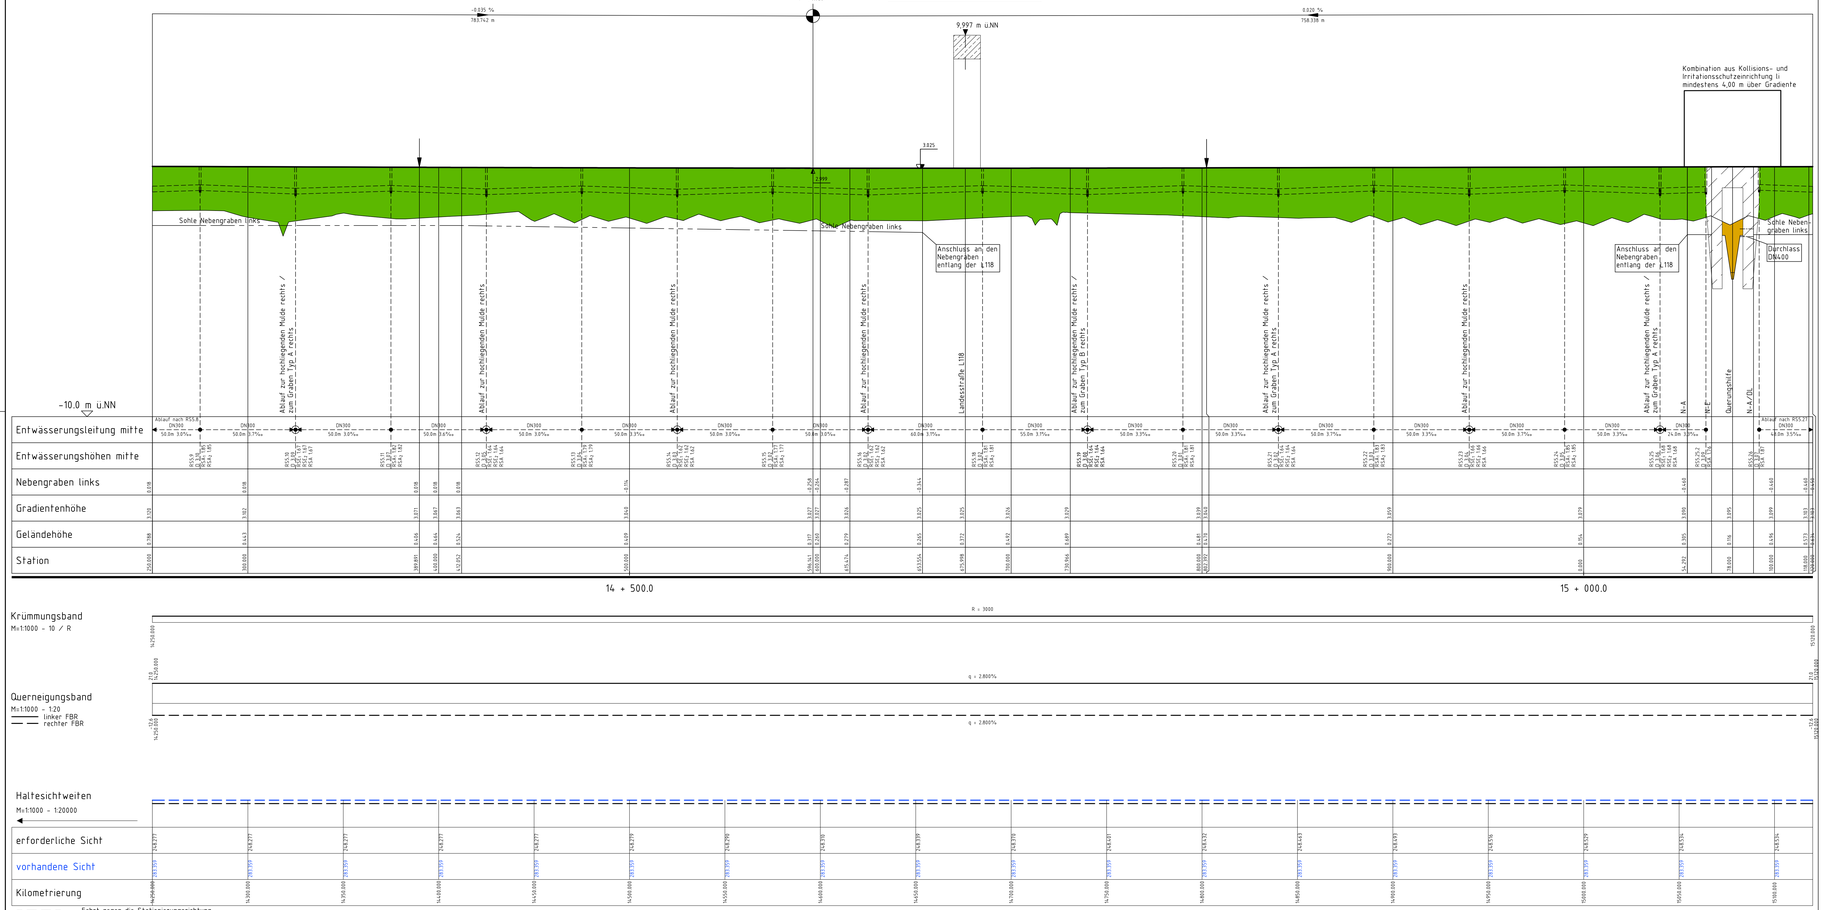

Zeichenerklärung:

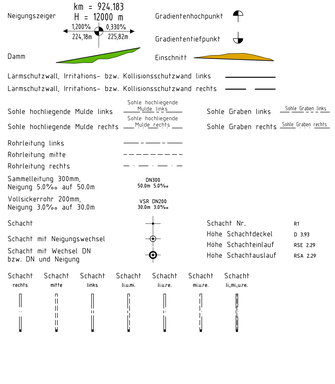

Nr.	Art der Änderung	Datum	Name
9	Ergänzung Kombination aus Kollisions- und Irritationsschutzeinrichtung auf Bauwerk Nr. 9.24 und angrenzend	03/2020	Wul/Han
8	Entfall Irritations- bzw. Kollisionsschutzwand auf Bauwerk Nr. 9.09 und angrenzend	03/2020	Wul/Han
7	Ergänzung Bauwerk Nr. 9.24, Anpassung Straßenentwässerung A20 an das Bauwerk, Ergänzung Gewässerunterführung	03/2020	Wul/Han
6	Anpassung Gestaltung, Abmessungen und Lage Bauwerk Nr. 9.09, Anpassung Straßenentwässerung A20 an die geänderte Bauwerksgestaltung	03/2020	Wul/Han
5	Anpassung des Bauwerkskatasters, Ergänzung l.- bzw. K.-Wände	03/2015	Wul/Han
4	Anpassung des Bauwerkskatasters, l.- bzw. K.-Wand	03/2013	Wul/Stm
3	Änderung Haltesichtweiten	03/2013	Wul/Stm
2	Änderung/Ergänzung Straßenentwässerungssystem, Grabengradienten	03/2013	Wul/Stm
1	Plandarstellungen: Legende, Geländedarstellung, Schnitte u.w.	03/2013	Wul/Stm

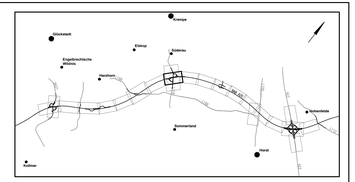

Bearbeitung:

OBERMEYER PLANEN+BERATEN GmbH
Michaelisstraße 24
22041 Hamburg
Telefon: 040/3 49 62 99-0
Telefax: 040/3 49 62 99-90

	Datum	Zeichen
bearbeitet	06/2020	Wul
gezeichnet	06/2020	Han
geprüft:	26.06.2020 gez. i.V. Kohl	

Deckblatt

DEGES
Deutsche Einheit Fernstraßenplanungs- und -bau GmbH
Zimmerstraße 54, 10117 Berlin
Telefon: 030-202 43 - 0
Fax: 030-202 43 297
www.deges.de

	Datum	Zeichen
bearbeitet	06/2020	Prönow
geprüft	06/2020	Schaefer

SH Schleswig-Holstein Ministerium für Wirtschaft, Verkehr, Arbeit, Technologie und Tourismus

Straße: A20 von NK: 2222112 – 0,563 km nach NK: 2123027 + 0,926 km

Nächster Ort: Glückstadt Bau-km: 7+415 – 22+650

Unterlage Nr.:
Blatt Nr.:
Rev.-Nr.:

	Datum	Name
bearbeitet	———	———
gezeichnet	———	———
geprüft	11/2007	Sperber

A20 – Nord-West-Umfahrung Hamburg

Bau-km 14+250 – Bau-km 15+120

Abschnitt

B431 bis A23

Höhenplan A20 Richtung Elbquerung

Maßstab: 1:1.000/100

aufgestellt:
Berlin, den 29.06.2020

gez. i.A. Dr.-Ing. Zierke

DEGES
Deutsche Einheit Fernstraßenplanungs- und -bau GmbH

Planfeststellungsunterlage
vom 16.11.2007
Anlage : 8
Blatt : 25