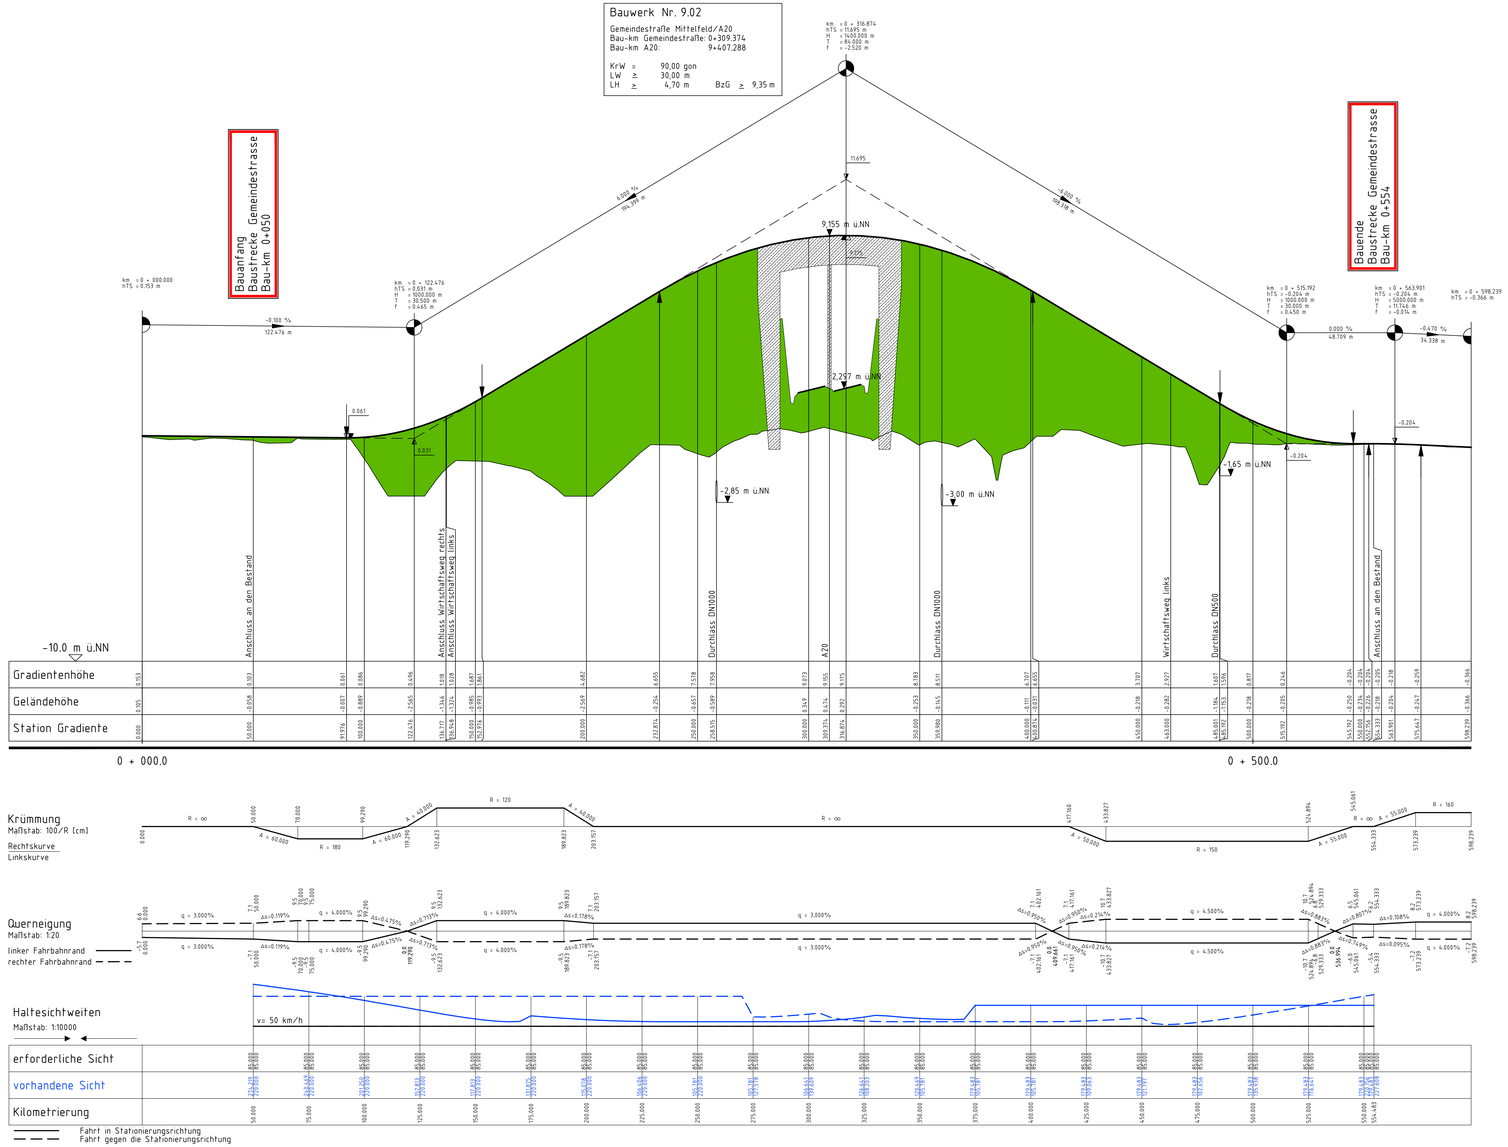

Zeichenerklärung:

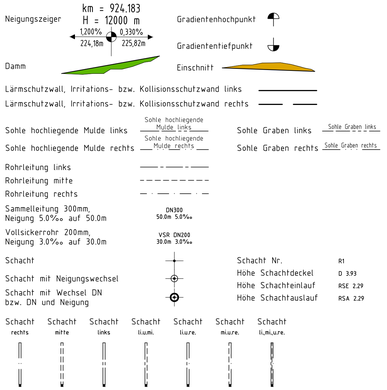

Nr.	Art der Änderung	Datum	Name
7	Anpassung Sichtweitenband	03/2020	Wul/Han
6	Änderung Gradiente von Bau-km 0+225 bis Bauende	03/2020	Wul/Han
5	Anpassung Gestaltung und Abmessungen Bauwerk Nr. 9.02	03/2020	Wul/Han
4	Anpassung Abmessung Bauwerk Nr. 9.02 durch Entfall Irritations- bzw. Kollisionsschutzwand	03/2015	Wul/Han
3	Anpassung des Bauwerkskastens	03/2013	Wul/Stm
2	Änderung Achse, Gradiente, Querneigung und Haltesichtweiten	03/2013	Wul/Stm
1	Plandarstellungen: Legende, Geländedarstellung u.w.	03/2013	Wul/Stm

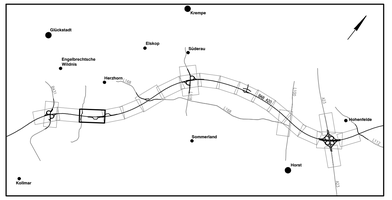

Bearbeitung:

OBERMEYER PLANEN+BERATEN GmbH
Michaelisstraße 24
20459 Hamburg
Telefon: 040/3 49 62 99-0
Telefax: 040/3 49 62 99-90

	Datum	Zeichen
bearbeitet	06/2020	Wul
gezeichnet	06/2020	Han
geprüft:	26.06.2020 gez. i.V. Kohl	

Deckblatt

DEGES
Deutsche Einheit Fernstraßenplanungs- und -bau GmbH
Zimmerstraße 54, 10117 Berlin
Telefon 030-202 43 - 0
Fax 030-202 43 291
www.deges.de

	Datum	Zeichen
bearbeitet	06/2020	Prigmow
geprüft	06/2020	Schaefer

SH Schleswig-Holstein
Ministerium für Wirtschaft, Verkehr, Arbeit, Technologie und Tourismus

Straße: A20 von NK: 2222112 – 0,563 km
nach NK: 2123027 + 0,926 km
Nächster Ort: Glückstadt Bau-km: 7+415 – 22+650

Unterlage Nr.
Blatt Nr.
Rev.-Nr.

	Datum	Name
bearbeitet	—	—
gezeichnet	—	—
geprüft	11/2007	Sperber

A20 – Nord–West–Umfahrung Hamburg

Abschnitt
B431 bis A23

Höhenplan
Gemeindestrasse
Mittelfeld

Maßstab: 1:1.000/100

aufgestellt:
Berlin, den 29.06.2020

gez. i.A. Dr.-Ing. Zierke

DEGES
Deutsche Einheit Fernstraßenplanungs- und -bau GmbH

Planfeststellungsunterlage
vom 16.11.2007
Anlage : 8
Blatt : 40