Bauwerk Nr. 9.15


A20/Querungshilfe
Bau-km A20: 21+084.325


KrW = 100,0 gon
LW ≥ 12,75 m MLC 50/50-100
LH ≥ (MW) 3,10 m BzG ≥ 37,44 m


Bauwerk Nr. 9.16


A20/A23
Bau-km A20: 21+723.976
Bau-km A23: 32+892.076

KrW = 87,0 gon
LW ≥ 51,50 m MLC 50/50-100
LH ≥ 4,70 m BzG ≥ 55,60 m

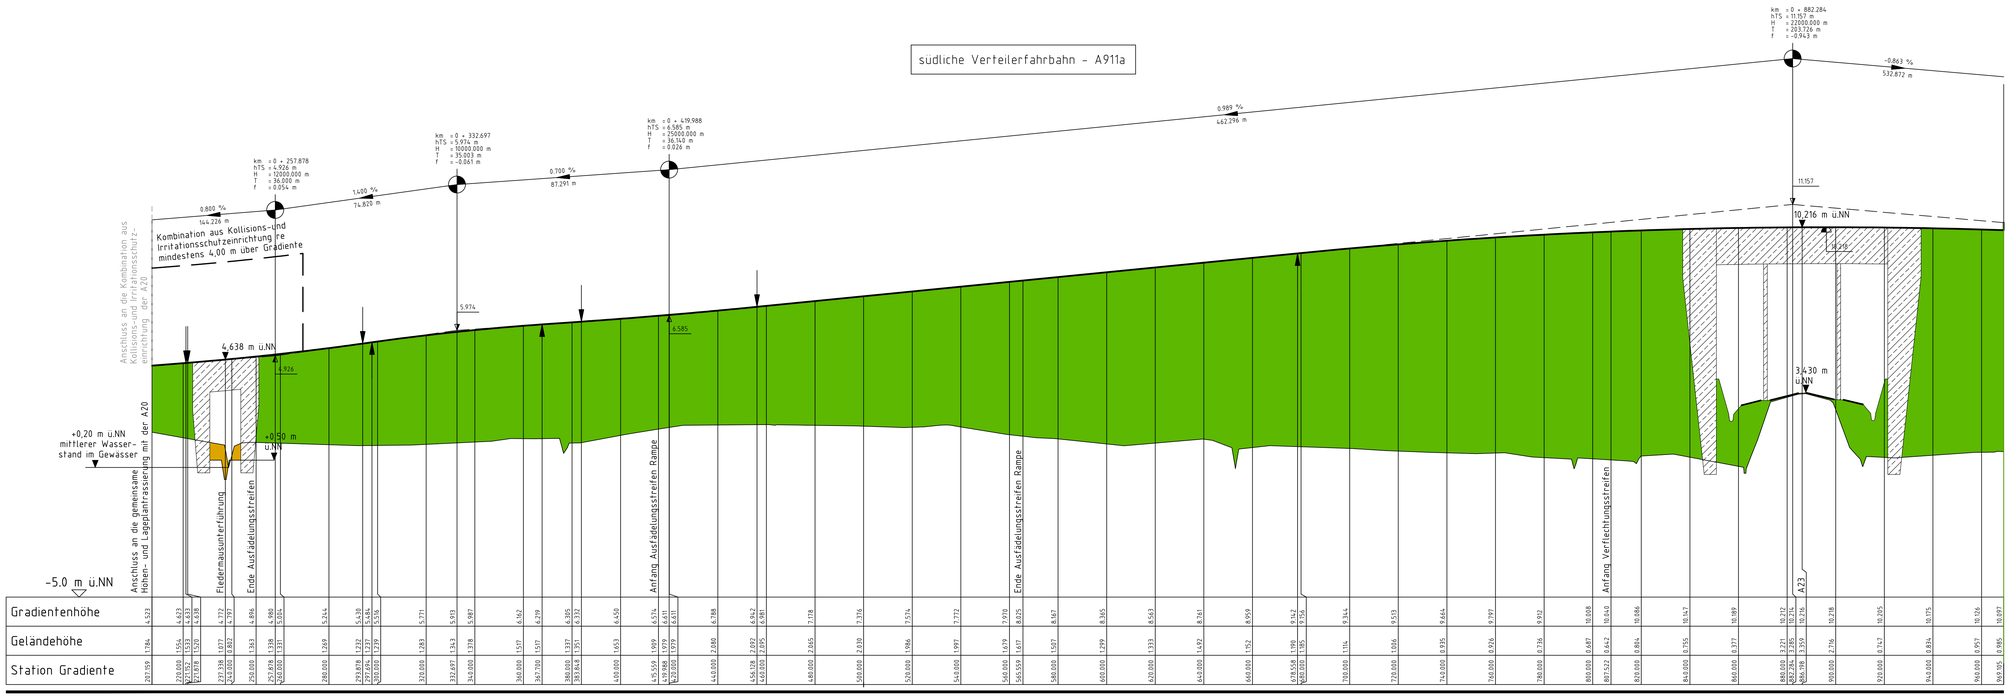


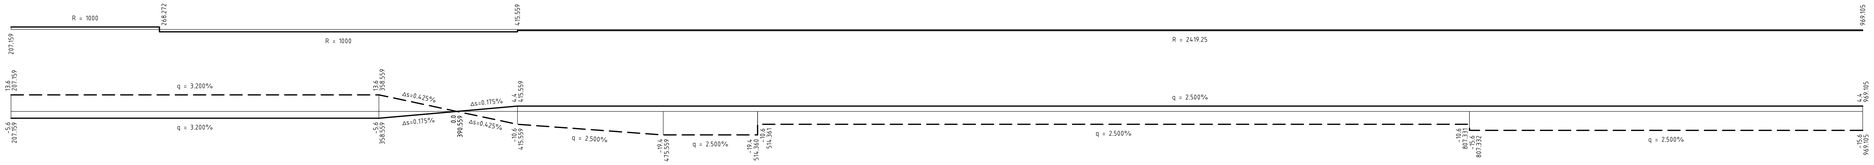


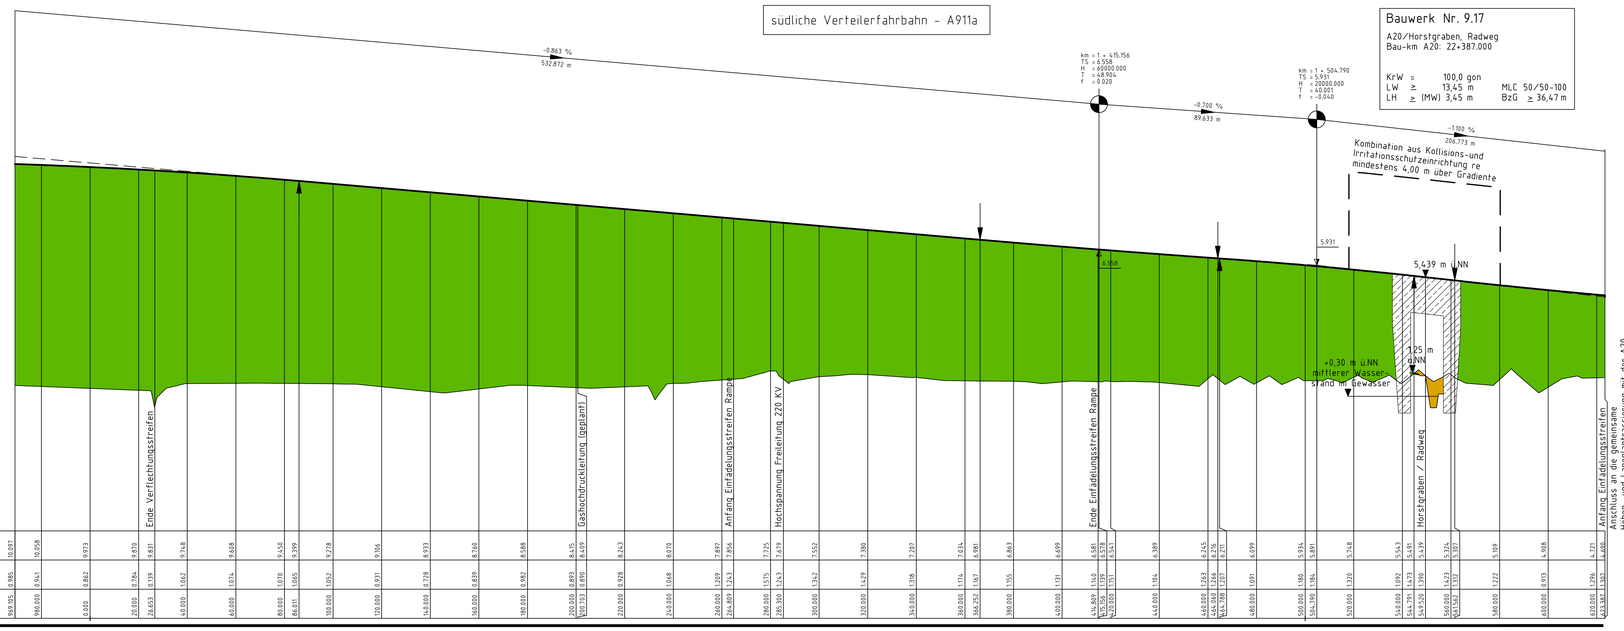

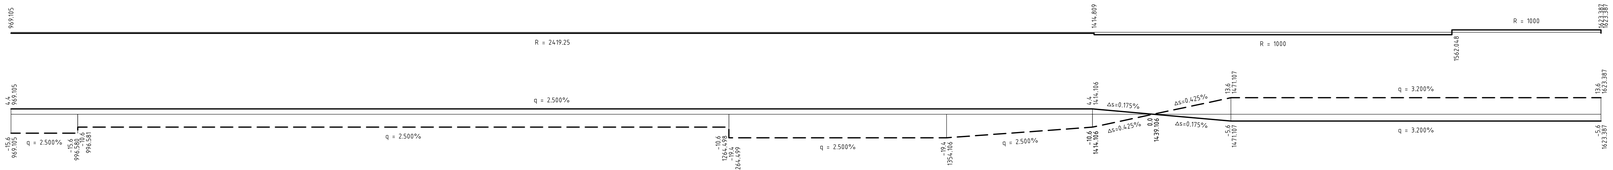

Zeichenerklärung:

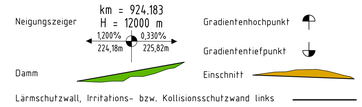

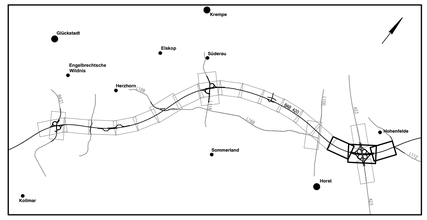

Nr.	Art der Änderung	Datum	Name
6	Anpassung Beschriftung Höhenplan	03/2020	Wul/Han
5	Änderung Gradiente von Bau-km 0+207 bis Bau-km 0+368	03/2020	Wul/Han
4	Anpassung Gestaltung und Abmessungen Bauwerk Nr. 9.15, 9.16, 9.17	03/2020	Wul/Han
3	Anpassung der Bauwerkskästen, l.– bzw. K.–Wände	03/2013	Wul/Stm
2	Änderung Achse, Gradiente und Querneigung A911a	03/2013	Wul/Stm
1	Plandarstellungen: Legende, Geländedarstellung u.w.	03/2013	Wul/Stm

Bearbeitung:

OBERMEYER PLANEN+BERATEN GmbH
Michaelisstraße 2-4
20459 Hamburg
Telefon: 040/3 49 62 99-0
Telefax: 040/3 49 62 99-90

	Datum	Zeichen
bearbeitet	06/2020	Wul
gezeichnet	06/2020	Han
geprüft:	26.06.2020 gez. i.V. Kohl	

Deckblatt

DEGES
Deutsche Einheit Fernstraßenplanungs- und -bau GmbH
Zimmerstraße 54, 10117 Berlin
Telefon: 030-202 43 - 0
Fax: 030-202 43 291
www.deges.de

	Datum	Zeichen
bearbeitet	06/2020	Prönow
geprüft	06/2020	Schaefer

SH Schleswig-Holstein
Ministerium für Wirtschaft, Verkehr, Arbeit, Technologie und Tourismus

Unterlage Nr.
Blatt Nr.
Reg. Nr.

Straße: A20 von NK: 2222112 – 0,563 km
nach NK: 2123027 + 0,926 km
Nächster Ort: Glückstadt Bau-km: 7+415 – 22+650

	Datum	Name
bearbeitet	——	——
gezeichnet	——	——
geprüft	11/2007	Sperber

A20 – Nord–West–Umfahrung Hamburg

Abschnitt
B431 bis A23

Höhenplan AK A20/A23 südliche Verteilerfahrbahn A20

Maßstab: 1:1.000/100

aufgestellt:
Berlin, den 29.06.2020

gez. i.A. Dr.-Ing. Zierke

DEGES
Deutsche Einheit Fernstraßenplanungs- und -bau GmbH

Planfeststellungsunterlage
vom 16.11.2007
Anlage : 8
Blatt : 49