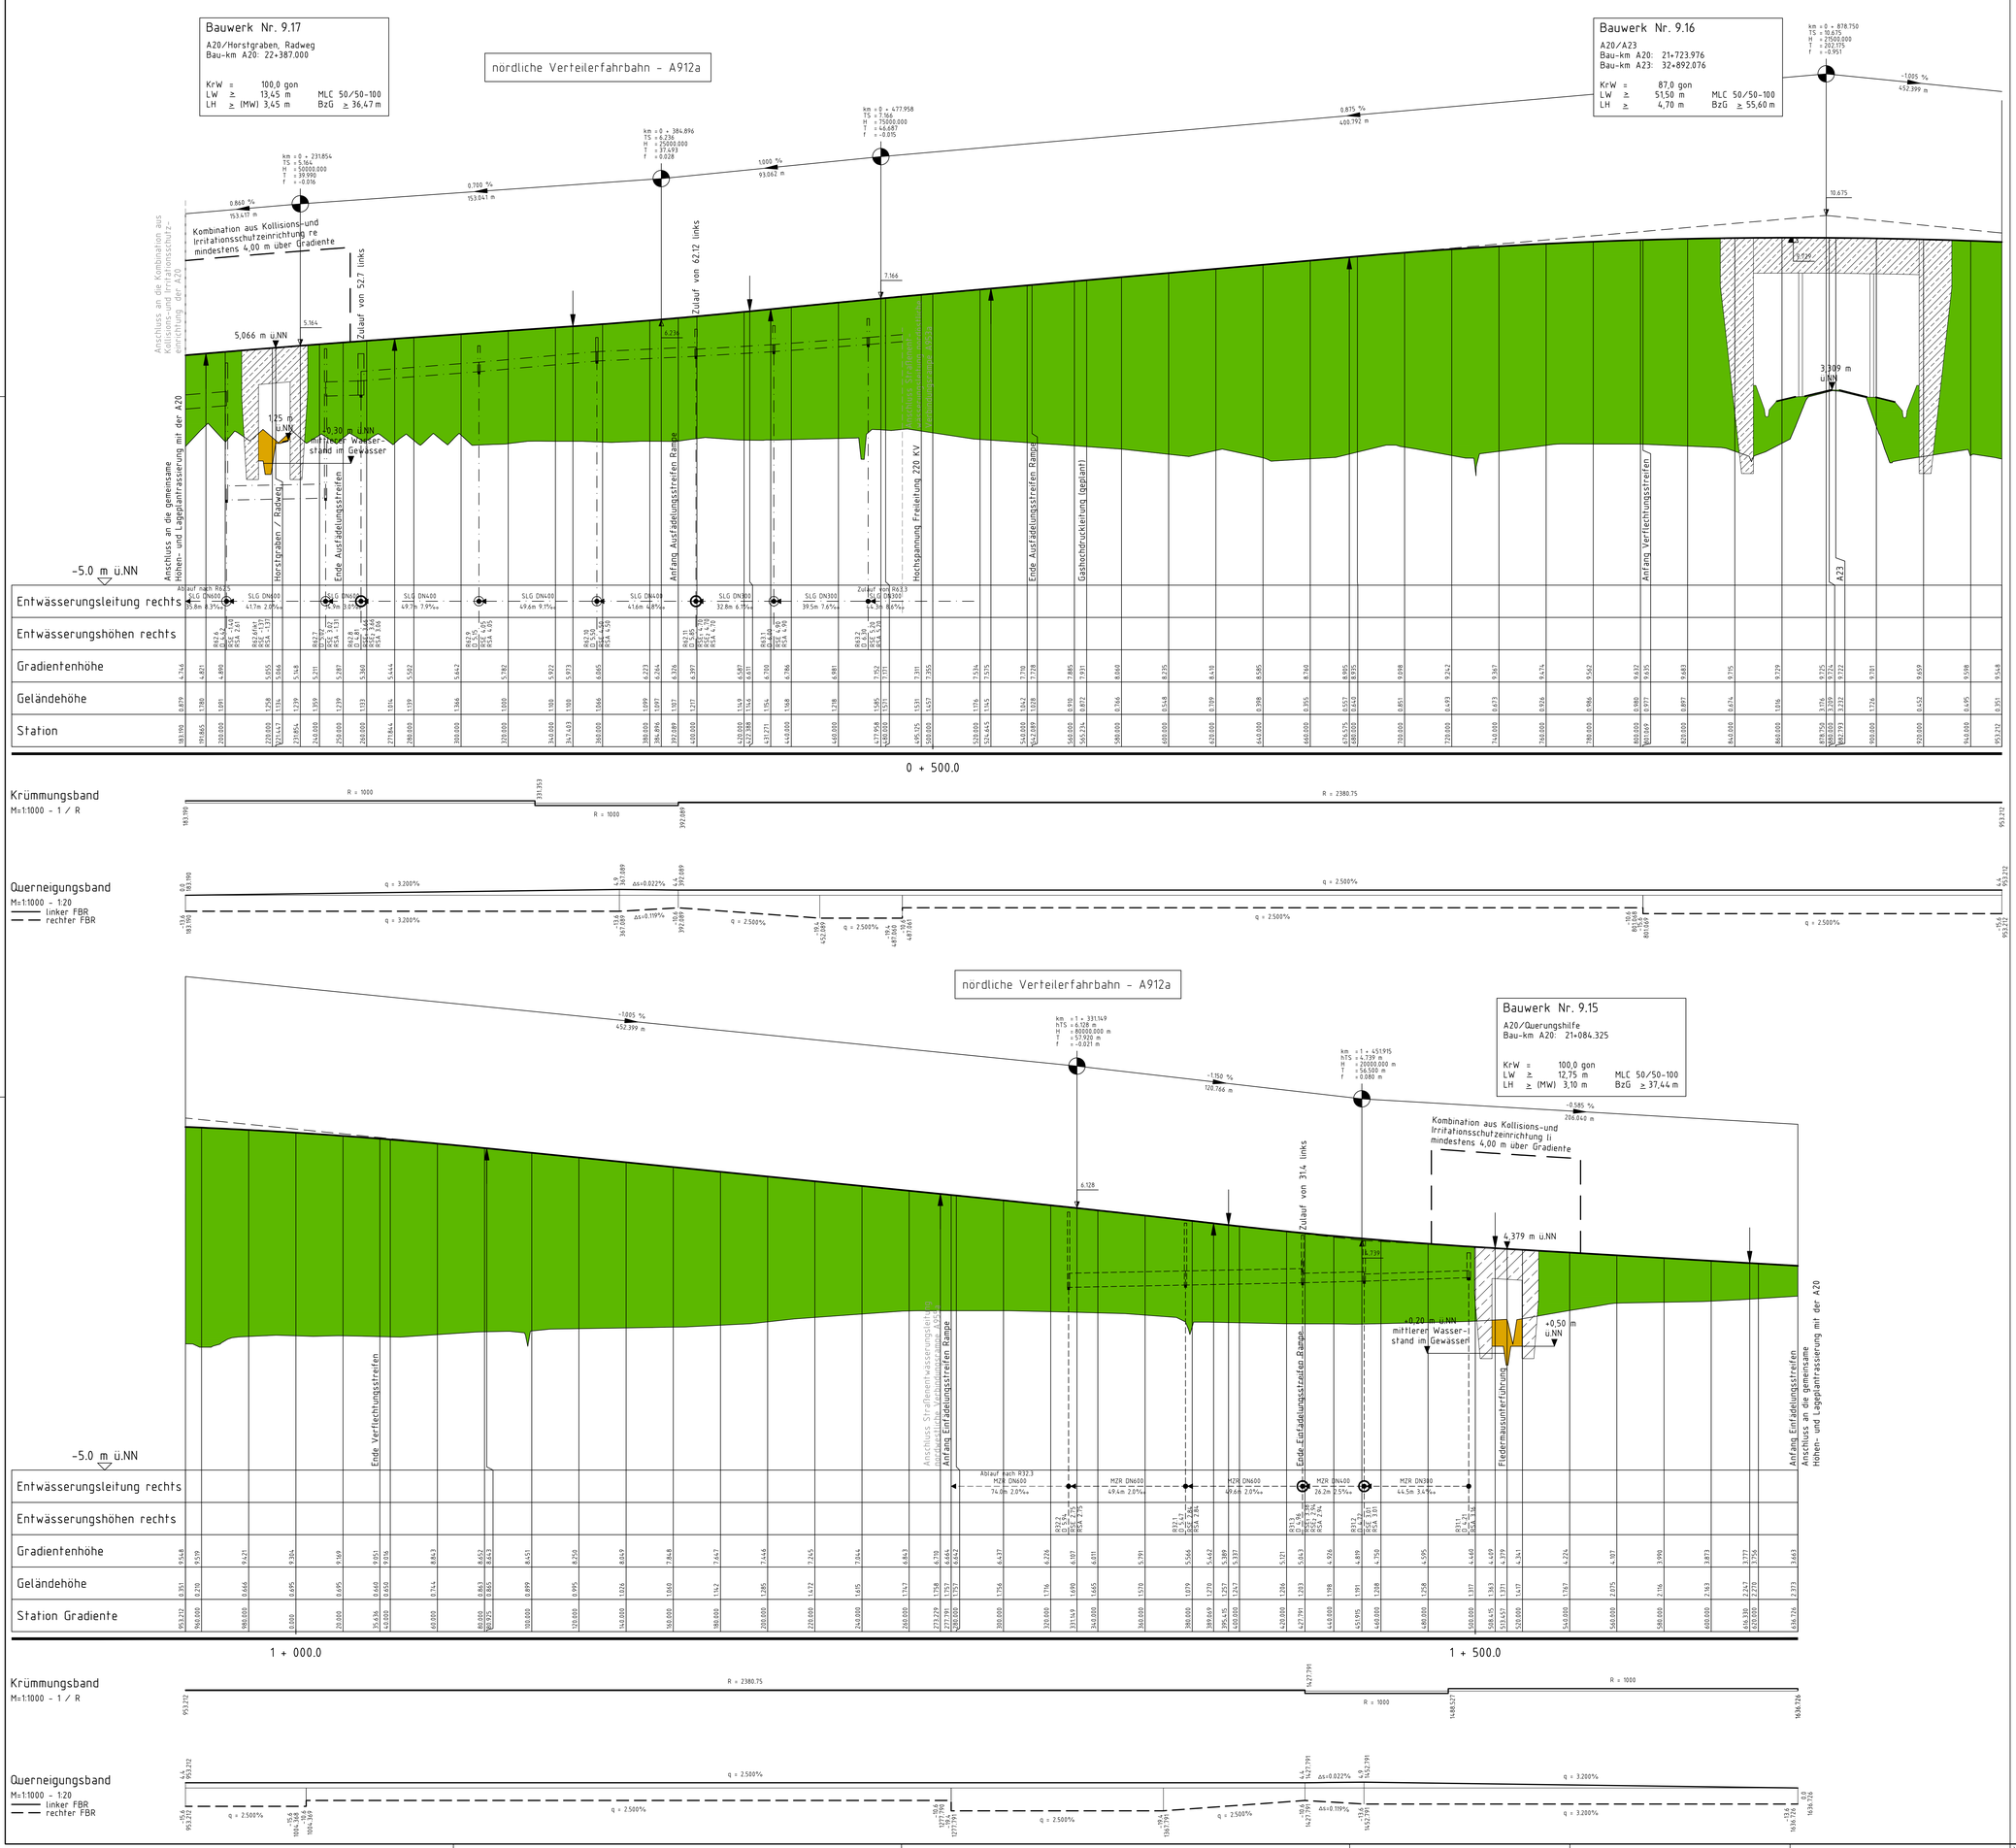

Zeichenerklärung:

Neigungszeiger: km = 924,183; H = 12000 m; 1,200% 224,18m; 0,330% 225,82m

Damm

Lärmschutzwall, Irritations- bzw. Kollisionsschutzwand links

Lärmschutzwall, Irritations- bzw. Kollisionsschutzwand rechts

Gradientenhochpunkt

Gradiententiefpunkt

Einschnitt

Sohle hochliegende Mulde links — Sohle hochliegende Mulde links

Sohle hochliegende Mulde rechts — Sohle hochliegende Mulde rechts

Sohle Graben links — Sohle Graben links

Sohle Graben rechts — Sohle Graben rechts

Rohrleitung links

Rohrleitung mitte

Rohrleitung rechts

Sammelleitung 300mm, Neigung 5.0‰ auf 50.0m — DN300 50.0m 5.0‰

Vollsickerrohr 200mm, Neigung 3.0‰ auf 30.0m — VSR DN200 30.0m 3.0‰

Schacht

Schacht mit Neigungswechsel

Schacht mit Wechsel DN bzw. DN und Neigung

Schacht Nr. R1
Höhe Schachtdeckel D 3.93
Höhe Schachteinlauf RSE 2.29
Höhe Schachtauslauf RSA 2.29

Schacht rechts | Schacht mitte | Schacht links | Schacht li.u.mi. | Schacht li.u.re. | Schacht mi.u.re. | Schacht li.mi.u.re.

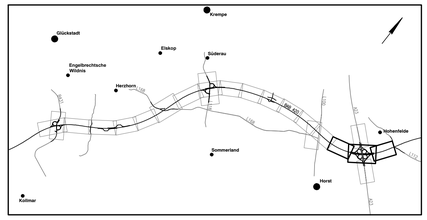

Nr.	Art der Änderung	Datum	Name
6	Änderung Gradiente von Bau-km 1+395 bis Bau-km 1+637 mit Anpassung Straßenentwässerungssystem	03/2020	Wul/Han
5	Anpassung Gestaltung und Abmessungen Bauwerk Nr. 9.15, 9.16, 9.17	03/2020	Wul/Han
4	Ergänzung Straßenentwässerungssystem	03/2013	Wul/Stm
3	Anpassung der Bauwerkskästen, l.– bzw. K.–Wände	03/2013	Wul/Stm
2	Änderung Achse, Gradiente und Querneigung A912a	03/2013	Wul/Stm
1	Plandarstellungen: Legende, Geländedarstellung u.w.	03/2013	Wul/Stm

Bearbeitung:
OBERMEYER PLANEN+BERATEN GmbH
Michaelisstraße 24
20459 Hamburg
Telefon: 040/3 49 62 99-0
Telefax: 040/3 49 62 99-90

	Datum	Zeichen
bearbeitet	06/2020	Wul
gezeichnet	06/2020	Han
geprüft:	26.06.2020 gez. I.V. Kohl	

Deckblatt

DEGES
Deutsche Einheit Fernstraßenplanungs- und -bau GmbH
Zimmerstraße 54, 10117 Berlin
Telefon: 030-202 43 - 0
Fax: 030-202 43 291
www.deges.de

	Datum	Zeichen
bearbeitet	06/2020	Prignow
geprüft	06/2020	Schaefer

Schleswig-Holstein
Ministerium für Wirtschaft, Verkehr, Arbeit, Technologie und Tourismus

Straße: A20 von NK: 2222112 – 0,563 km
nach NK: 2123027 + 0,926 km

Nächster Ort: Glückstadt Bau-km: 7+415 – 22+650

Unterlage Nr.
Blatt Nr.
Reg. Nr.

	Datum	Name
bearbeitet	——	——
gezeichnet	——	——
geprüft	11/2007	Sperber

A20 – Nord–West–Umfahrung Hamburg

Abschnitt
B431 bis A23

Höhenplan AK A20/A23 nördliche Verteilerfahrbahn A20

Maßstab: 1:1.000/100

aufgestellt:
Berlin, den 29.06.2020

gez. i.A. Dr.-Ing. Zierke

DEGES
Deutsche Einheit Fernstraßenplanungs- und -bau GmbH

Planfeststellungsunterlage
vom 16.11.2007
Anlage : 8
Blatt : 50