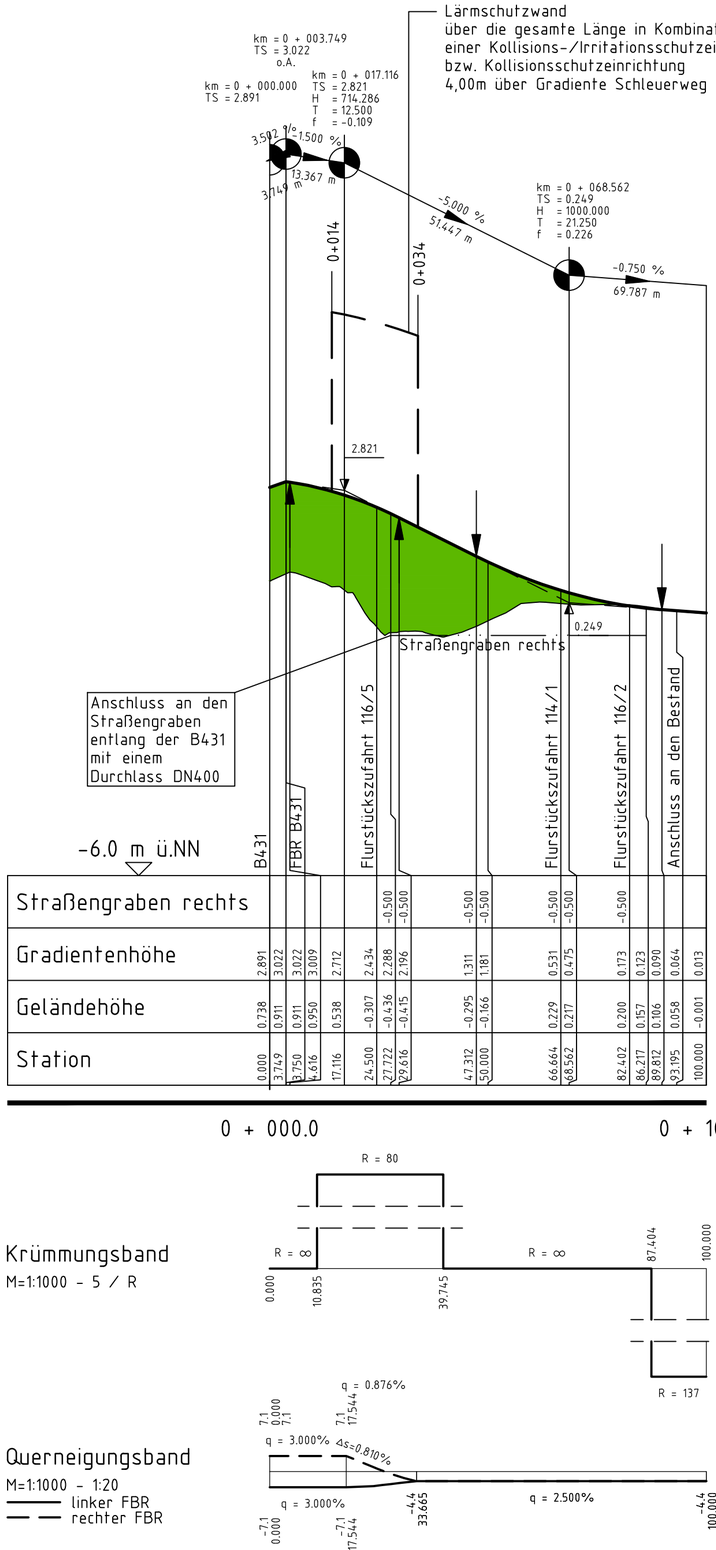

	B431	FBR B431	Flurstückszufahrt 116/5			Flurstückszufahrt 114/1		Flurstückszufahrt 116/2		Anschluss an den Bestand
Straßengraben rechts				-0.500	-0.500	-0.500	-0.500	-0.500		
Gradientenhöhe	2.891	3.022	3.009	2.712	2.434	2.288	2.196	1.311	1.181	0.531	0.475	0.173	0.123	0.090	0.064	0.013
Geländehöhe	0.738	0.911	0.911	0.950	0.538	-0.307	-0.436	-0.415	-0.295	-0.166	0.229	0.217	0.200	0.157	0.106	0.058	-0.001
Station	0.000	3.749	3.750	4.616	17.116	24.500	27.722	29.616	47.312	50.000	66.664	68.562	82.402	86.217	89.812	93.195	100.000

Zeichenerklärung:

Neigungszeiger: km = 924.183, H = 12000 m, 1,200% / 0,330%, 224,18m / 225,82m

Gradientenhochpunkt

Gradiententiefpunkt

Damm

Einschnitt

Lärmschutzwall, Irritations- bzw. Kollisionsschutzwand links

Lärmschutzwall, Irritations- bzw. Kollisionsschutzwand rechts

Sohle hochliegende Mulde links (Sohle hochliegende Mulde links)

Sohle hochliegende Mulde rechts (Sohle hochliegende Mulde rechts)

Sohle Graben links (Sohle Graben links)

Sohle Graben rechts (Sohle Graben rechts)

Rohrleitung links

Rohrleitung mitte

Rohrleitung rechts

Sammelleitung 300mm, Neigung 5.0‰ auf 50.0m — DN300 50.0m 5.0‰

Vollsickerrohr 200mm, Neigung 3.0‰ auf 30.0m — VSR DN200 30.0m 3.0‰

Schacht

Schacht mit Neigungswechsel

Schacht mit Wechsel DN bzw. DN und Neigung

Schacht Nr. R1
Höhe Schachtdeckel D 3.93
Höhe Schachteinlauf RSE 2.29
Höhe Schachtauslauf RSA 2.29

Schacht rechts | Schacht mitte | Schacht links | Schacht li.u.mi. | Schacht li.u.re. | Schacht mi.u.re. | Schacht li.,mi.,u.re.

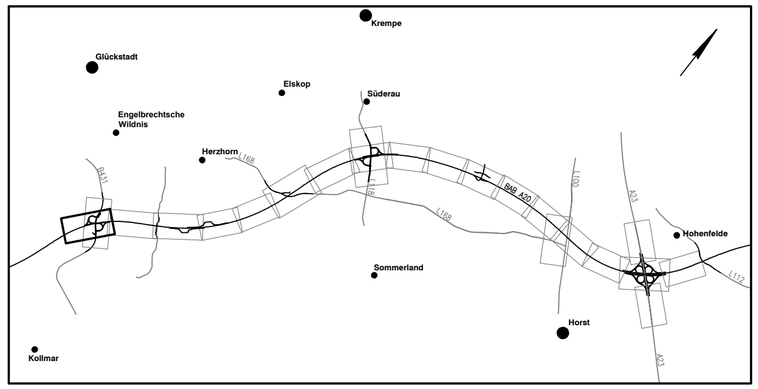

Nr.	Art der Änderung	Datum	Name
4	Ergänzung Lärmschutzwand	03/2020	Wul/Han
3	Ergänzung Grabengradienten	03/2013	Wul/Stm
2	Änderung Achse, Gradiente und Querneigung	03/2013	Wul/Stm
1	Plandarstellungen: Legende, Geländedarstellung u.w.	03/2013	Wul/Stm

Bearbeitung:

OBERMEYER PLANEN+BERATEN GmbH
Michaelisstraße 24
20459 Hamburg
Telefon: 040/3 49 62 99-0
Telefax: 040/3 49 62 99-90

	Datum	Zeichen
bearbeitet	06/2020	Wul
gezeichnet	06/2020	Han
geprüft: 26.06.2020 gez. i.V. Kohl		

Deckblatt

DEGES
Deutsche Einheit Fernstraßenplanungs- und -bau GmbH
Zimmerstraße 54, 10117 Berlin
Telefon: 030-202 43 - 0
Fax: 030-202 43 291
www.deges.de

	Datum	Zeichen
bearbeitet	06/2020	Pripnow
geprüft	06/2020	Schaefer

SH Schleswig-Holstein, Ministerium für Wirtschaft, Verkehr, Arbeit, Technologie und Tourismus

Straße: A20 — von NK: 2222112 – 0,563 km, nach NK: 2123027 + 0,926 km

Nächster Ort: Glückstadt — Bau-km: 7+415 – 22+650

Unterlage Nr. / Blatt Nr. / Reg. Nr.

	Datum	Name
bearbeitet	—	—
gezeichnet	—	—
geprüft	11/2007	Sperber

A20 – Nord-West-Umfahrung Hamburg

Abschnitt

B431 bis A23

Höhenplan
Schleuerweg

Maßstab: 1:1.000/100

aufgestellt:
Berlin, den 29.06.2020

gez. i.A. Dr.-Ing. Zierke

DEGES
Deutsche Einheit Fernstraßenplanungs- und -bau GmbH

Planfeststellungsunterlage
vom 16.11.2007
Anlage : 8
Blatt : 57