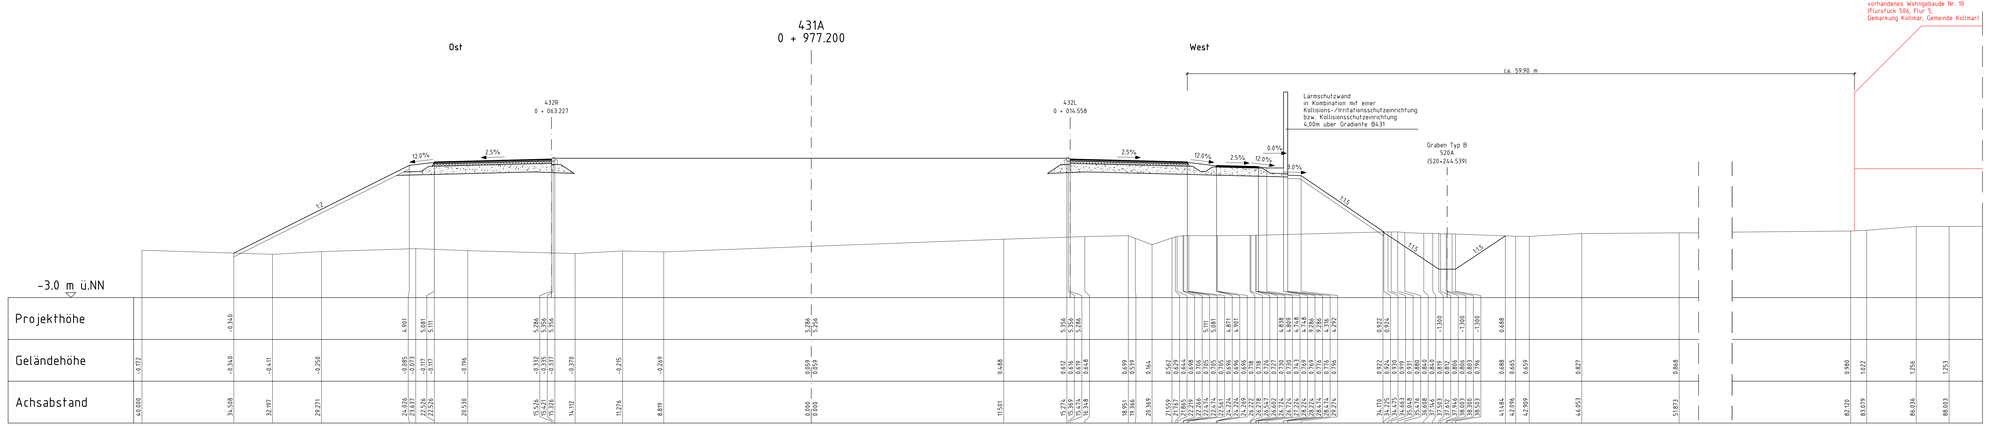

Nr.	Art der Änderung	Datum	Name
6	Korrektur Angabe Flurstück	03/2020	Wul./Han.
5	Ergänzung Lärmschutzwand in Kombination mit einer Kollisions-/ Irritationsschutzeinrichtung bzw. Kollisionsschutzeinrichtung	03/2020	Wul./Han.
4	Änderung Achse, Gradiente Querprofil B431 (431A bzw. Kreisverkehr)	03/2020	Wul./Han.
3	Korrektur Angabe Flurstück, Entfall Irritations- bzw. Kollisionsschutzwand	03/2015	Wul./Han.
2	Änderung Achse, Gradiente Querprofil B431 (431A), Graben Typ B (520A)	03/2013	Wul./Stm.
1	Änderung Bau-km des Querschnittes	03/2013	Wul./Stm.

Bearbeitung:

OBERMEYER PLANEN+BERATEN GmbH
Michaelisstraße 24
20459 Hamburg
Telefon: (040) 49 22 90-0
Telefax: (040) 49 22 90-30

	Datum	Zeichen
bearbeitet	06/2020	Wul
gezeichnet	06/2020	Han
geprüft	26.06.2020	gez. I.V. Kohl

Deckblatt

DEGES
Deutsche Einheit Fernstraßenplanungs- und -bau GmbH
Zimmerstraße 54, 10117 Berlin
Telefon 030-257 43 - 0
Telefax 030-257 43 291
www.deges.de

	Datum	Zeichen
bearbeitet	06/2020	Prünce
geprüft	06/2020	Schaefer

SH Schleswig-Holstein
Ministerium für Wirtschaft, Verkehr, Arbeit, Technologie und Tourismus

Unterlage Nr.:
Blatt Nr.:
Proj.-Nr.:

Straße: A20
von NK: 2222112 – 0,563 km
nach NK: 2123027 = 0,969 km

Nächster Ort: Glückstadt
Bau-km: 7+415 – 22+650

	Datum	Name
bearbeitet	----	----
gezeichnet	----	----
geprüft	11/2007	Sperber

A20 – Nord-West-Umfahrung Hamburg

Abschnitt
B431 bis A23

Besonderer Querschnitt
B431, Bau-km 0+945
Maßstab: 1:100

aufgestellt:
Berlin, den 29.06.2020

gez. i.A. Dr.-Ing. Zierke

DEGES
Deutsche Einheit Fernstraßenplanungs- und -bau GmbH

Planfeststellungsunterlage
vom 16.11.2007
Anlage : 9
Blatt : 3