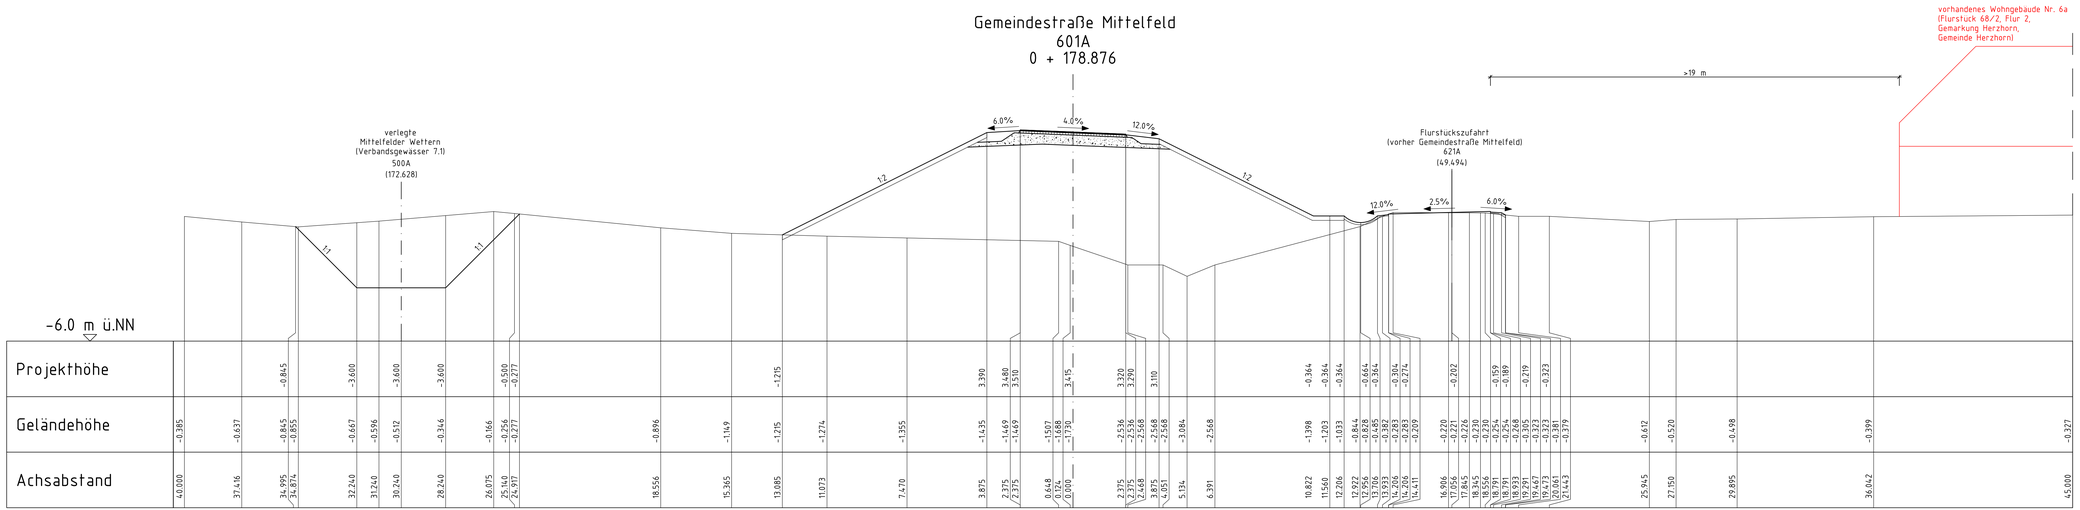

Nr.	Art der Änderung	Datum	Name
3	Änderung Querschnitt Mittelfelder Wettern (500A)	11/2017	Wul/Han
2	Änderung Achse, Gradiente Querprofil Gemeindestraße Mittelfeld (601A), Mittelfelder Wettern (500A), Flurstückszufahrt (621A)	03/2013	Wul/Stm
1	Änderung Bau-km des Querschnittes	03/2013	Wul/Stm

Bearbeitung:

OBERMEYER PLANEN+BERATEN GmbH
Michaelisstraße 24
20459 Hamburg
Telefon: 040/3 49 62 99-0
Telefax: 040/3 49 62 99-90

	Datum	Zeichen
bearbeitet	06/2020	Wul
gezeichnet	06/2020	Han
geprüft:	26.06.2020 gez. i.V. Kohl	

Deckblatt

DEGES
Deutsche Einheit Fernstraßenplanungs- und -bau GmbH
Zimmerstraße 54, 10117 Berlin
Telefon: 030-202 43 - 0
Fax: 030-202 43 291
www.deges.de

	Datum	Zeichen
bearbeitet	06/2020	Prignow
geprüft	06/2020	Schaefer

SH Schleswig-Holstein
Ministerium für Wirtschaft, Verkehr, Arbeit, Technologie und Tourismus

Straße: A20 von NK: 2222112 – 0,563 km
nach NK: 2123027 + 0,926 km

Nächster Ort: Glückstadt Bau-km: 7+415 – 22+650

Unterlage Nr.
Blatt Nr.
Rev.-Nr.

	Datum	Name
bearbeitet	——	——
gezeichnet	——	——
geprüft	11/2007	Sperber

A20 – Nord-West-Umfahrung Hamburg

Abschnitt
B431 bis A23

Besonderer Querschnitt
Gemeindesstraße Mittelfeld

Maßstab: 1:100

aufgestellt:
Berlin, den 29.06.2020

gez. i.A. Dr.-Ing. Zierke

DEGES
Deutsche Einheit Fernstraßenplanungs- und -bau GmbH

Planfeststellungsunterlage
vom 16.11.2007
Anlage : 9
Blatt : 5