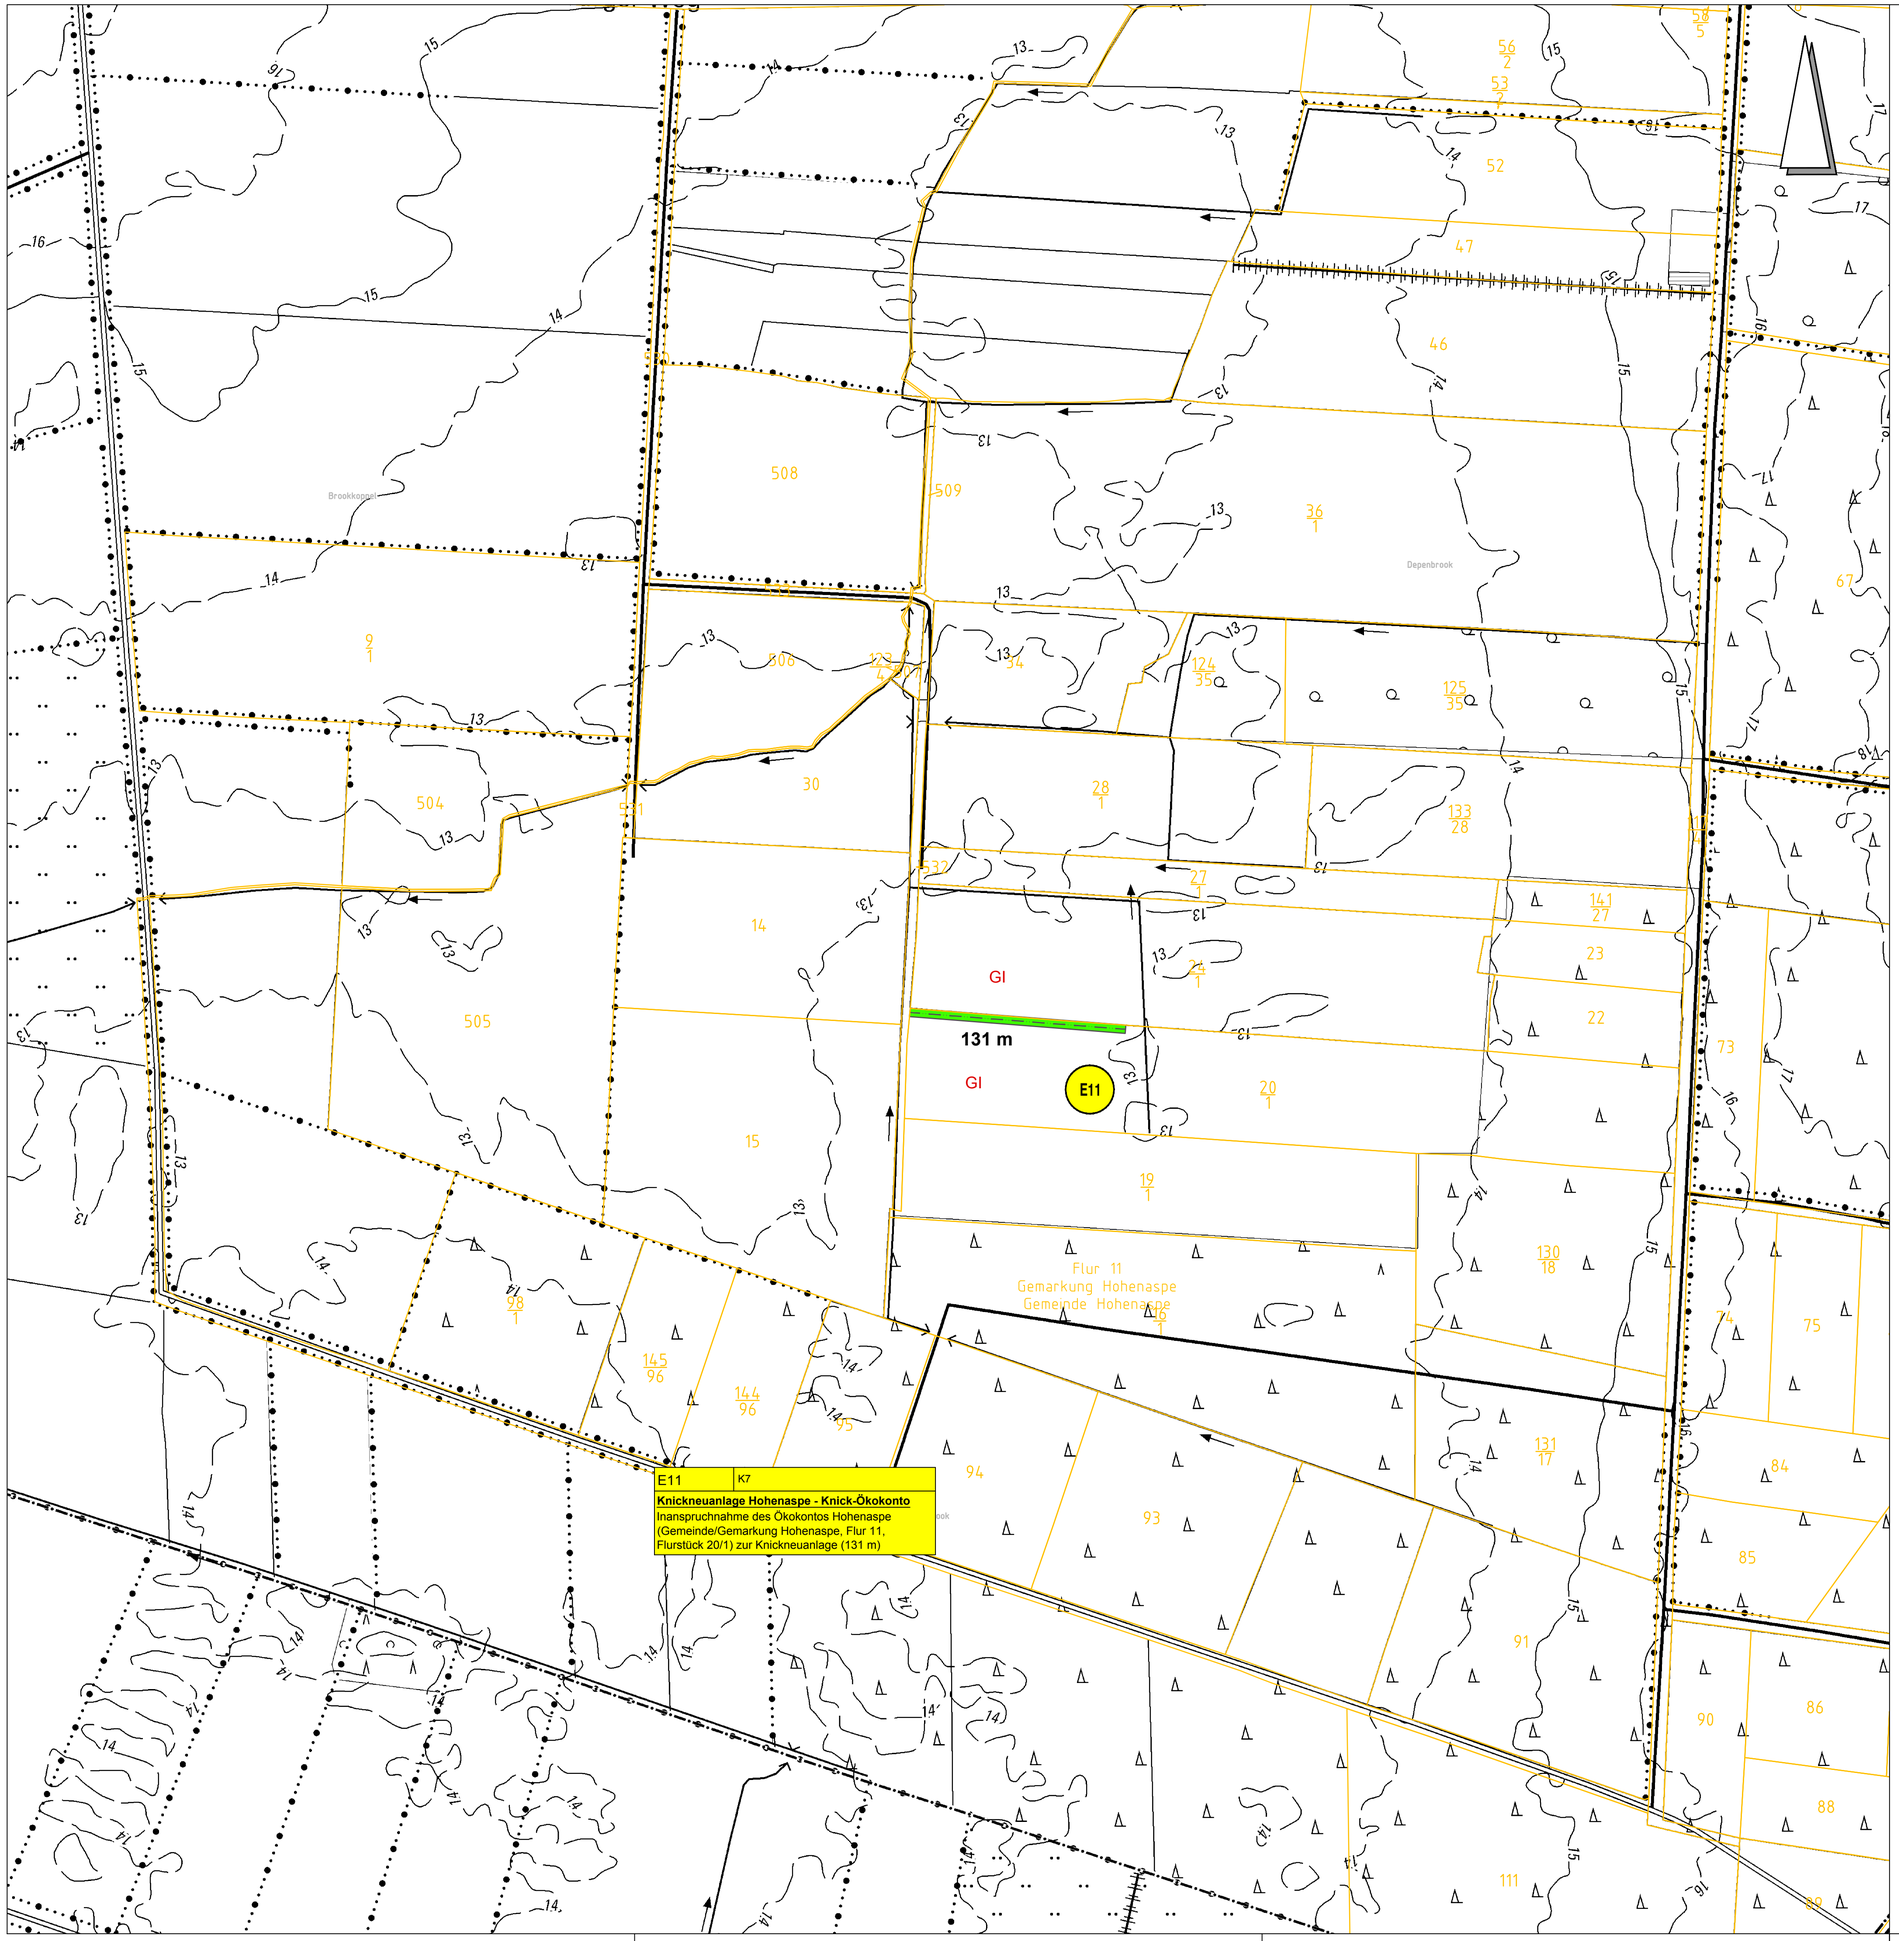

LEGENDE

Knickneuanlage

Maßnahmen Nr. | Bezug zur Konflikt Nr.

A 3	K5
Kurzbeschreibung der Maßnahme	

A = Ausgleichsmaßnahme
E = Ersatzmaßnahme
A_{CEF} / E_{CEF} = CEF-Maßnahme

A3 Symbol für Maßnahme

Bestand

Biotoptypenabgrenzung

HGr Biotoptypencode (s. Anlage 12.2)

© GeoBasis-DE/LVermGeo SH ATKIS® DTK5 Ausgabe 2018

Deckblattunterlage 3. Planänderung bearbeitet von:

ARGE Bielfeldt + Berg Landschaftsplanung
WLW Landschaftsarchitekten

☒ Bielfeldt + Berg Landschaftsplanung
Virchowstraße 18 · 22767 Hamburg
Telefon: 040 / 389 39 39
Telefax: 040 / 389 39 00
eMail: bbl@bielfeldt-berg.de

☐ WLW Landschaftsarchitekten
Neustädter Str. 32a · 19288 Ludwigslust
Telefon: 03874 / 620490
Telefax: 03874 / 620491
eMail: lwl@wlw-landschaftsarchitekten.de

	Datum	Zeichen
bearbeitet	06/2020	Em
gezeichnet	06/2020	vdG
geprüft:	06/2020	Be

Deckblatt

DEGES
Deutsche Einheit Fernstraßenplanungs- und -bau GmbH
Zimmerstraße 54, 10117 Berlin
Telefon: 030-202 43 - 0
Fax: 030-202 43 291
www.deges.de

	Datum	Zeichen
bearbeitet	06/2020	Schnitt
geprüft	06/2020	Wolfram

SH Schleswig-Holstein
Ministerium für Wirtschaft, Verkehr, Arbeit, Technologie und Tourismus

Straße: A20 von NK: 2222112 – 0,563 km
nach NK: 2123027 + 0,926 km

Nächster Ort: Glückstadt Bau-km: 7+415 – 22+650

Unterlage Nr.
Blatt Nr.
Reg. Nr.

	Datum	Name
bearbeitet	–	–
gezeichnet	–	–
geprüft	–	–

A20 – Nord–West–Umfahrung Hamburg

Abschnitt
B431 bis A23

Lageplan der landschaftspflegerischen Maßnahmen
- Trassenferne Maßnahmen -
Knick-Ökokonto Hohenaspe

Maßstab: 1:2.000

aufgestellt:
Berlin, den 29.06.2020

gez. i.A. Dr.-Ing. Zierke

DEGES
Deutsche Einheit Fernstraßenplanungs- und -bau GmbH

Planfeststellungsunterlage
vom 16.11.2007
Anlage : 12.3.3
Blatt : 36

Grundplan hergestellt: 07 / 2004

Geodätische Grundlagen:

aphos Leipzig AG
Prager Straße 17
04103 Leipzig

Aufnahme:	03/2003
Feldvergleich:	05/2004
terrestrische Nachvermessung:	06/2004
Kataster	Stand 2003

Gauß-Krüger-Koordinaten
Höhensystem: NN 160

Blattgröße: