



Neubau Graben Typ A

Funktionen
 - Drainageanbindung
 - Aufnahme Sickerwasser

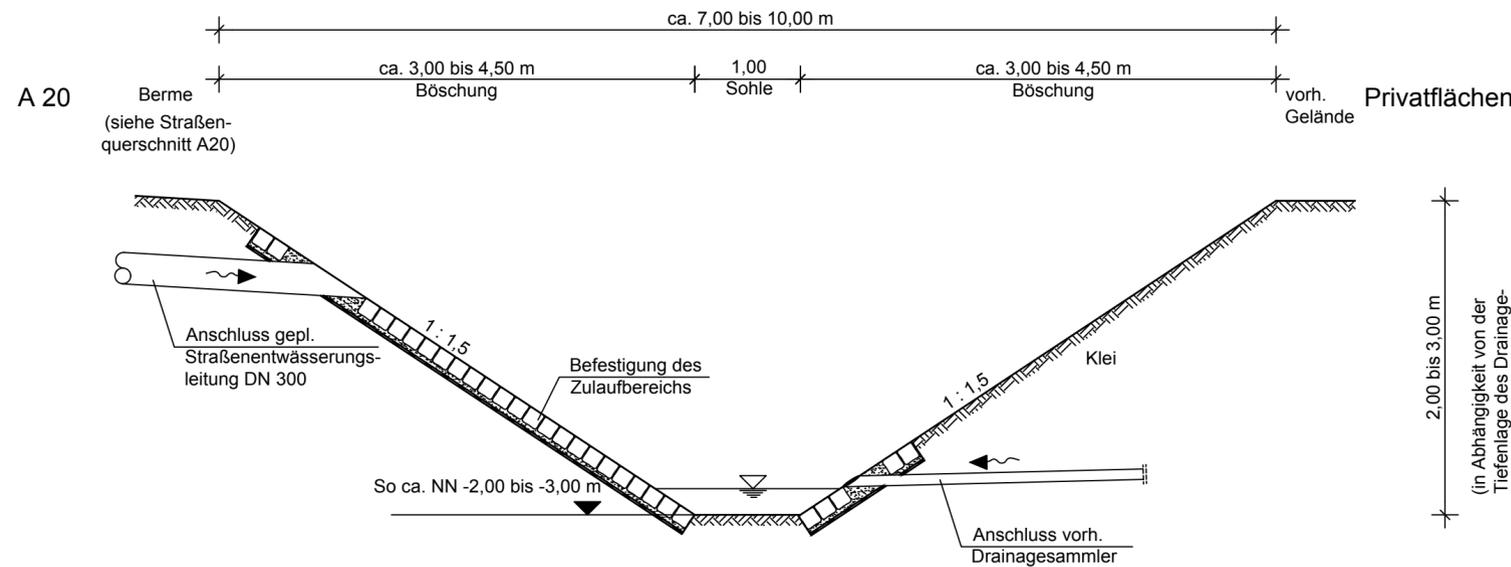


Neubau Graben Typ B

Funktionen
 - nur zur Aufnahme Sickerwasser

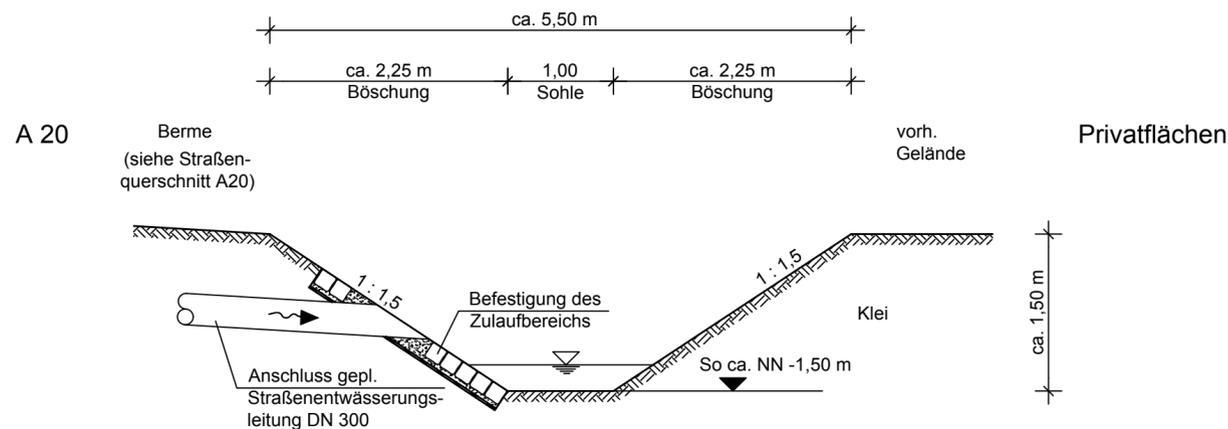

Neubau Graben Typ C

Funktionen
 - nur zur Drainageanbindung

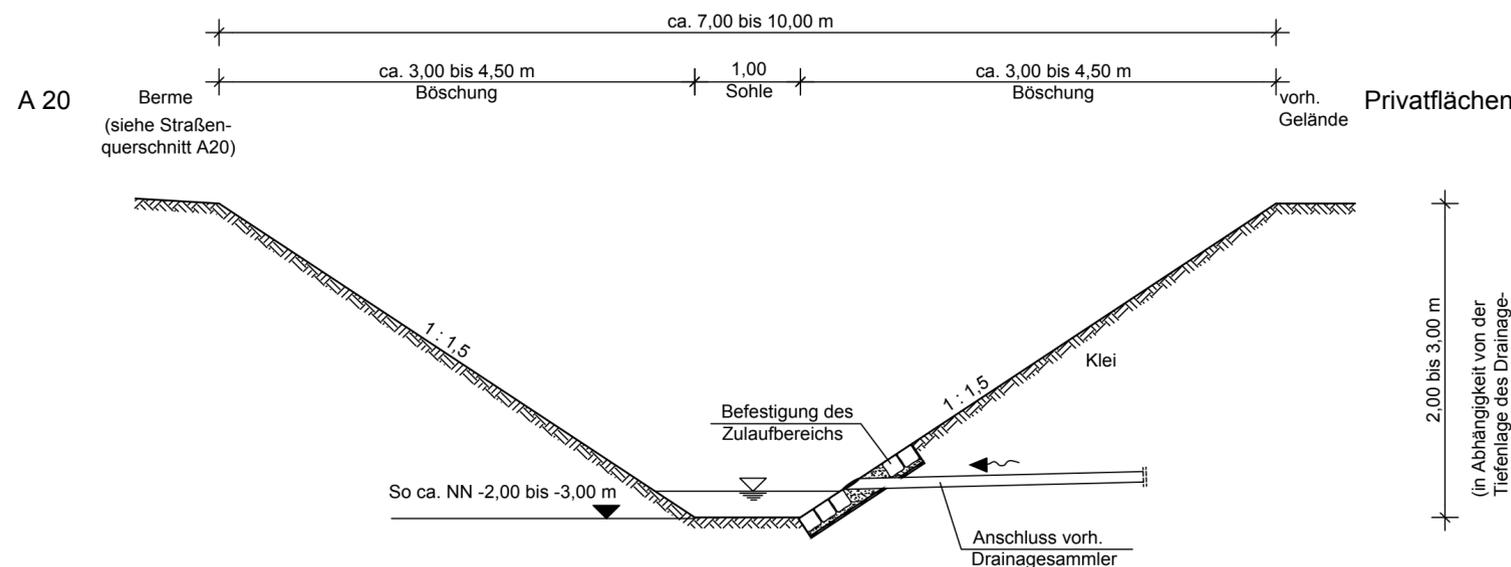

Nr.	Art der Änderung	Datum	Name
3	Böschungsbefestigung ergänzt	03/2020	MAJ/JMA
2	Angaben zur Baukilometrierung entfernt	03/2015	MAJ/AWI
1	Rigole Typ C durch Graben ersetzt	03/2013	MAJ

Bearbeitung:		Datum	Name
<p>Sweco GmbH Harburger Straße 25 Telefon +49 4141 5200-0 21680 Stade Telefax +49 4141 64081 Zertifiziert durch die TÜV Rheinland Cert GmbH (www.tuv.com, ID 9108622071) nach ISO 9001:2015, ISO 14001:2015, OHSAS 18001:2007.</p>	bearbeitet	06/2020	MAJ
	gezeichnet	06/2020	JMA
	geprüft:	26.06.2020	gez. i.V. Smidt

Deckblatt

DEGES		Datum	Zeichen
<p>Deutsche Einheit Fernstraßenplanungs- und -bau GmbH Zimmerstraße 54, 10117 Berlin Telefon: 030-202 43 - 0 Fax: 030-202 43 291 www.deges.de</p>	bearbeitet	06/2020	Pripnow
	geprüft	06/2020	Roth

SH Schleswig-Holstein Ministerium für Wirtschaft, Verkehr, Arbeit, Technologie und Tourismus		Unterlage Nr.
Straße: A20 von NK: 2222112 - 0,563 km nach NK: 2123027 + 0,926 km		Blatt Nr.
Nächster Ort: Glückstadt Bau-km: 7+415 - 22+650		Reg. Nr.
A20 - Nord-West-Umfahrung Hamburg		Datum
Abschnitt B431 bis A23		Name
Wasserwirtschaft Straßenparallele Entwässerungsanlagen Regelquerschnitt Maßstab: 1:50		

aufgestellt: Berlin, den 29.06.2020 gez. i.A. Dr.-Ing. Zierke Deutsche Einheit Fernstraßenplanungs- und -bau GmbH	Planfeststellungsunterlage vom 16.11.2007 Anlage : 13.7 Blatt : 1
Grundplan hergestellt:	Ergänzungen: