SPEICHERRAUM 4
TEG SCHWARZWASSER
Überlauf Sandentnahmesee

Längsschnitt

Überlauf
Horstgraben / Sandentnahmesee
(L = 120 m / B = ca. 28 m)
Befestigung mit Rasenansaat

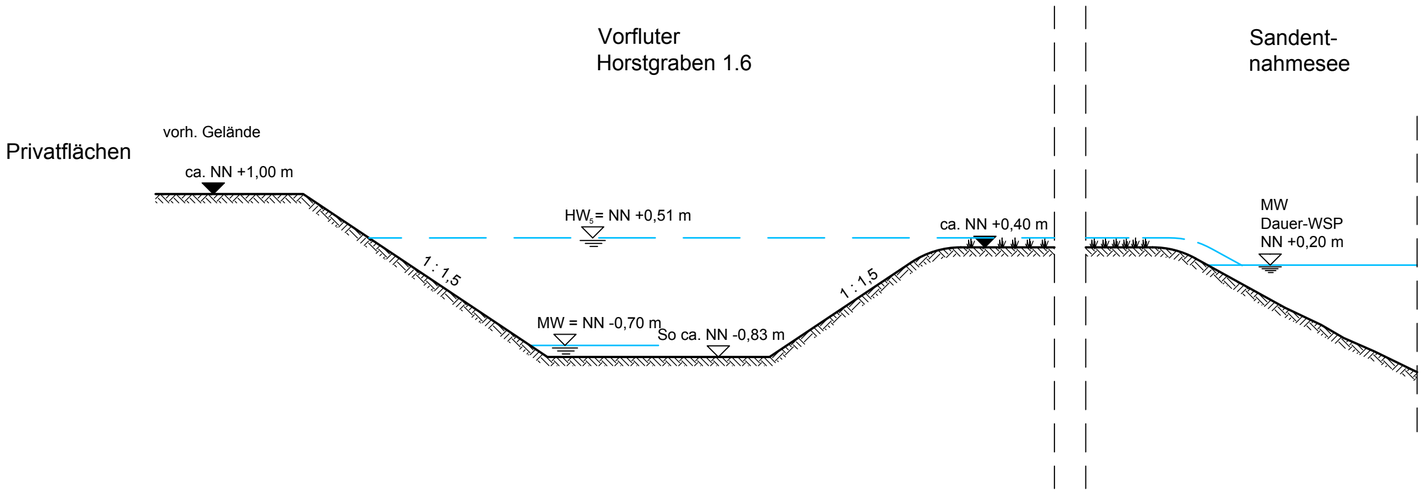

Draufsicht

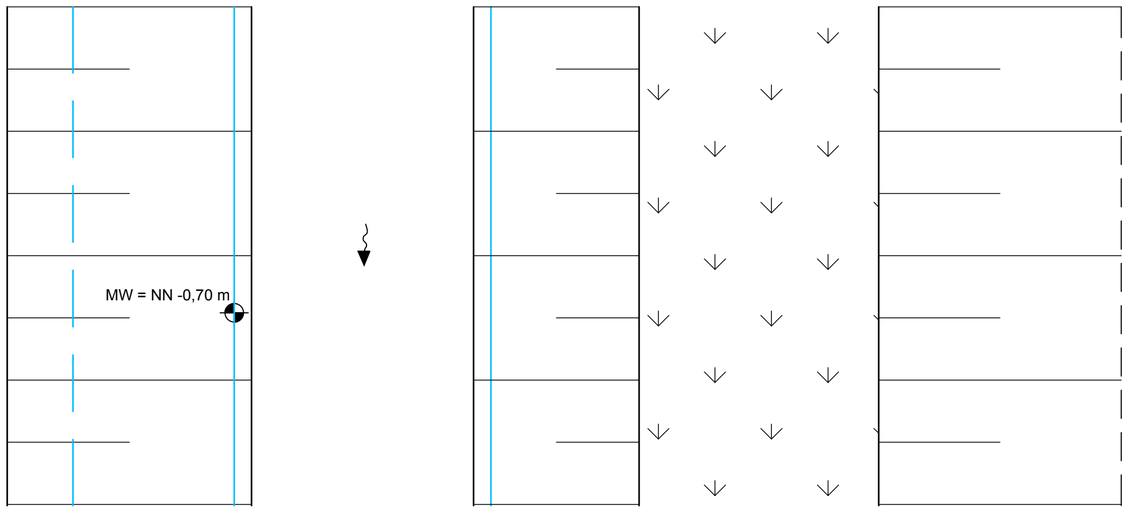

Nr.	Art der Änderung	Datum	Name
2	Länge Überlaufschwelle geändert	03/2020	MAJ/JMA
1	Ablaufbauwerk durch Überlauf ersetzt	03/2013	MAJ

Bearbeitung:

Sweco GmbH
Harburger Straße 25 Telefon +49 4141 5200-0
21680 Stade Telefax +49 4141 64081
Zertifiziert durch die TÜV Rheinland Cert GmbH
(www.tuv.com, ID 9108622071)
nach ISO 9001:2015, ISO 14001:2015, OHSAS 18001:2007.

	Datum	Name
bearbeitet	06/2020	MAJ
gezeichnet	06/2020	JMA
geprüft:	26.06.2020	gez. i.V. Smidt

Deckblatt

DEGES
Deutsche Einheit Fernstraßenplanungs- und -bau GmbH
Zimmerstraße 54, 10117 Berlin
Telefon: 030-202 43 - 0
Fax: 030-202 43 291
www.deges.de

	Datum	Zeichen
bearbeitet	06/2020	Pripnow
geprüft	06/2020	Roth

SH Schleswig-Holstein
Ministerium für Wirtschaft, Verkehr, Arbeit, Technologie und Tourismus

Straße: A20 von NK: 2222112 – 0,563 km
nach NK: 2123027 + 0,926 km
Nächster Ort: Glückstadt Bau-km: 7+415 – 22+650

Unterlage Nr.
Blatt Nr.
Reg. Nr.

	Datum	Name
bearbeitet	—	—
gezeichnet	—	—
geprüft	11/2007	Sperber

A20 – Nord-West-Umfahrung Hamburg

Abschnitt
B431 bis A23

Wasserwirtschaft
Speicherräume 72-h-Rückhaltung
Speicherraum 4, Schnitte
Maßstab: 1:50

aufgestellt:
Berlin, den 29.06.2020

gez. i.A. Dr.-Ing. Zierke

DEGES
Deutsche Einheit Fernstraßenplanungs- und -bau GmbH

Planfeststellungsunterlage
vom 16.11.2007
Anlage : 13.8
Blatt : 4

Grundplan hergestellt:		Ergänzungen: