


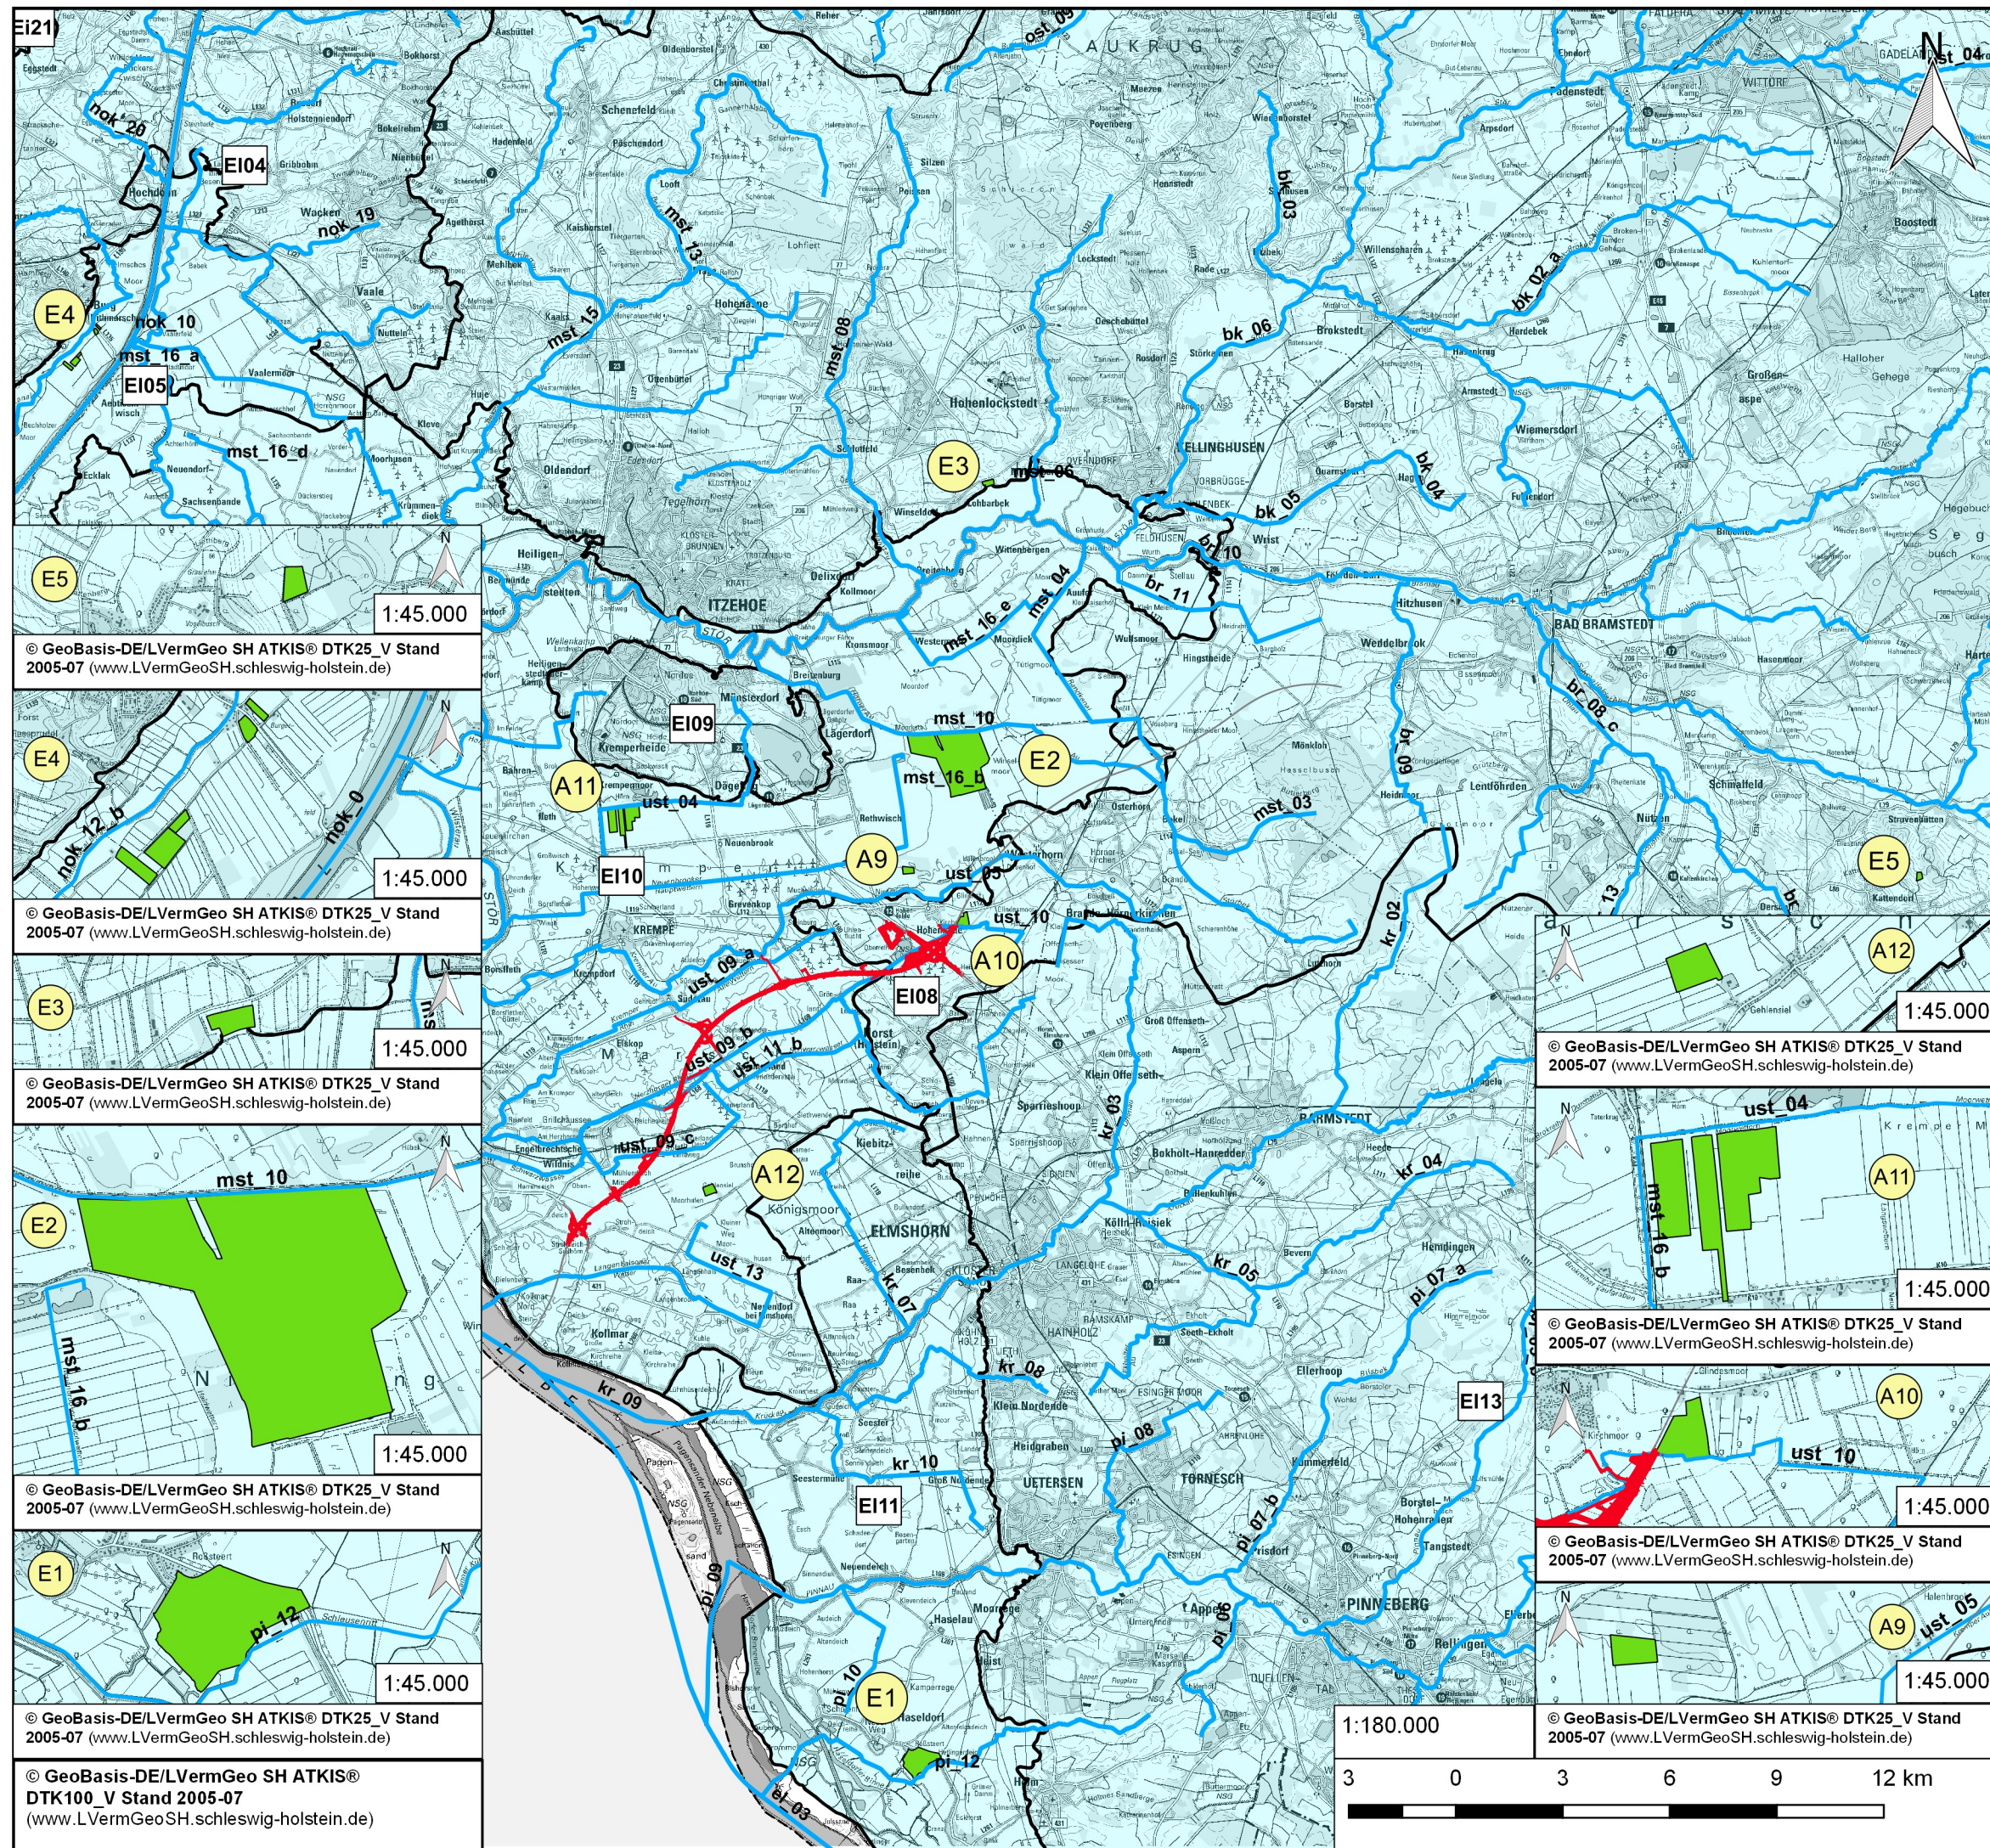

Legende

Landschaftspflegerische
Kompensationsflächen
(Nummerierung gem. LBP)

E1

Technische Planung

Lage der geplanten Trasse

Folgeabschnitt

Oberflächenwasserkörper

ust 10

Nummer des
Oberflächenwasserkörpers

Grundwasserkörper im Hauptgrundwasserleiter

EI10

Nummer des
Grundwasserkörpers

Art der Änderung	Datum
bosch & partner Lortzingstraße 1 Tel: 0511 - 39 08 91 80 30177 Hannover Tel: 0511 - 39 08 91 90 www.boschpartner.de	

Deckblatt

Abschnitt 7 Nord-West-Umfahrung Hamburg

Abschnitt
B431 bis A23

Landschaftspflegerische Kompensationsflächen

Anhang 1.2 zur Anlage 13.11

Stand: 06.2020