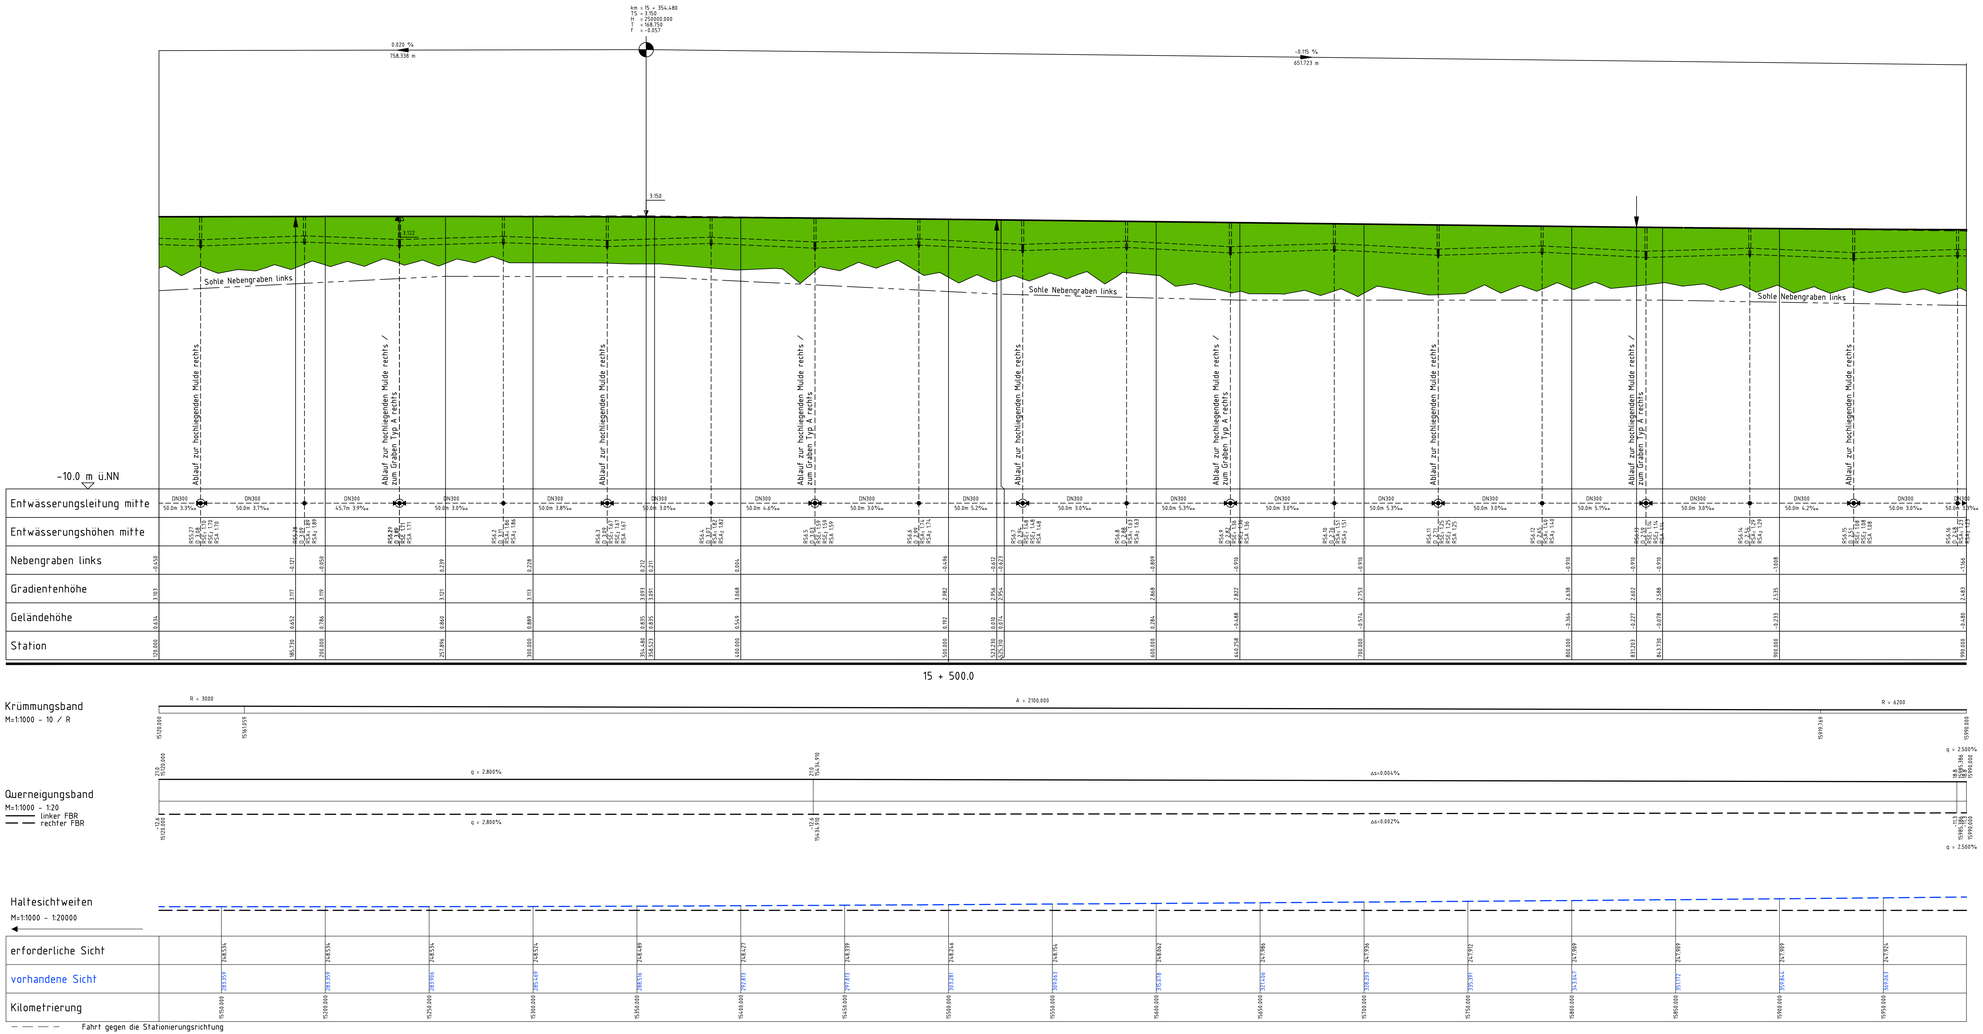

Zeichenerklärung:

Neigungszeiger: km = 924.183, H = 12000 m, 1.200% 224.18m, 9.330% 225.82m

Gradientenhochpunkt

Gradiententiefpunkt

Damm

Einschnitt

Lärmschutzwall, Irritations- bzw. Kollisionsschutzwand links

Lärmschutzwall, Irritations- bzw. Kollisionsschutzwand rechts

Sohle hochliegende Mulde links — Sohle hochliegende Mulde links

Sohle hochliegende Mulde rechts — Sohle hochliegende Mulde rechts

Sohle Graben links — Sohle Graben links

Sohle Graben rechts — Sohle Graben rechts

Rohrleitung links

Rohrleitung mitte

Rohrleitung rechts

Sammelleitung 300mm, Neigung 5.0‰ auf 50.0m — DN300 50.0m 5.0‰

Vollsickerrohr 200mm, Neigung 3.0‰ auf 30.0m — VSR DN200 30.0m 3.0‰

Schacht

Schacht mit Neigungswechsel

Schacht mit Wechsel DN bzw. DN und Neigung

Schacht Nr. R1

Höhe Schachtdeckel D 3.93

Höhe Schachteinlauf RSE 2.29

Höhe Schachtauslauf RSA 2.29

Schacht rechts | Schacht mitte | Schacht links | Schacht kuml. | Schacht kurz. | Schacht maxr. | Schacht k.m.kurz.

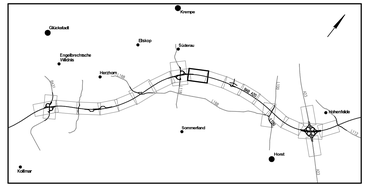

Nr.	Art der Änderung	Datum	Name
3	Änderung Haltesichtweiten	03/2013	Wul/Stm
2	Änderung / Ergänzung Straßenentwässerungssystem, Grabengrodienten	03/2013	Wul/Stm
1	Plandarstellungen: Legende, Geländedarstellung, Schnitte u.w.	03/2013	Wul/Stm

Deckblatt

Bearbeitung

OBERMEYER PLANEN+BERATEN GmbH

Michaelisstraße 24
20459 Hamburg
Telefon: 040/3 49 62 99-0
Telefax: 040/3 49 62 99-90

	Datum	Name
bearbeitet	11/2007	Wul
gezeichnet	11/2007	Stm
geprüft	09.11.2007	gez. I.V. Kohl

Projekt: 1 5 7 8 7 — Plan Nr.: P S 4 H P 0 2 1 — Index:

Landesbetrieb Straßenbau und Verkehr Schleswig-Holstein

Straße: A20 — von NK: 2222112 – 0,563 km, nach NK: 2123027 + 0,926 km

Nächster Ort: Glückstadt — Bau-km: 7+415 – 22+650

Unterlage Nr.

Blatt Nr.

Regl. Nr.

	Datum	Name
bearbeitet	—	—
gezeichnet	—	—
geprüft	11/2007	Sperber

A20 – Nord-West-Umfahrung Hamburg

Bau-km 15+120 – Bau-km 15+990

Abschnitt

B431 bis A23

Höhenplan A20 Richtung Elbquerung

Maßstab: 1:1.000/100

Aufgestellt
LBV-SH, NL Itzehoe
Itzehoe, den 16.11.2007

gez. Sommerburg

Planfeststellungsunterlage
vom 16.11.2007
Anlage : 8
Blatt : 26

Grundplan hergestellt: — Ergänzungen:

\\hamwd04\projekte\15787\B\CAD\PS\A\OPB\H\PS4HP021.dwg — Blattgröße: 594x1240