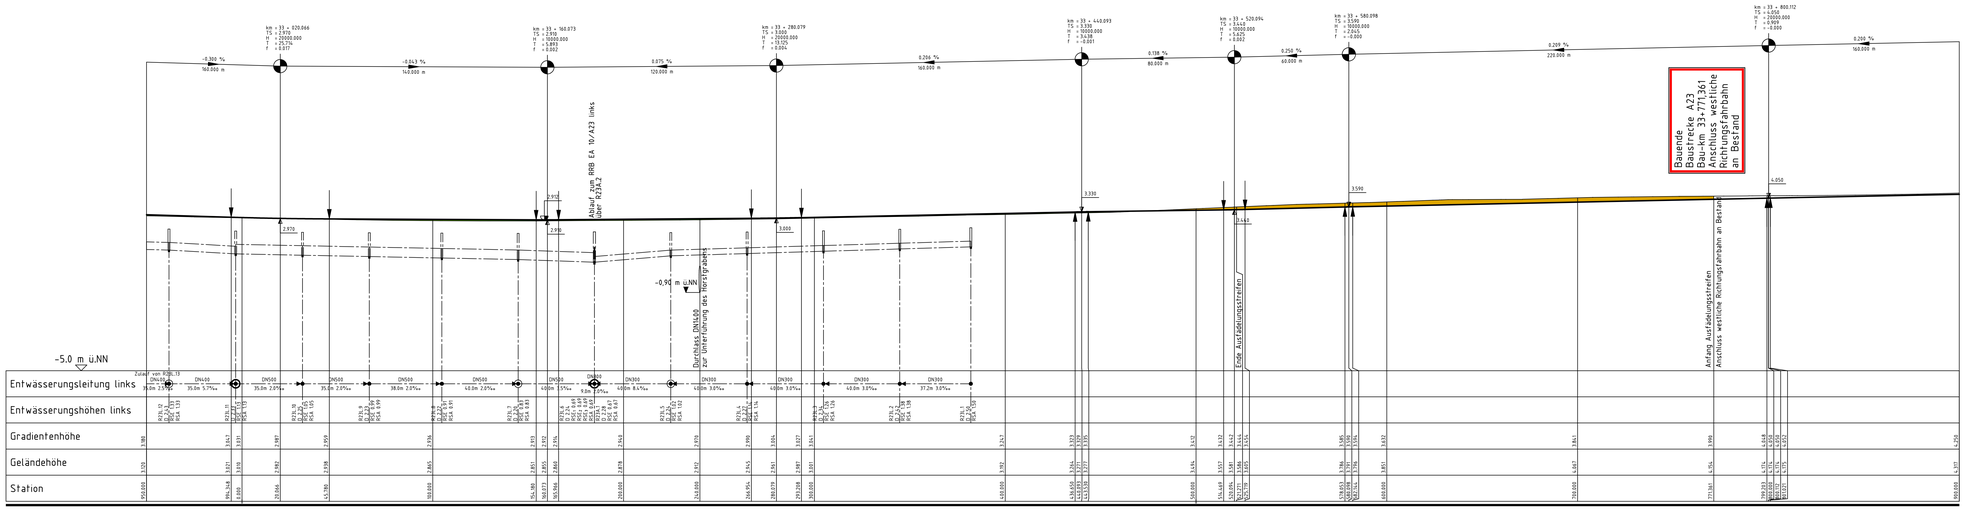

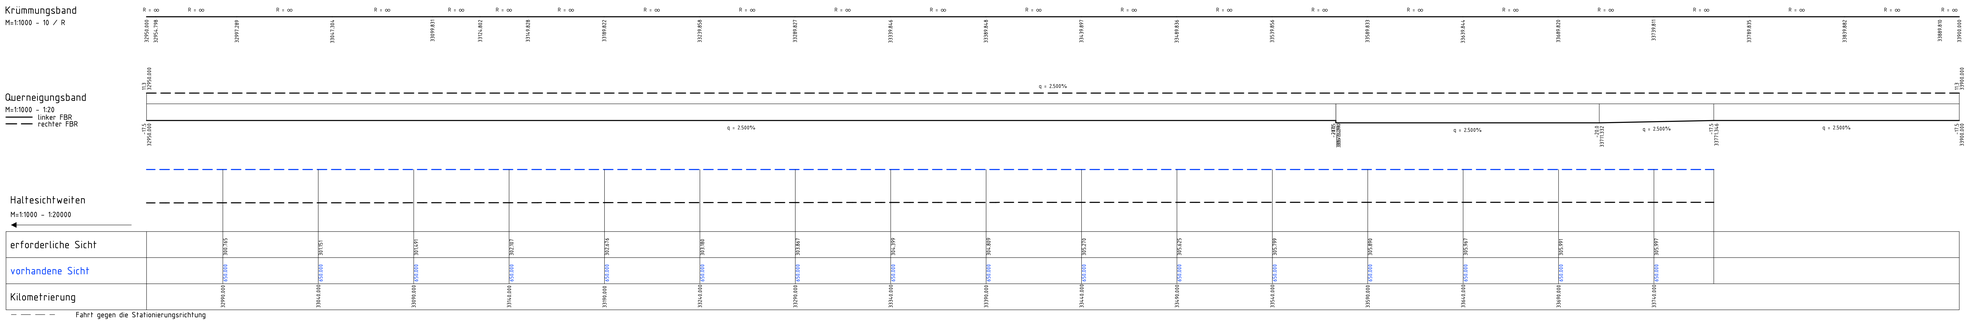

Zeichenerklärung:

Neigungszeiger: km = 924.183, H = 12000 m, 1.200% / 224.18m, 0.336% / 225.82m

Gradientenhochpunkt

Gradiententiefpunkt

Damm

Einschnitt

Lärmschutzwall, Irritations- bzw. Kollisionsschutzwand links

Lärmschutzwall, Irritations- bzw. Kollisionsschutzwand rechts

Sohle hochliegende Mulde links — Sohle hochliegende Mulde links

Sohle hochliegende Mulde rechts — Sohle hochliegende Mulde rechts

Sohle Graben links — Sohle Graben links

Sohle Graben rechts — Sohle Graben rechts

Rohrleitung links

Rohrleitung mitte

Rohrleitung rechts

Sammelleitung 300mm, Neigung 5.0‰ auf 50.0m — DN300 50.0m 5.0‰

Vollsickerrohr 200mm, Neigung 3.0‰ auf 30.0m — VSR DN200 30.0m 3.0‰

Schacht

Schacht mit Neigungswechsel

Schacht mit Wechsel DN bzw. DN und Neigung

Schacht Nr. R1
Höhe Schachtdeckel ü 3.93
Höhe Schachteinlauf RSE 2.29
Höhe Schachtauslauf RSA 2.29

Schacht rechts | Schacht mitte | Schacht links | Schacht li.u.mi. | Schacht li.u.re. | Schacht mi.u.re. | Schacht li.mi.u.re.

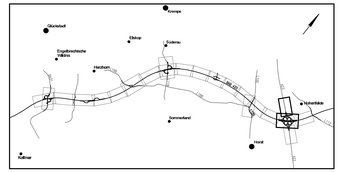

Deckblatt

Nr.	Art der Änderung	Datum	Name
2	Änderung Achse, Gradiente, Querneigung und Haltesichtweiten	03/2013	Wul/Stm
1	Plandarstellungen: Legende, Geländedarstellung u.w.	03/2013	Wul/Stm

Bearbeitung

OBERMEYER PLANEN+BERATEN GmbH
Michaelisstraße 24
20459 Hamburg
Telefon: 040/3 49 82 99-0
Telefax: 040/3 49 82 99-90

	Datum	Name
bearbeitet	11/2007	Wul
gezeichnet	11/2007	Stm
geprüft	09.11.2007	gez. LV. Kohl

Proj.Nr. 1 5 7 8 7 Par.Nr. P S 4 H P 0 3 1 Index

Landesbetrieb Straßenbau und Verkehr Schleswig-Holstein

Straße: A20 von NK: 2222112 – 0,563 km
noch NK: 2123027 + 0,926 km

Nächster Ort: Glückstadt Bau-km: 7+415 – 22+650

Unterlage Nr.
Blatt Nr.
Rev.-Nr.

	Datum	Name
bearbeitet	——	——
gezeichnet	——	——
geprüft	11/2007	Sperber

A20 – Nord-West-Umfahrung Hamburg

Bau-km 32+950 – Bau-km 33+900

Abschnitt
B431 bis A23

Höhenplan A23
Richtung Hamburg

Maßstab: 1:1.000/100

Aufgestellt
LBV-SH, NL Itzehoe
Itzehoe, den 16.11.2007

gez. Sommerburg

Planfeststellungsunterlage
vom 16.11.2007
Anlage : 8
Blatt : 38

Grundplan hergestellt: Ergänzungen:

\\hamwd84\projekte\15787\LBV\CAD\PS\41\OPB\VPS4HP831.dwg Blattgröße: 594x1.300