Nr.	Art der Änderung	Datum	Name
2	Änderung Achse, Gradiente Querprofil Schleuerweg (632A),	03/2013	Wul/Stm
	Straßengraben Schleuerweg (521A)		
1	Änderung Bau-km des Querschnittes	03/2013	Wul/Stm

Deckblatt

Bearbeitung

OBERMEYER PLANEN+BERATEN GmbH
Michaelisstraße 24
20459 Hamburg
Telefon: 040/3 49 62 99-0
Telefax: 040/3 49 62 99-90

	Datum	Name
bearbeitet	11/2007	Wul
gezeichnet	11/2007	Stm
geprüft	09.11.2007	gez. i.V. Kohl

Proj.Nr. 15787 Plan Nr. PS4RQ090 Index

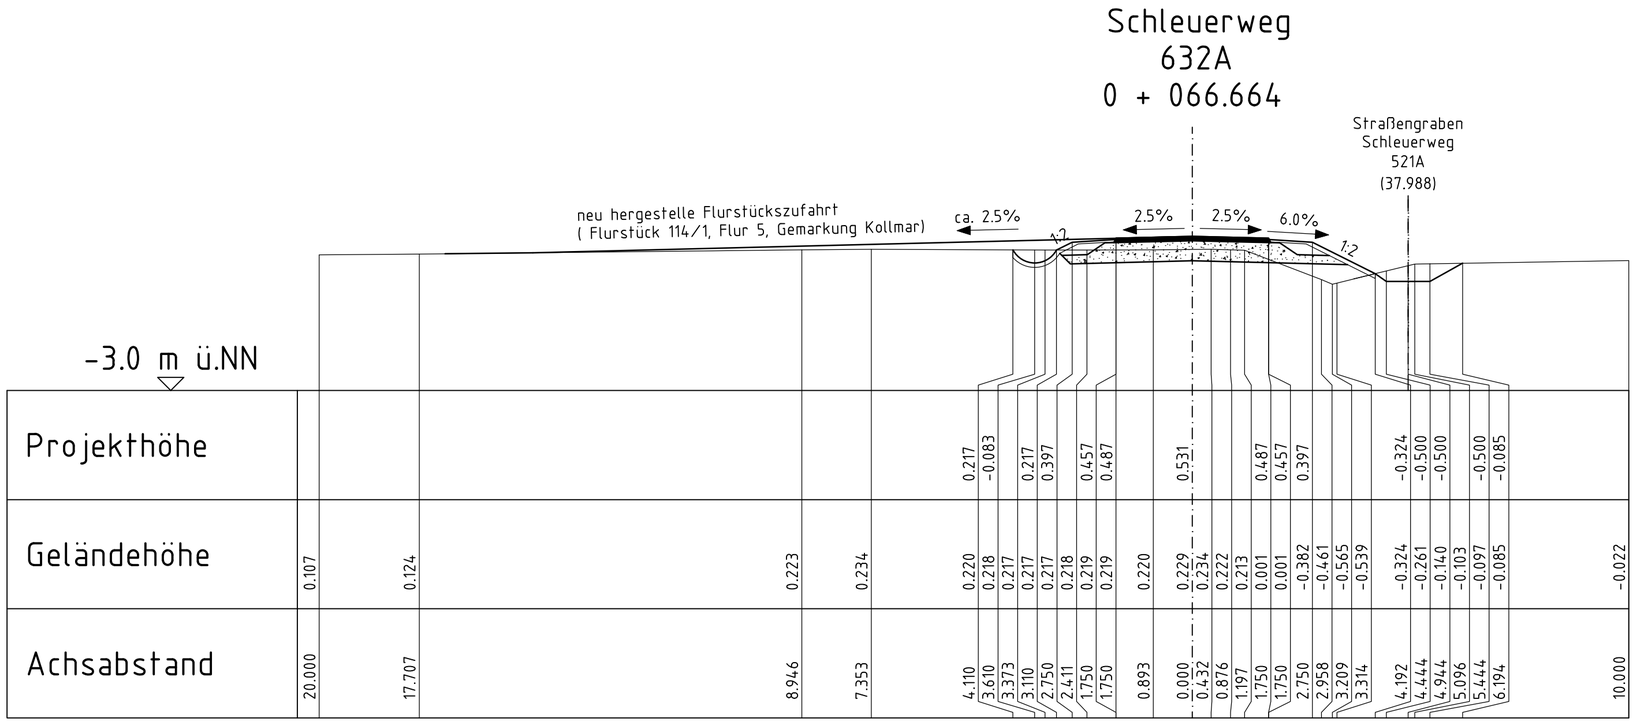

Landesbetrieb Straßenbau
und Verkehr Schleswig-Holstein

Straße: A20 von NK: 2222112 – 0,563 km
nach NK: 2123027 + 0,926 km

Nächster Ort: Glückstadt Bau-km: 7+415 – 22+650

Unterlage Nr.
Blatt Nr.
Reg. Nr.

	Datum	Name
bearbeitet	——	——
gezeichnet	——	——
geprüft	11/2007	Sperber

A20 – Nord-West-Umfahrung Hamburg

Abschnitt
B431 bis A23

Besonderer
Querschnitt
Schleuerweg

Maßstab: 1:100

Aufgestellt
LBV-SH, NL Itzehoe
Itzehoe, den 16.11.2007

gez. Sommerburg

Planfeststellungsunterlage
vom 16.11.2007
Anlage : 9
Blatt : 4

Grundplan hergestellt: Ergänzungen: