


DECKBLATT

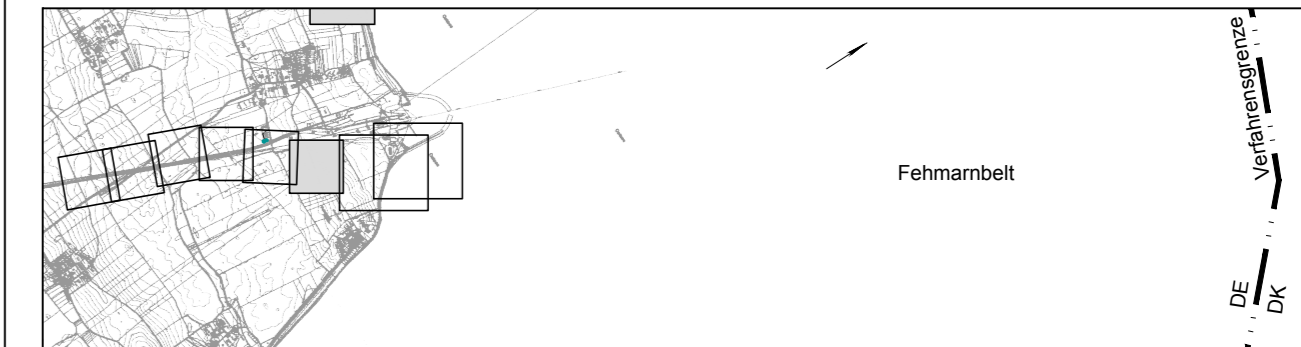

Index	Datum	Bearb./Gez.	Gepr.	Freig.	Art der Änderung
1	05.04.2016	KS	PST	CGO	neue Bilanzierung

Fehmarnbelt Fixed Link Feste Fehmarnbeltquerung




Landesbetrieb
Straßenbau und Verkehr
Schleswig-Holstein
Niederlassung Lübeck

gez. Claus Dynesen, 03.06.2016 gez. Torsten Conradt, 03.06.2016

Datum	Bearb./Gez.	Gepr.	Freig.	Träger Gondesen Partner Landschafts- architekten BDLA
01.10.2013	AP/KS	gez. C. Gondesen	SKO/BHI	
Projekt Nr.	Maßstab	Format	Rev. Datum	
1227	1:2.000	97,5 x 58,4		

Flächennachweis Festland	
Eingriff	Bau-km (Bahn) 9+500 - 10+000
Fehmarn	Bau-km (Straße) 9+500 - 10+000
Plan-Nr.	<u>7</u> Index 1

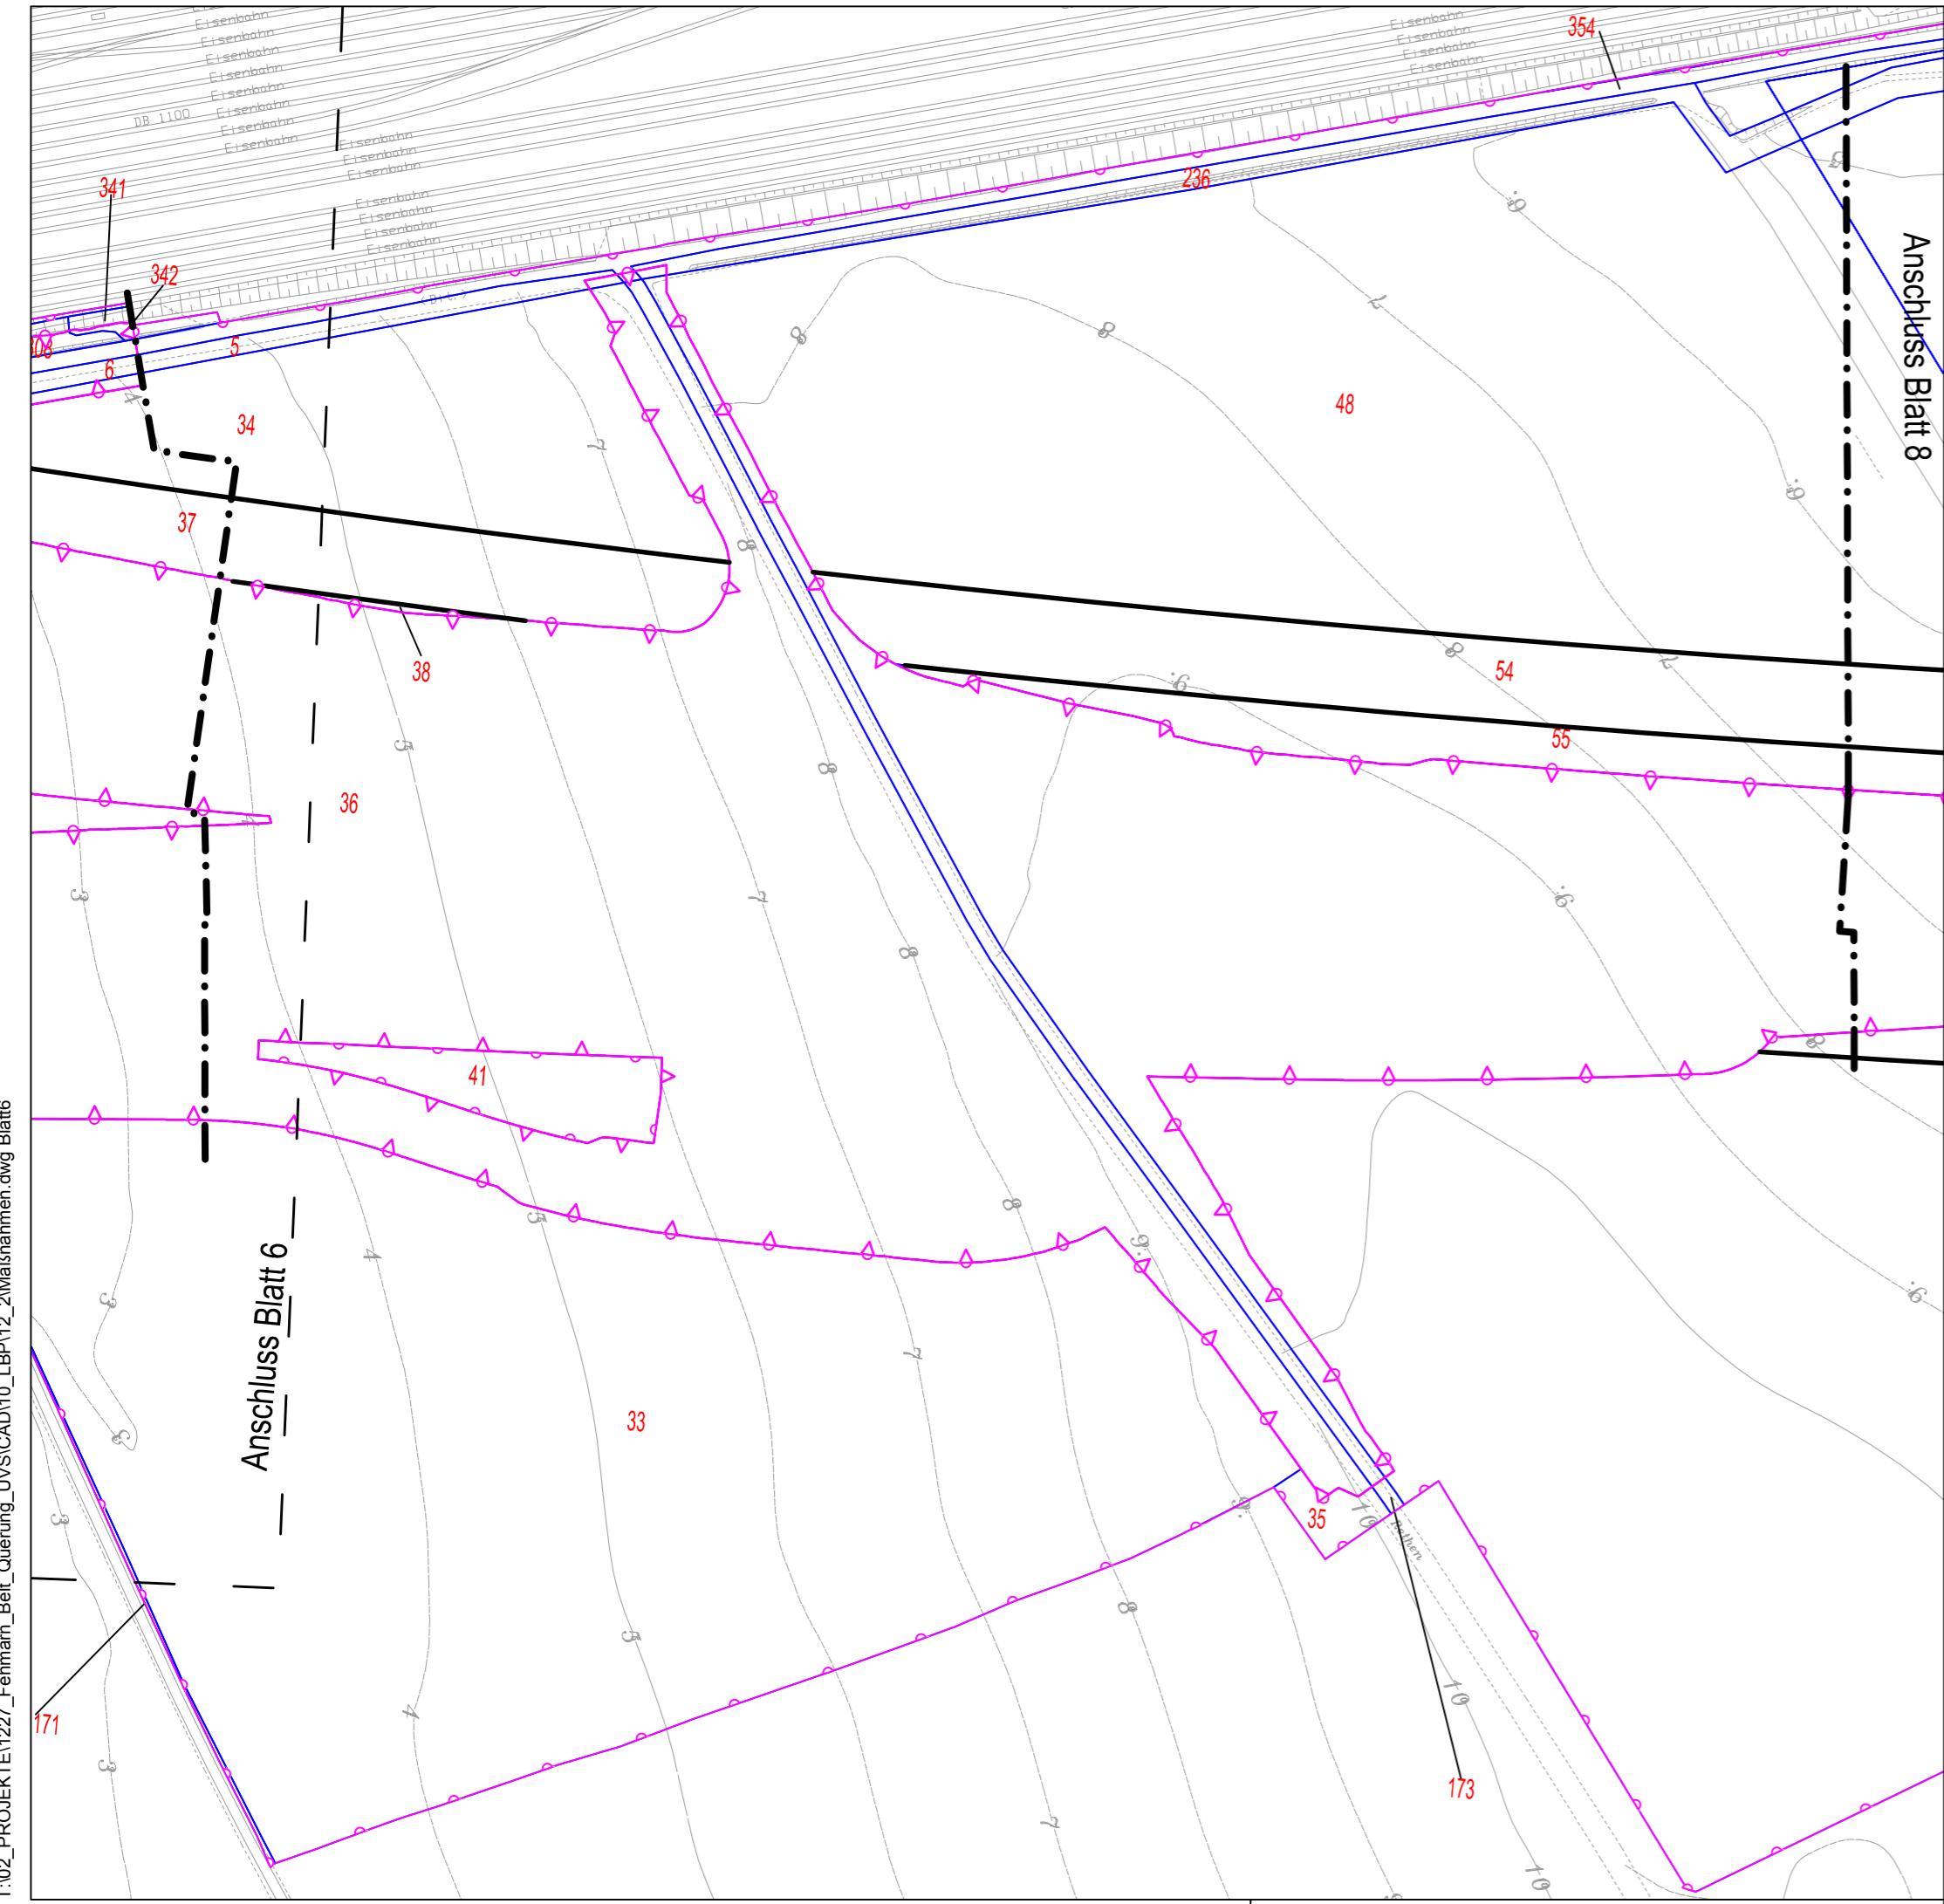

Zeichenerklärung

- Bilanzierungsfläche mit Flächen-ID
- Eingriffszone des Vorhabens
- baubedingte Beeinträchtigung
- Wirkzone

Kartengrundlage	
Koordinatensystem: ETRS89 UTM32N	Deutschland (Katasterdaten © GeoBasis-DE/LVermGeo SH)

T:\02_PROJEKTE\1227_Fehmarn_Belt_Querung_UVS\CAD\10_LBP\12_2\Maßnahmen.dwg Blatt6