

044	-376.28-	045	-444.03-	046
WA160-33.00		T1-32.00		T1-35.00
/DA	ES/LWL mit Vogelschutzmarkern	VK/DHL	ES/LWL mit Vogelschutzmarkern	VK/DHL

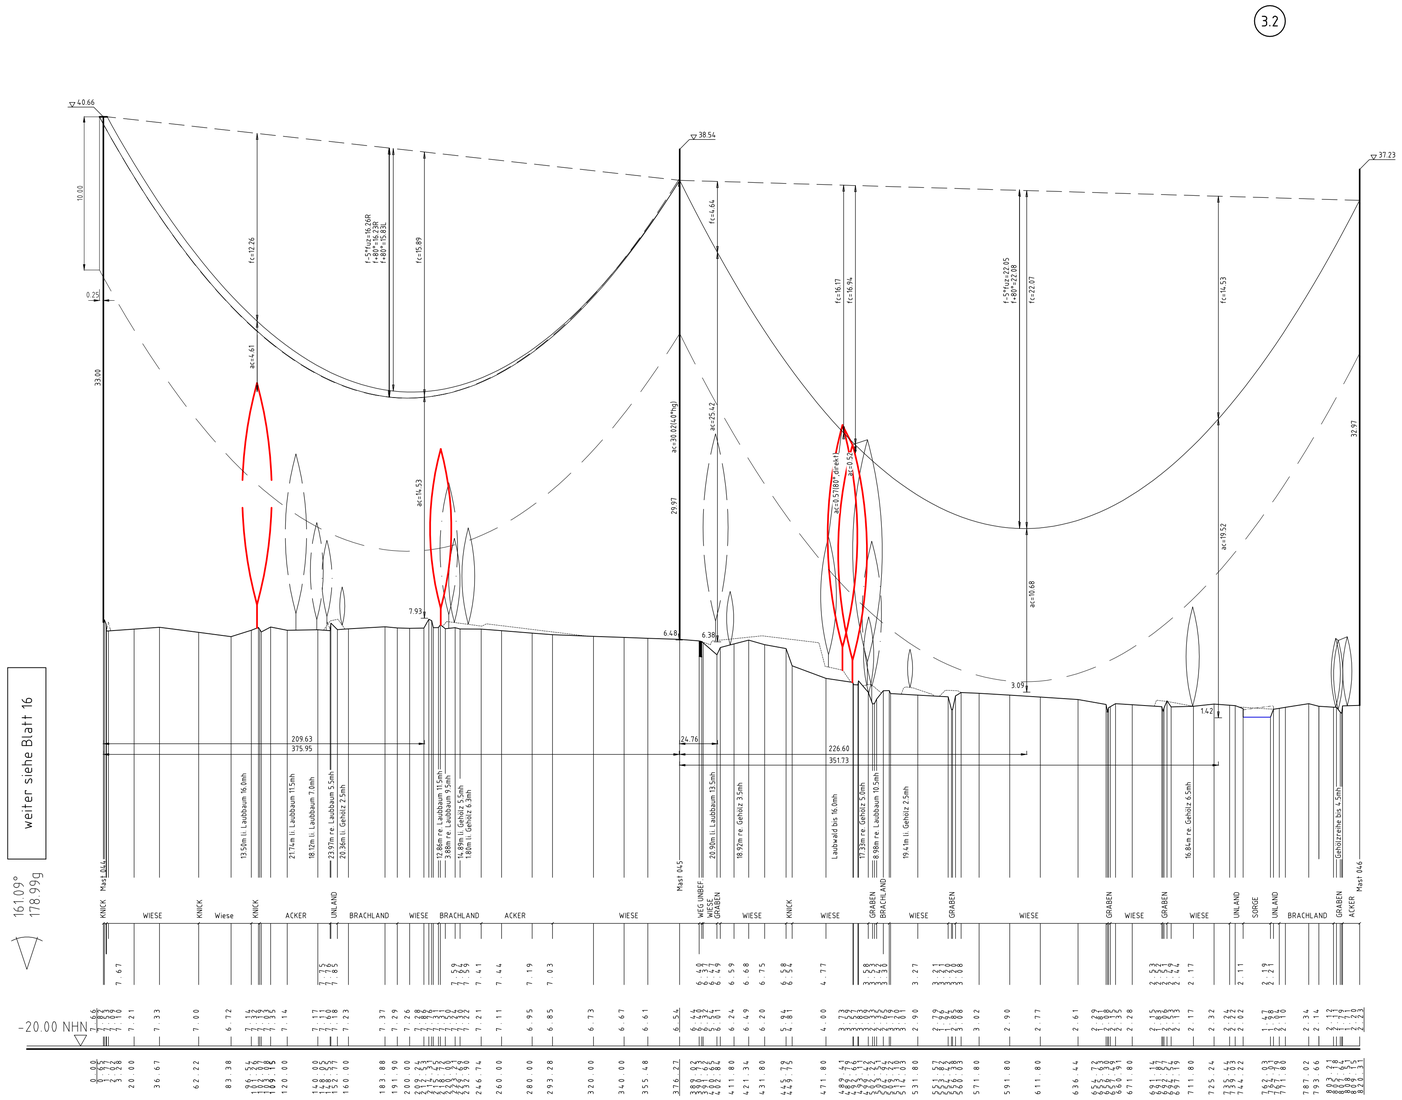


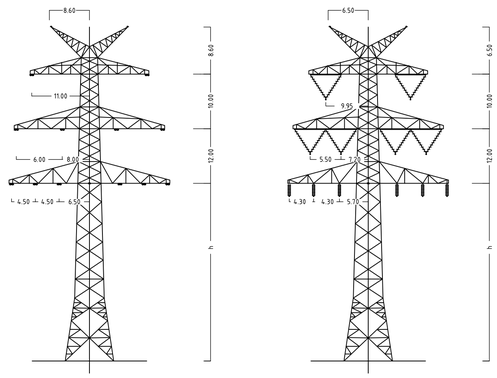


Mast Nr.44 | Mast Nr.45+46

Flur 7
Gmkg. Alt Duvenstedt
Gemeinde Alt Duvenstedt

Flur 6
Gmkg. Alt Duvenstedt
Gemeinde Alt Duvenstedt

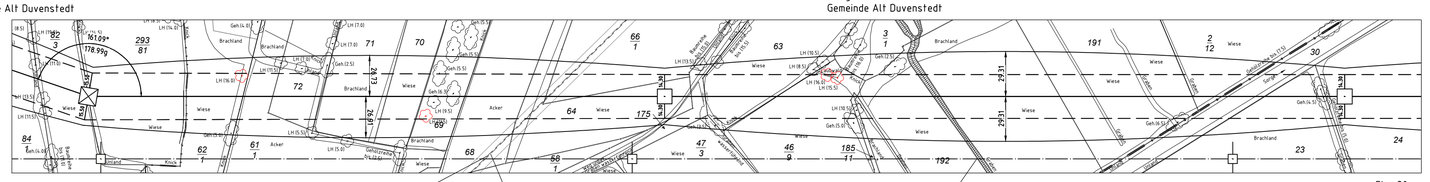

Flur 20
Gmkg. Owschlag
Gemeinde Owschlag

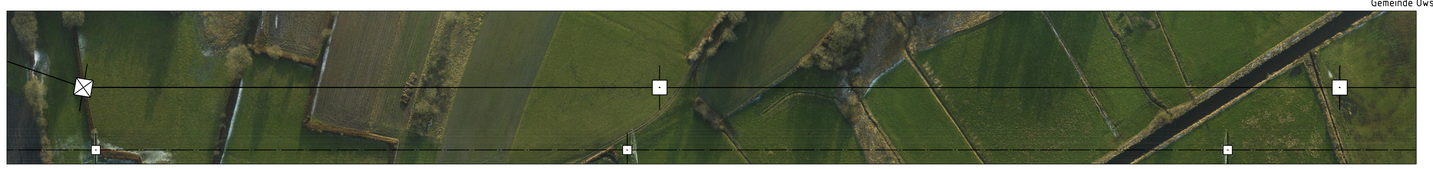

Anlage 6.1
Blatt 17/65

TenneT
Taking power further

380-kV-Ltg. Audorf - Flensburg Nr. 324

Längenprofil

DECKBLATT

Neuplanung

Mast Nr. 44 - Mast Nr. 46

Maßstab der Längen 1: 2000
der Höhen 1: 200

DIN VDE-Bestimmung	:	DIN EN 50341-3-4: 01/2011 (Eiszone 2, Windzone 3)
Masttyp	:	DA-4-DE-2015.3 DH
Beseilung		2x3x1 565-AL1/72-ST1A, MZS=46,0N/mm² (110-kV-Mitnahme SH Netz AG, Trav.III, Ltg. Nr.102)
Leiterseil	:	2x3x4 565-AL1/72-ST1A, MZS=46,0N/mm²
Erdseil	:	
Luftkabel/ sonstige Belegung	:	3x LWL äquivalent zu 264-AL1/34-ST1A, dhgl. zu LS
Kettenlänge	:	380-kV: DA = 6.50m (5000N); VK = 4.70m (1850N); 110-kV: DA = 2.80m (600N) 110-kV: DHL = 2.03m (430N)
Seitliche Überhöhung	:	15.4 m rechts -·-·-·- oder links ———— aufgenommen

Planfeststellungsunterlage

Aufgestellt
Bayreuth,
TenneT TSO GmbH
i.V. [signature] 07.07.2017
i.A. Dr. [signature]

eqos Energie
Deutschland GmbH
Wolfentalstraße 29
D-88400 Biberach
Leitungsplanung

Maßstab 1 : 2000
Einheit Meter

Zust.	Änderung	Datum	Name
01	1. Planänderung	23.11.2015	geka
02	2. Planänderung	21.11.2016	geka
03	nachr. Änd.ES/LWL	03.07.2017	geka
	Vogelschutzm. erg.	03.07.2017	geka

	Datum	Name
Bearb.	03.07.2017	geka
Gepr.	05.07.2017	poka
Norm	DIN EN 50341-3-4: 01/2011	
Fachbereich TL		

TenneT Taking power further

Urspr.: