



4.4A 6.4

4.4B

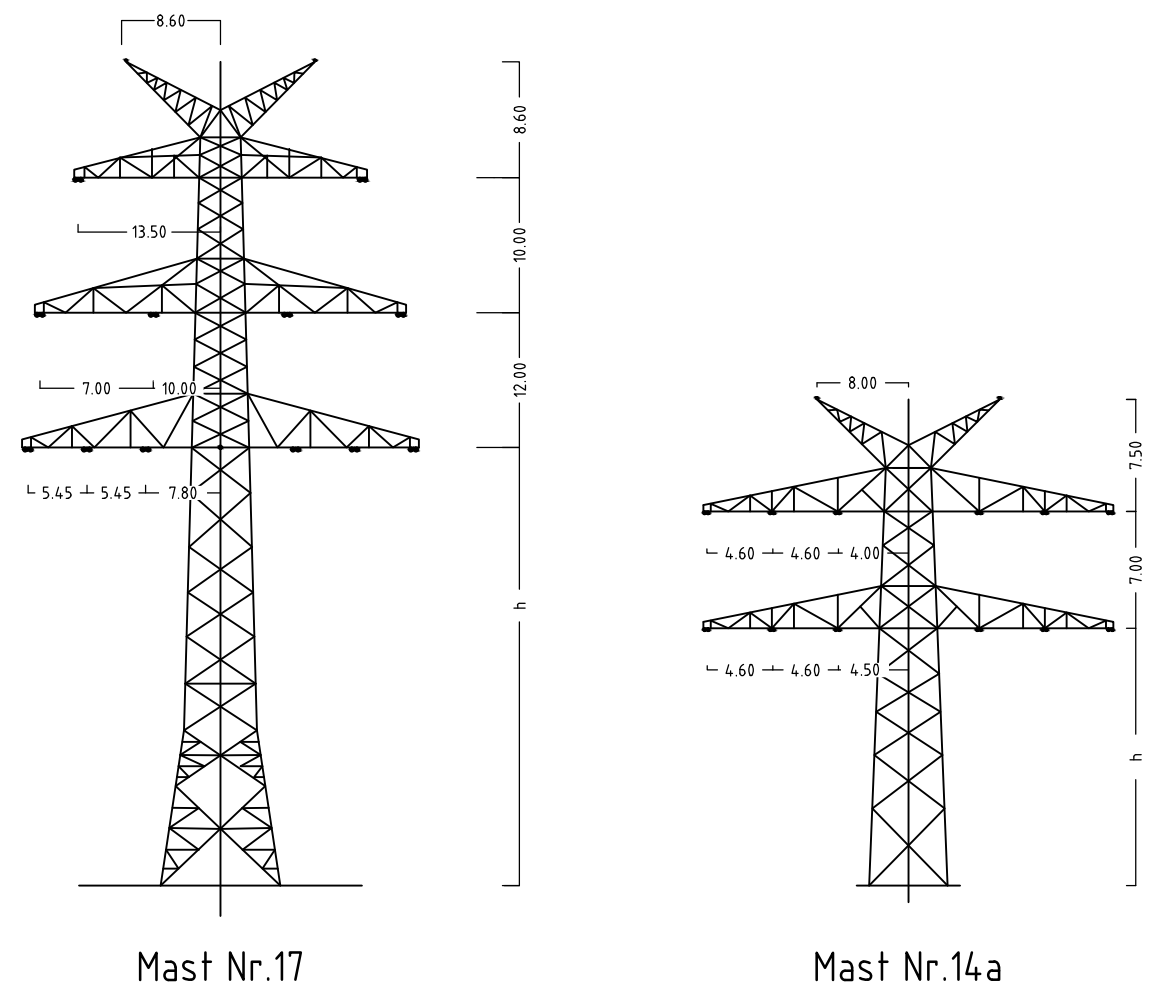

Anlage 6.1
Blatt 7c/65

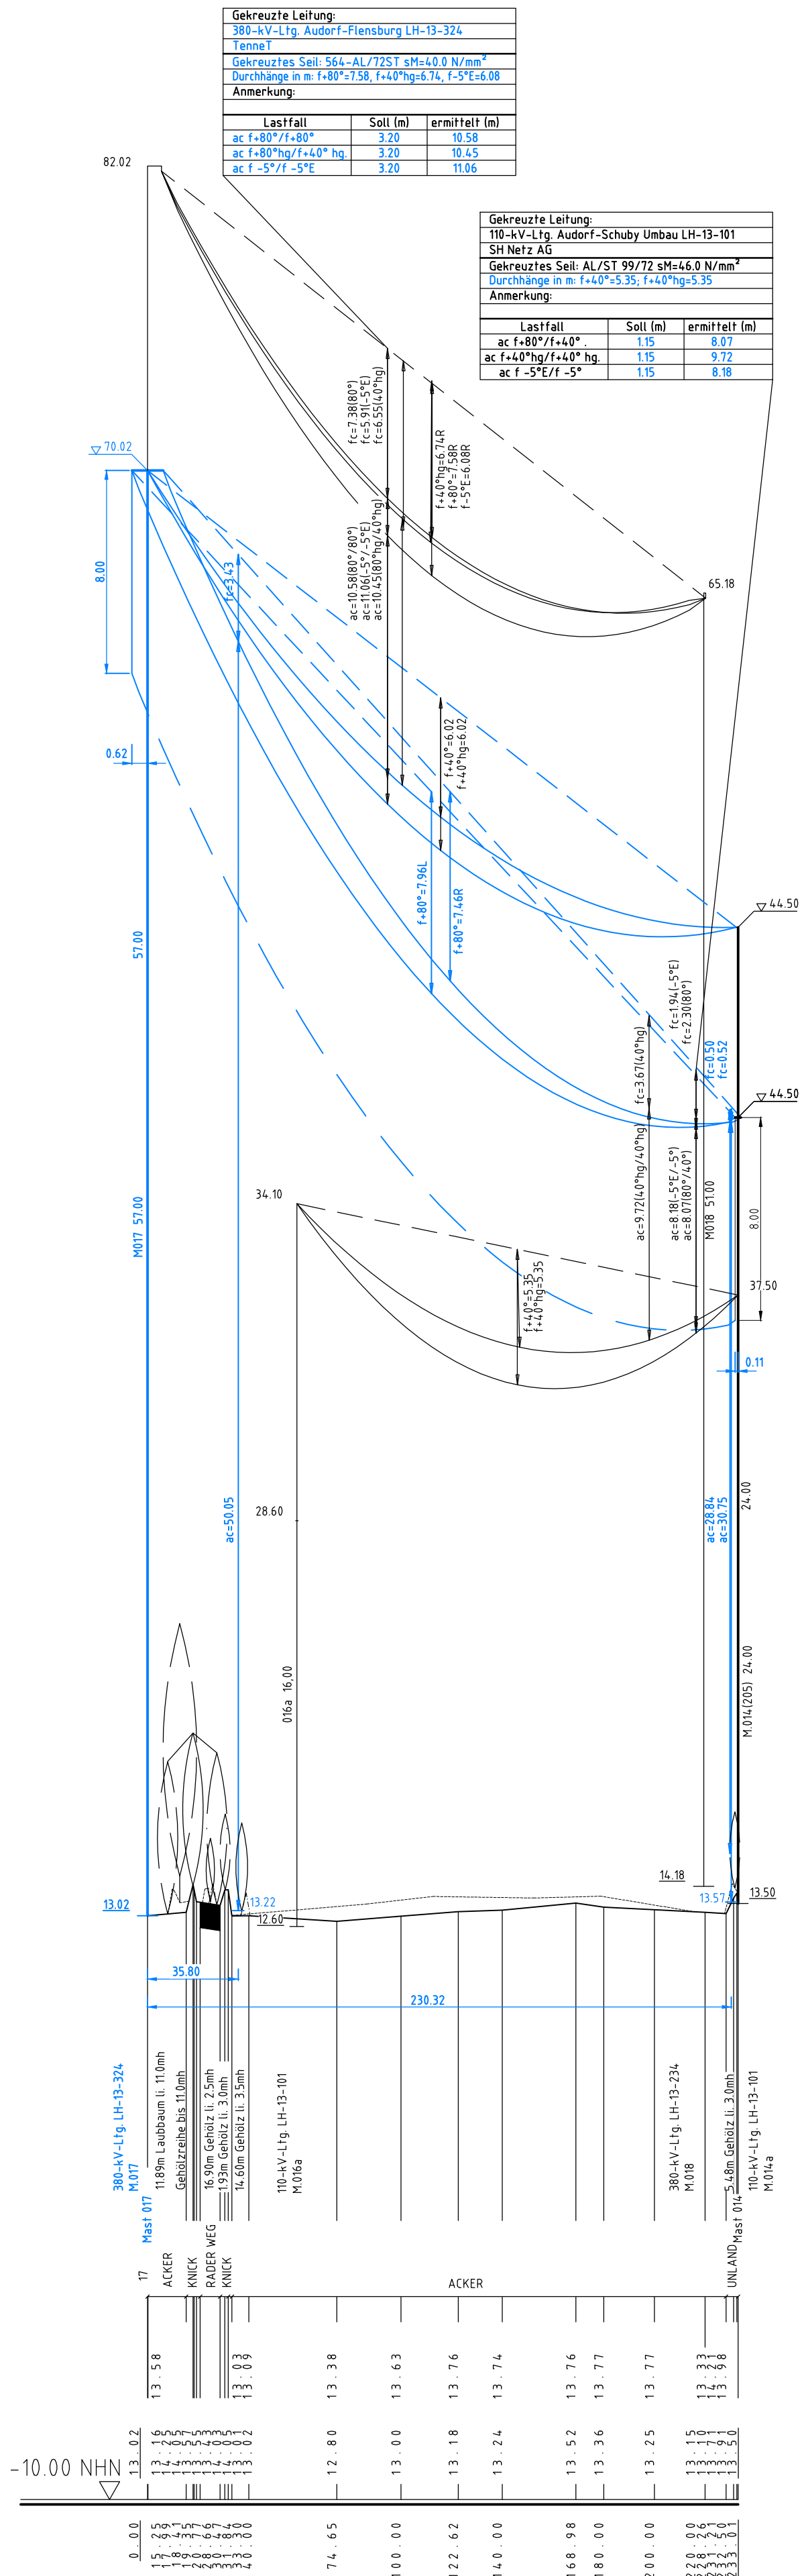

380-kV-Ltg. Audorf - Flensburg Nr. 324

Längenprofil DECKBLATT Neuplanung

Mast Nr. 17 - Mast Nr. 14a (110-kV-Ltg. Nr.102)

Maßstab

der Längen 1: 2000
der Höhen 1: 200

DIN VDE-Bestimmung	: DIN EN 50341-3-4: 01/2011 (Eiszone 2, Windzone 3)
Masttyp	: DA-L-DE-2015 x 2ES (Mast 017), AA-L-EE (Mast 014a)
Beseilung	: 2x3 Aldr/St 240/40, MZS=43.7N/mm ²
Leitersseil	: 2x Al/St 99/72, dhlq. zu LS
Erdseil	: 2x Al/St 99/72, dhlq. zu LS
Luftkabel/ sonstige Belegung	:
Kettenlänge	: DA = 2.80m (600N) (Mast 017), DA = 2.80m (850N) (Mast 014a)
Seitliche Überhöhung	: 18.0 m rechts oder links aufgenommen

Planfeststellungsunterlage

Aufgestellt Bayreuth, TenneT TSO GmbH			07.07.2017		
i.V. <i>J. Dr.</i>			i.A. Dr. <i>Boyer</i>		
		Deutschland GmbH Wolffensstraße 39 D-86400 Biberach Leitungsplanung	Maßstab 1 : 2000	Einheit Meter	
01	1. Planänderung	23.11.2015	geka	Datum	Name
02	2. Planänderung	21.11.2016	geka	Bearb.	03.07.2017
03	3. Umgli. <i>HT/TLtg. 32kV</i>	03.07.2017	geka	Gepr.	05.07.2017
	<i>Vegetalschutz</i>	03.07.2017	geka	Norm.	DIN EN 50341-3-4: 01/2011
Fachbereich TL					
					
Zust.	Änderung	Datum	Name	Urspr.	

