


Längsschnitt A-A

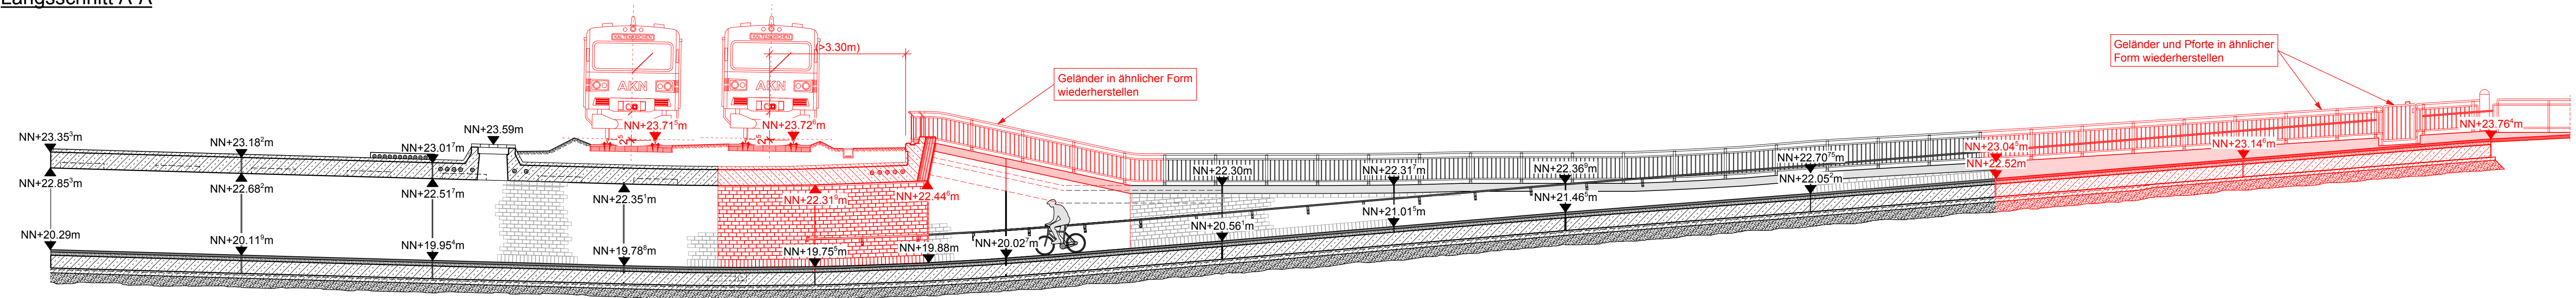

Legende:

Bestand
Planung

Endgültige Abmessungen und Absetztiefen
nach statischen und konstruktiven Erfordernissen.

Kilometrierungsgleis = westliches Gleis (Kaltenkirchen - HH)
Darstellung der Bäume schematisch, detaillierte Darstellung im LBP

r.		Änderungen		Datum		Name	
PFA 1		PFA 2					
Vorhabenträger:		AKN Eisenbahn AG Rudolf-Diesel-Straße 2 24568 Kaltenkirchen					
gez. Moje Kaltenkirchen, den: 11.11.2016							
Generalplanung:		Genehmigungsvermerk der Planfeststellungsbehörde:					
 Sellhorn INGENIEURGESELLSCHAFT Sellhorn Ingenieurgesellschaft mbH Teiffeld 5, D-20459 Hamburg Tel.: +49 (0)40 36 12 01-0 www.sellhorn-hamburg.de							
Planung Fahrleitungsanlage: spiekermann consulting engineers Spiekermann GmbH Consulting Engineers Hildesheimer Str. 25 30169 Hannover Telefon +49 511 54354-45							
Baumaßnahme: Elektrifizierung der AKN – Strecke A1 S21 Eidelstedt – Kaltenkirchen Planfeststellungsabschnitt 2: Landesgrenze FHH / SH – Kaltenkirchen km 11,1+26 – km 34,50+00							
Planinhalt: Fußgängertunnel Ellerau zur Planfeststellung Längsschnitt gem. § 18 AEG Gemarkung Quickborn							
	Datum	Name	Status			AKN-Abf.A	
gezeichnet	11.11.2016	Winkler	VP	EP	AP		
geprüft	11.11.2016	Baumann		X		Streckenkilometer:	
geprüft	11.11.2016	Voß				km 22,4 – 22,46	
Maßstab:			1: 100			Plannummer: SE15037-GP-753	