


- Legende:**
- Bestand
  - Planung
  - Rückbau

Anlage A9.18

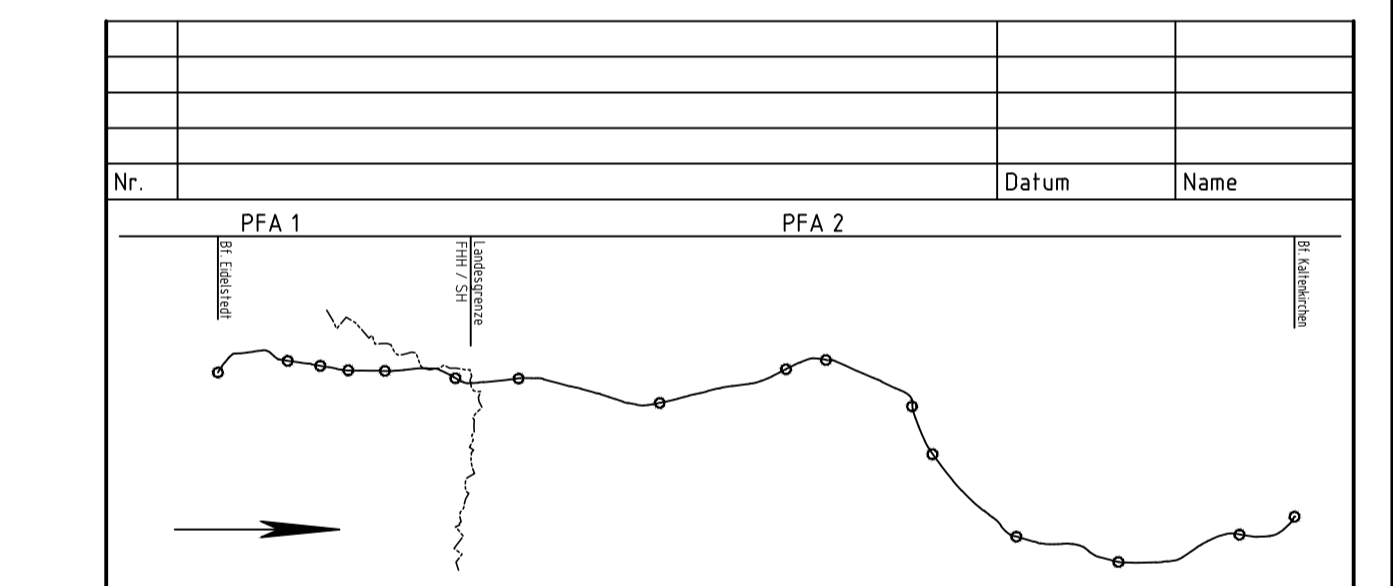

Vorhabenträger: **AKN Eisenbahn AG**  
 Rudolf-Diesel-Str. 2  
 24568 Kaltenkirchen

gez. Moje

Kaltenkirchen, den: 11.11.2016

Generalplanung: **Sellhorn**  
 Sellhorn Ingenieurgesellschaft mbH  
 Teitel 5, D-30459 Hannover  
 Tel: +49 (0)50 38 12 01-0  
 www.sellhorn-hannover.de

Planung Fahrleitungsanlage: **spiekermann**  
 consulting engineers  
 Spiekermann GmbH Consulting Engineers  
 Hildesheimer Str. 25  
 30169 Hannover  
 Telefon +49 511 54354-45

Baumaßnahme: **Elektrifizierung der AKN - Strecke A1**  
 S21 Eidelstedt - Kaltenkirchen  
 Planfeststellungsabschnitt 2: Landesgrenze FHH / SH - Kaltenkirchen  
 km 11,1+26 - km 34,50+00

Planinhalt: **Längsschnitt Ostgleis zur Planfeststellung**  
 gem. § 18 AEG  
 km 32,0 - km 33,0  
 Gemarkung Kaltenkirchen

gezeichnet	Datum	Name	Status	AKN-Abt.	
	11.11.2016	Rahr	VP	EP	AP
bearbeitet	11.11.2016	Markurland		X	
geprüft	11.11.2016	Gerlach			

Maßstab: 1:1000/1:100

Plannummer: SE15037-GP-353

K:\AutocAD\Projekte\15037\_AKN - Elektrifizierung der AKN-Strecke A1\GP\SH\LS\_S21\_km32-33\_Ostgleis\_GP\_P42.dwg