



Bf Ulzburg Süd

km 27,0 + 42,1

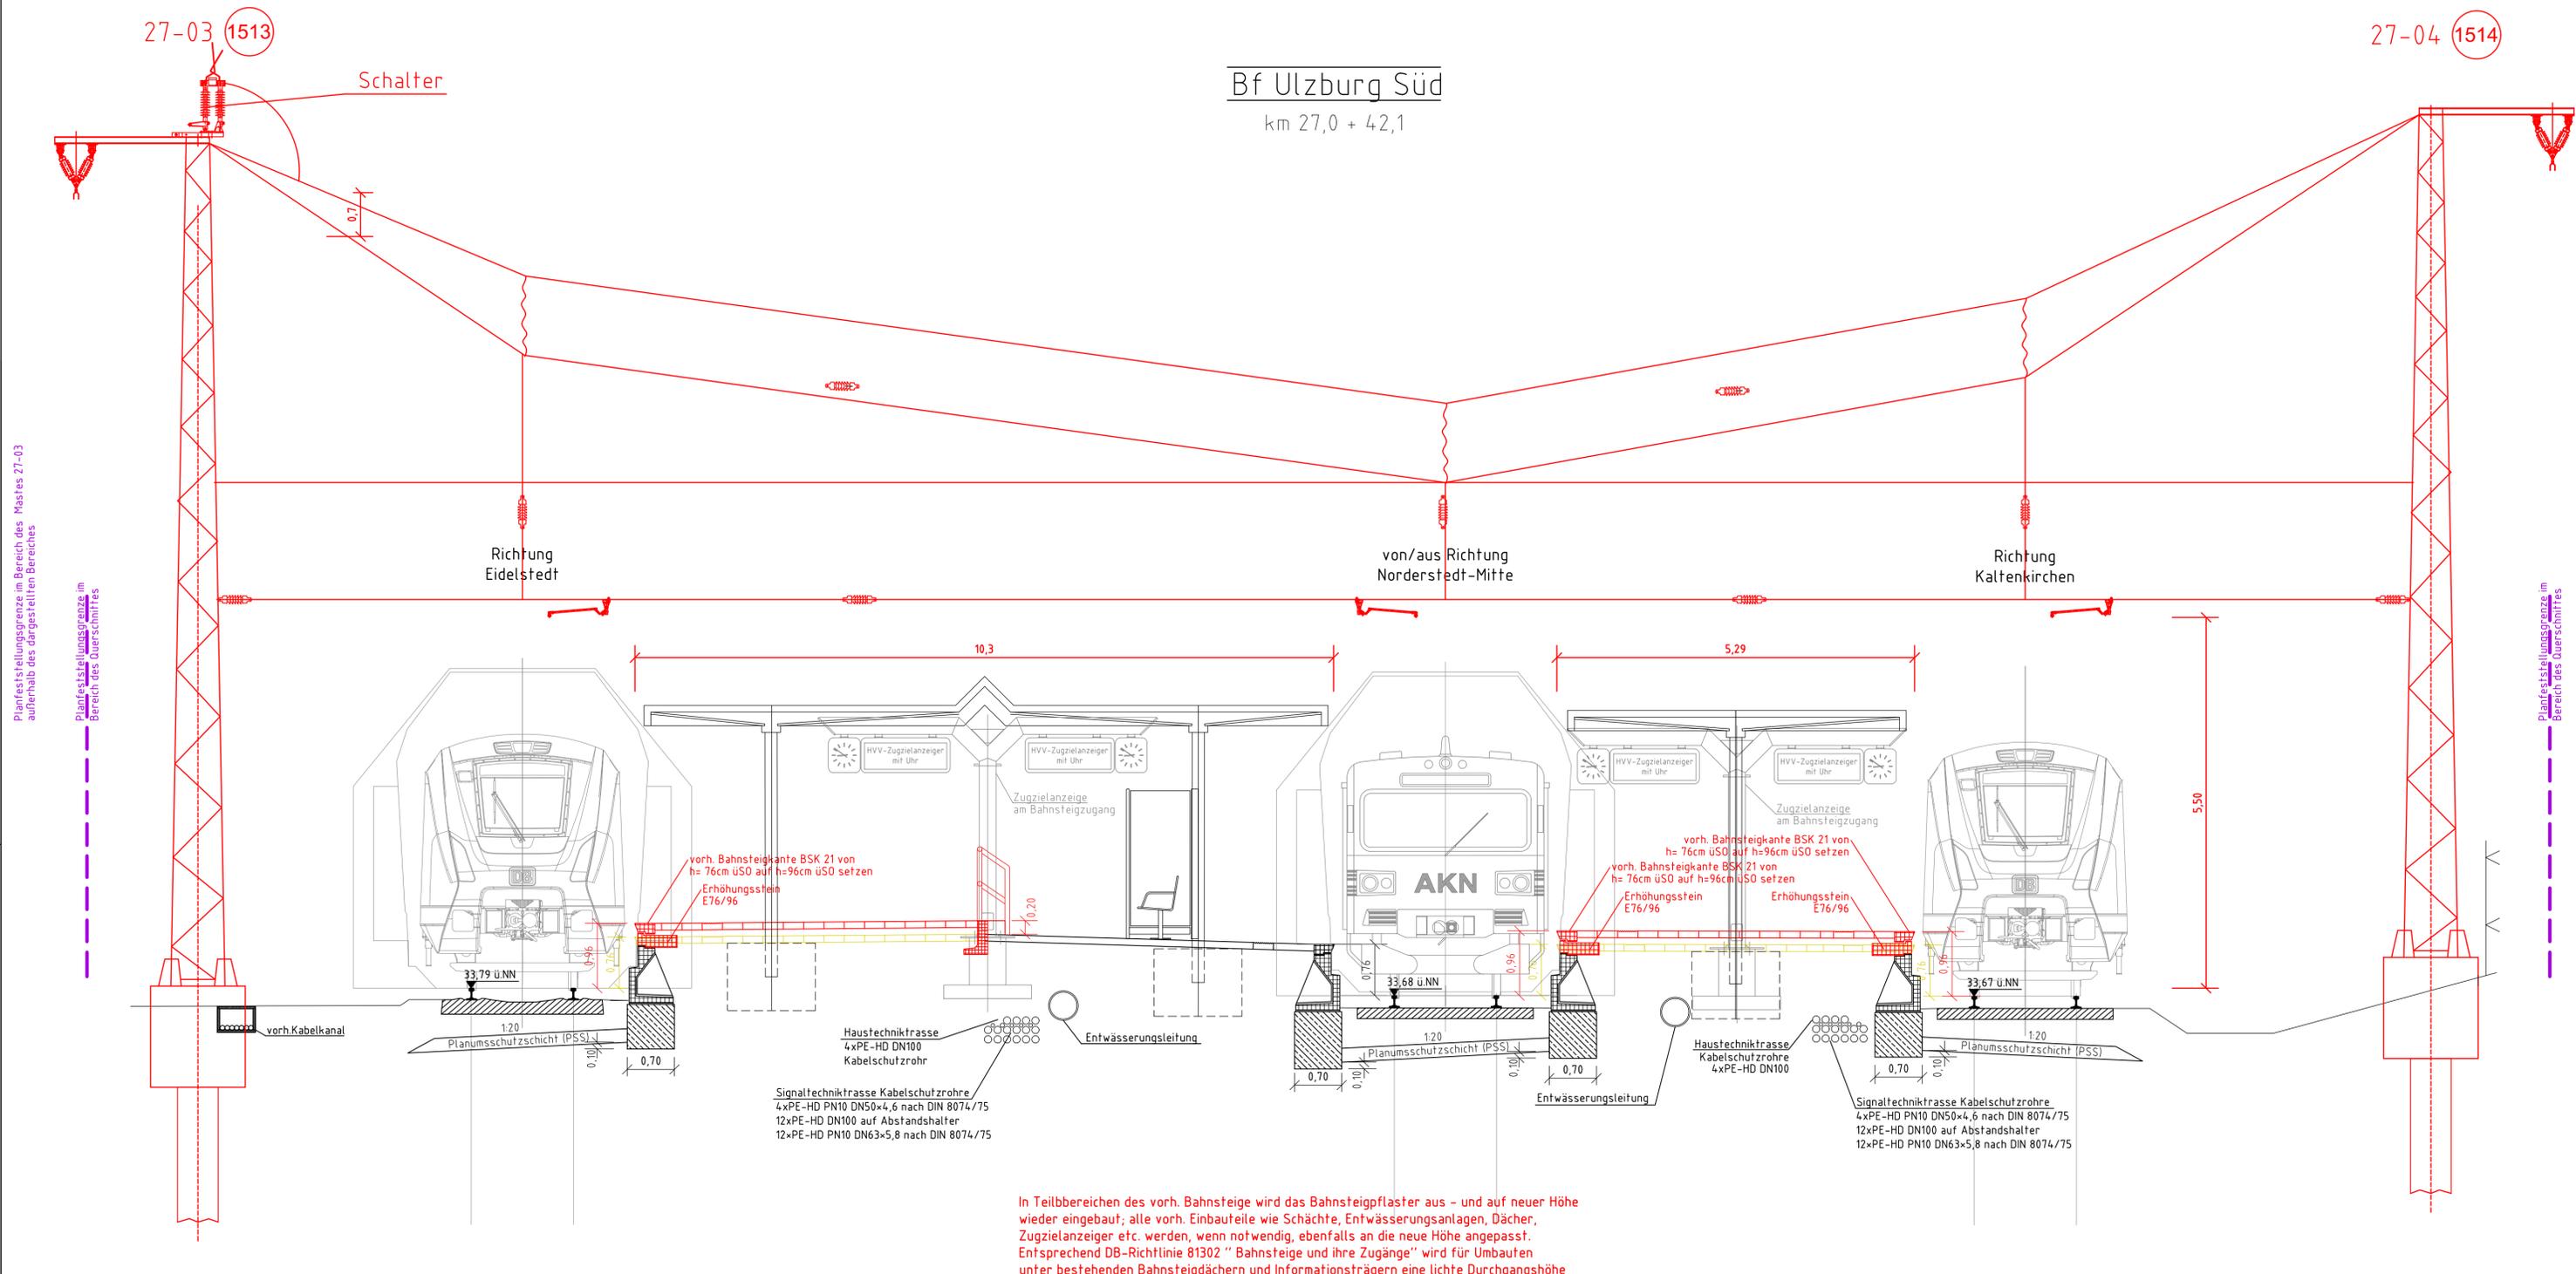

- Legende:**
- Bahnanlagen Bestand
 - Bahnanlagen Abbruch
 - Bahnanlagen Neubau
 - (002) laufende Nummer gemäß Bauwerksverzeichnis
 - 32-17 Masi-Nummer
 - Planfeststellungsgrenze

Anlage A5.7.2

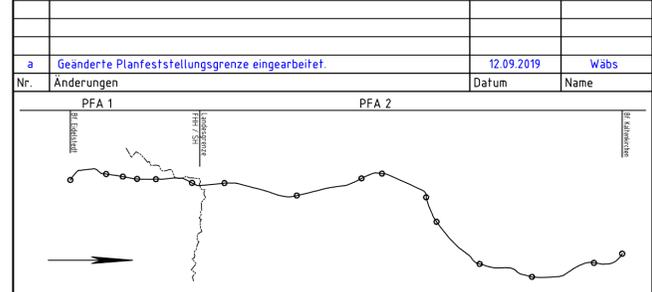

Deckblatt - 12.09.2019

| | | | |
|---|--|---|--|
| Generalplanung: Sellhorn Selling Engineering Selling Ingenieurgesellschaft mbH Teufelfeld 5, D-20459 Hamburg Tel: +49 (0)40 36 12 01-0; Fax: +49 (0)40 36 12 01-28 E-Mail: info@sellhorn-hamburg.de www.sellhorn-hamburg.de | | Genehmigungsvermerk der Planfeststellungsbehörde: | |
| Planung Fahrleitungsanlage: spiekermann consulting engineers Spiekermann GmbH Consulting Engineers Hilfsheimer Str. 25 20089 Hannover Telefon +49 511 56294-45 | | Vorhabenträger: AKN Eisenbahn GmbH Rudolf-Diesel-Straße 2 24568 Kaltenkirchen | |

| | |
|---|--|
| Baumaßnahme: Elektrifizierung der AKN - Strecke A1 S21 Eidelstedt - Kaltenkirchen Planfeststellungsabschnitt 2 : Landesgrenze FHH / SH - Kaltenkirchen km 11,1+26 - km 34,5+00 | |
| Planinhalt: Querschnitt zur Planfeststellung gem. § 18 AEG Bf Ulzburg Süd Gemarkung Ulzburg | |

| | Datum | Name | Status | AKN-Abt. A |
|---------------|------------|----------|----------|------------------------------------|
| Planungsprung | 01/12 | | VP EP AP | |
| gezeichnet | 17.10.2016 | Lewerenz | | Streckenkilometer: km 27,0+42,1 |
| geprüft | 18.10.2016 | Tiegel | X | |
| Maßstab: | 1: 50 | | | Plannummer: QS 270 421-a |