

Querschnitt

km 22,7+50,00
M. 1:50

Legende:


- Bestand
- Planung
- Abbruch / Rückbau
- Planfeststellungsgrenze

WESTEN

OSTEN

Planfeststellungsgrenze

Planfeststellungsgrenze

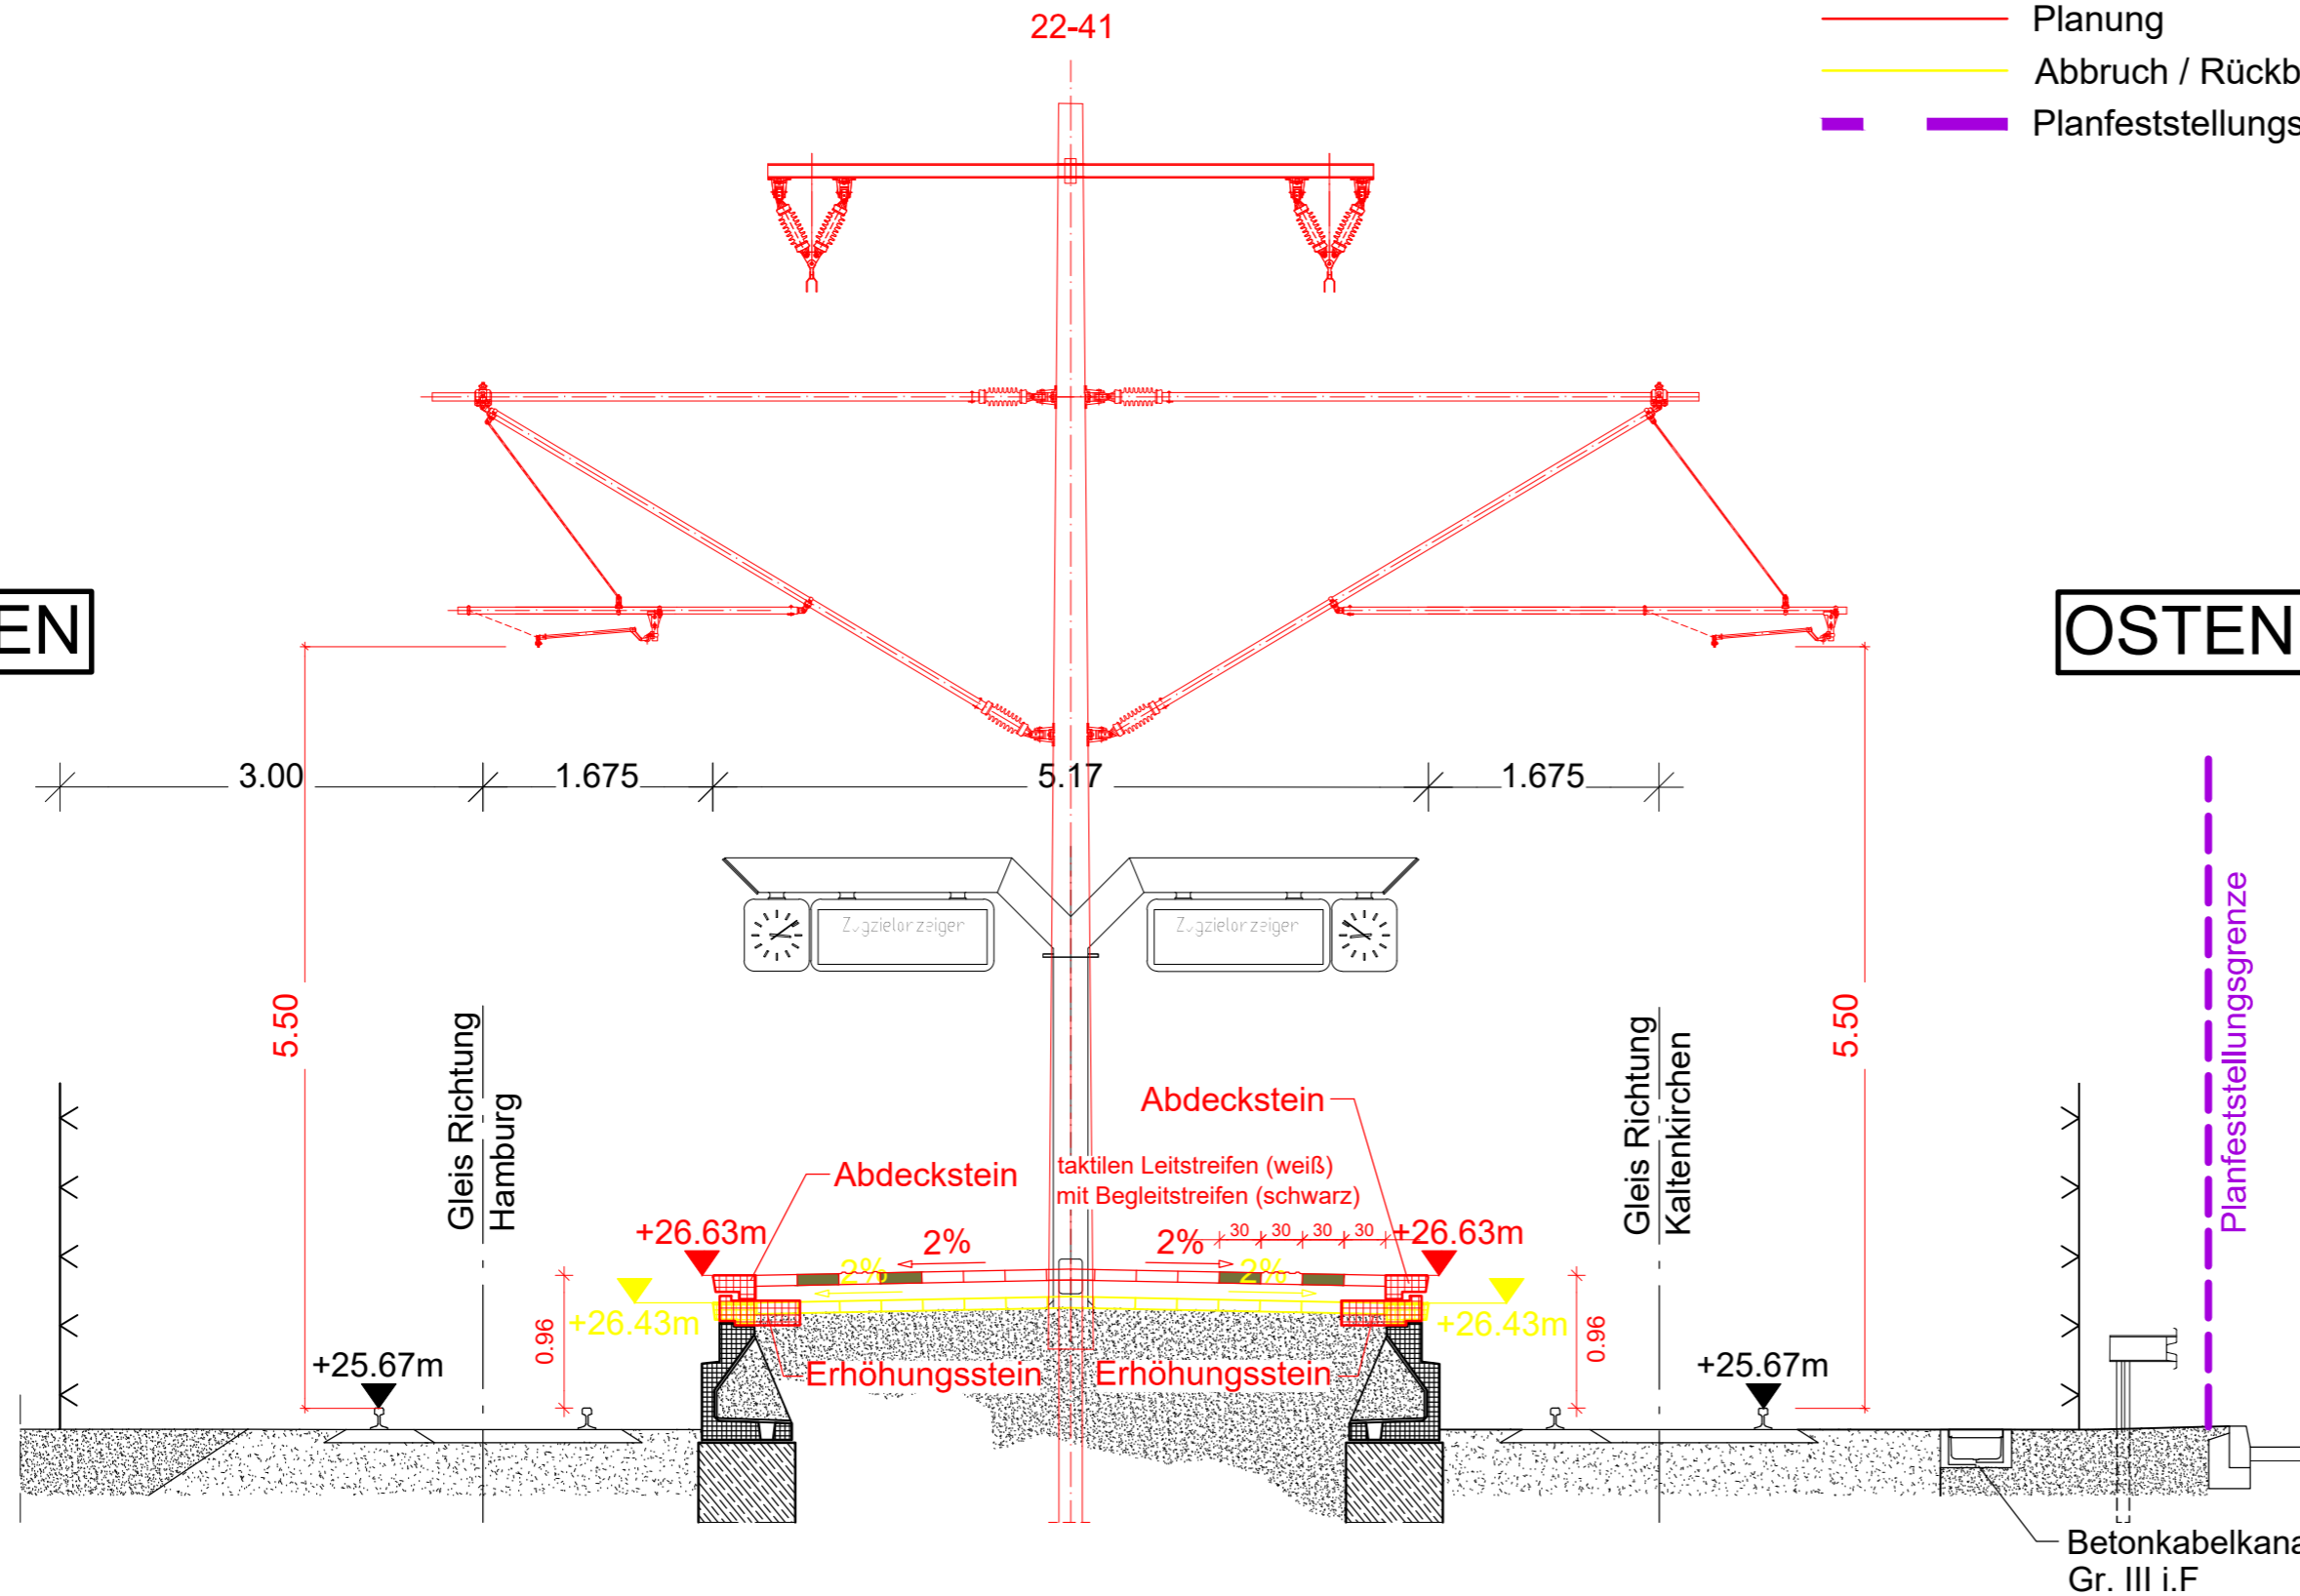


Die Anforderungen an Bahnsteigbeläge (DIN 51130) und Bodenidentifikatoren (DIN 32984) sind zu berücksichtigen.

Alle Höhenangaben (m) beziehen sich auf NN = NormalNull.

Kilometrierungsgleis = westliches Gleis (Kaltenkirchen - HH)

Endgültige Abmessungen und Absetztiefen nach statischen und konstruktiven Erfordernissen.

Nr.	Änderungen	Datum	Name
a	Änderung Abstandsmaß Bahnsteigkante-Gleisachse	15.03.2019	Wäbs

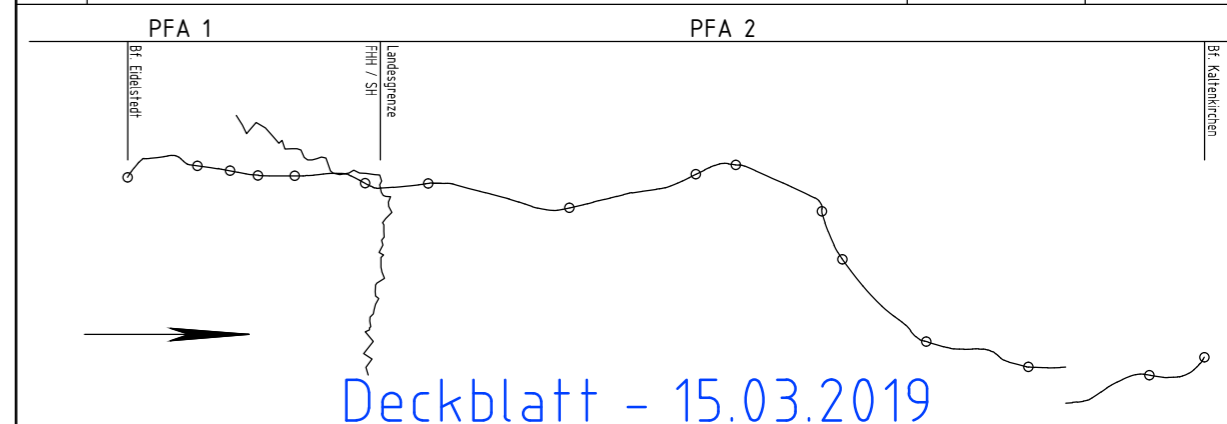

Vorhabenträger: **AKN Eisenbahn GmbH**
 Rudolf-Diesel-Straße 2
 24568 Kaltenkirchen

gez. Moje



Kaltenkirchen, den: 15.03.2019

Generalplanung:

Sellhorn Ingenieurgesellschaft mbH
 Teilfeld 5, D-20459 Hamburg
 Tel: +49 (0)40 36 12 01-0
 www.sellhorn-hamburg.de

Genehmigungsvermerk der Planfeststellungsbehörde:

Planung Fahrleitungsanlage:

Spiekermann GmbH Consulting Engineers
 Hildesheimer Str. 25
 30169 Hannover
 Telefon +49 511 54354-45

Baumaßnahme: **Elektrifizierung der AKN - Strecke A1**
 S21 Eidelstedt - Kaltenkirchen
 Planfeststellungsabschnitt 2: Landesgrenze FHH / SH - Kaltenkirchen
 km 11,1+26 - km 34,50+00

Planinhalt: **Bf Ellerau zur Planfeststellung**
 Querschnitt Bahnsteigerhöhung
 gem. § 18 AEG
 Gemarkung Ellerau/Quickborn

	Datum	Name	Status	AKN-Abt.A	
gezeichnet	11.11.2016	Rahr	VP	EP	AP
bearbeitet	11.11.2016	Markurland		X	
geprüft	11.11.2016	Gerlach			
Maßstab:	1: 50			Streckenkilometer: km 22,7+50,00	
				Plannummer: SE15037-GP-704-a	