

Legende:


- SW-Kanalisation - Stadt Quickborn (1)
- RW-Kanalisation - Stadt Quickborn (2)
- Frischwasser - Stadtwerke Quickborn (3)
- Gasleitung - Stadtwerke Quickborn (4)
- Stromkabel - Stadtwerke Quickborn (5)
- LWL-Kabel - Stadtwerke Quickborn (6)
- TK-Trasse Stadtwerke Norderstedt (7)
- Freileitung - S-H Netz AG (8)
- Gasleitung - S-H Netz AG (9)
- TK-Trasse - S-H Netz AG (10)
- TK-Trasse Telekom (11)
- TK-Trasse Kabel Deutschland (12)
- laufende Nummer gemäß Bauwerksverzeichnis
- Bahnanlagen Bestand
- Bahnanlagen Abbruch
- Bahnanlagen Neubau
- Planfeststellungsgrenze

Kontaktdaten:

| Zuständigkeit | Medium |
|---|-----------------------------------|
| Stadtwerke Quickborn GmbH Pinneberger Straße 2 25451 Quickborn Tel.: 04106 616 155 | Gas Wasser Strom, LWL-Kabel |
| Stadt Quickborn Rathausplatz 1 25451 Quickborn Tel.: 04106 611 170 | SW- und RW-Kanalisation |
| Stadtwerke Norderstedt Heidbergstraße 101-111 22846 Norderstedt Tel.: 040 521 04 398 | TK |
| Schleswig-Holstein Netz AG Kieler Straße 47 24768 Rendsburg Tel.: 04331 18 26 07 | Freileitungen |
| Schleswig-Holstein Netz AG Fröbelweg 1 24568 Kaltenkirchen Tel.: 04191 99 67 94 04 | Gas, Strom, TK |
| Kabel Deutschland GmbH Süderstraße 32b 20097 Hamburg Tel.: 040 636 62 143 | TK |
| Deutsche Telekom GmbH Kronshagener Weg 105 24116 Kiel Tel.: 0461 991 67 06 | TK |

Anlage A7.1

| | |
|------------|------|
| 12.09.2019 | Wäbs |
|------------|------|

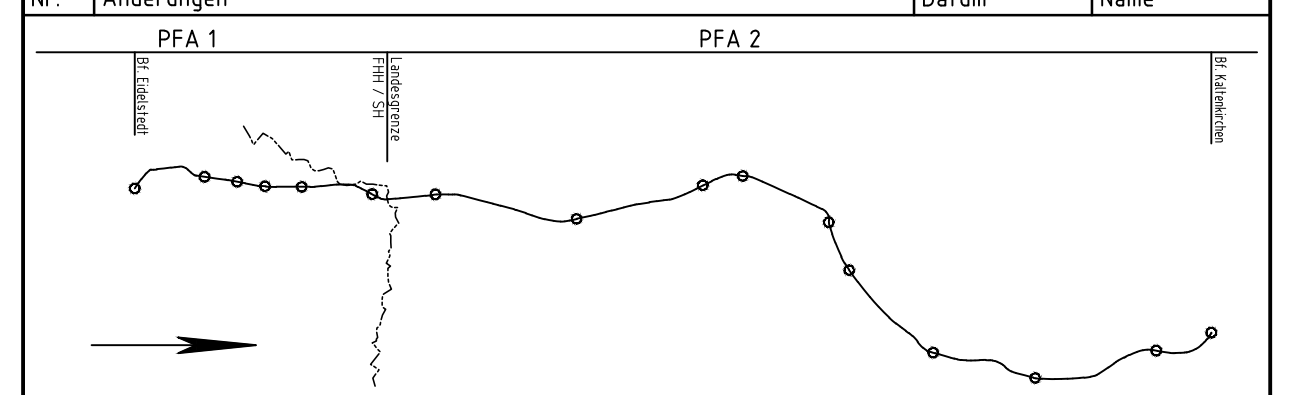

Deckblatt - 12.09.2019

Leitungsbestand:

Waack + Dahn
Ingenieurbüro GmbH
Ulzburger Straße 47b
22844 Norderstedt
Tel. 040 526 837 - 0
Fax. 040 526 837 -17
info@wad-ing.de
www.waack-dahn.de

Planung Fahrleitungsanlage:

spiekermann
consulting engineers
Spiekermann GmbH Consulting Engineers
Hildesheimer Str. 25
30559 Hannover
Telefon +49 511 54356-45

Generalplanung:

Sellhorn
Ingenieurgesellschaft mbH
Teilfeld 5, D-20459 Hamburg
Tel: +49 (0)40 36 12 01-0, Fax: +49 (0)40 36 12 01-28
E-Mail: info@sellhorn-hamburg.de
www.sellhorn-hamburg.de

Vorhabenträger:

gez. Moje

AKN Eisenbahn GmbH
Rudolf-Diesel-Straße 2
24568 Kaltenkirchen

Kaltenkirchen, den: 12.09.2019

Baumaßnahme: **Elektrifizierung der AKN - Strecke A1**
S21 Eidelstedt - Kaltenkirchen
Planfeststellungsabschnitt 2 : Landesgrenze FHH / SH - Kaltenkirchen
km 11,1+26 - km 34,50+00

Planinhalt: **Leitungsplan zur Planfeststellung**
gem. § 18 AEG
km 20,0 - km 20,3
Gemarkung Quickborn

| Datum | Name | Status | AKN-Abt. A |
|-----------------------|---------------------------|--------|--------------------------------------|
| 23.09.2014 | | VP | AP |
| gezeichnet 18.10.2016 | W+D Mahler / AKN Lewerenz | X | Streckenkilometer: km 20,0 - 20,3 |
| geprüft 21.10.2016 | W+D Mahler / AKN Tiegel | | |
| Maßstab: | 1: 500 | | Plannummer: LP-LTG-200-203-a |