

Legende:


- SW-Kanalisation - Stadt Quickborn (1)
- RW-Kanalisation - Stadt Quickborn (2)
- Frischwasser - Stadtwerke Quickborn (3)
- X— Frischwasser - Stadtwerke Quickborn Abbruch
- Frischwasser - Stadtwerke Quickborn Neubau
- Gasleitung - Stadtwerke Quickborn (4)
- X— Stromkabel - Stadtwerke Quickborn Abbruch
- Stromkabel - Stadtwerke Quickborn Neubau
- LWL-Kabel - Stadtwerke Quickborn (6)
- TK-Trasse Stadtwerke Norderstedt (7)
- X— Freileitung - S-H Netz AG (8)
- Gasleitung - S-H Netz AG (9)
- X— TK-Trasse - S-H Netz AG (10)
- TK-Trasse Telekom (11)
- TK-Trasse Kabel Deutschland (12)
- (501) laufende Nummer gemäß Bauwerksverzeichnis
- Bahnanlagen Bestand
- X— Bahnanlagen Abbruch
- Bahnanlagen Neubau
- Planfeststellungsgrenze

Kontaktdaten:

Zuständigkeit	Medium
Stadtwerke Quickborn GmbH Pinneberger Straße 2 25451 Quickborn Tel.: 04106 616 155	Gas Wasser Strom, LWL-Kabel
Stadt Quickborn Rathausplatz 1 25451 Quickborn Tel.: 04106 611 170	SW- und RW-Kanalisation
Stadtwerke Norderstedt Heidbergstraße 101-111 22846 Norderstedt Tel.: 040 521 04 398	TK
Schleswig-Holstein Netz AG Kieler Straße 47 24768 Rendsburg Tel.: 04331 18 26 07	Freileitungen
Schleswig-Holstein Netz AG Fröbelweg 1 24568 Kaltenkirchen Tel.: 04191 99 67 94 04	Gas, Strom, TK
Kabel Deutschland GmbH Süderstraße 32b 20097 Hamburg Tel.: 040 636 62 143	TK
Deutsche Telekom GmbH Kronshagener Weg 105 24116 Kiel Tel.: 0461 991 67 06	TK

Anlage A7.5

Mast nordöstlich BU Bahnstraße verschoben. Katasterdaten erneuert.  
Leitungsnr. 588, 589 und 590 gem. Bauwerksverzeichnis ergänzt.  
Geänderte Planfeststellungsgrenze eingearbeitet.

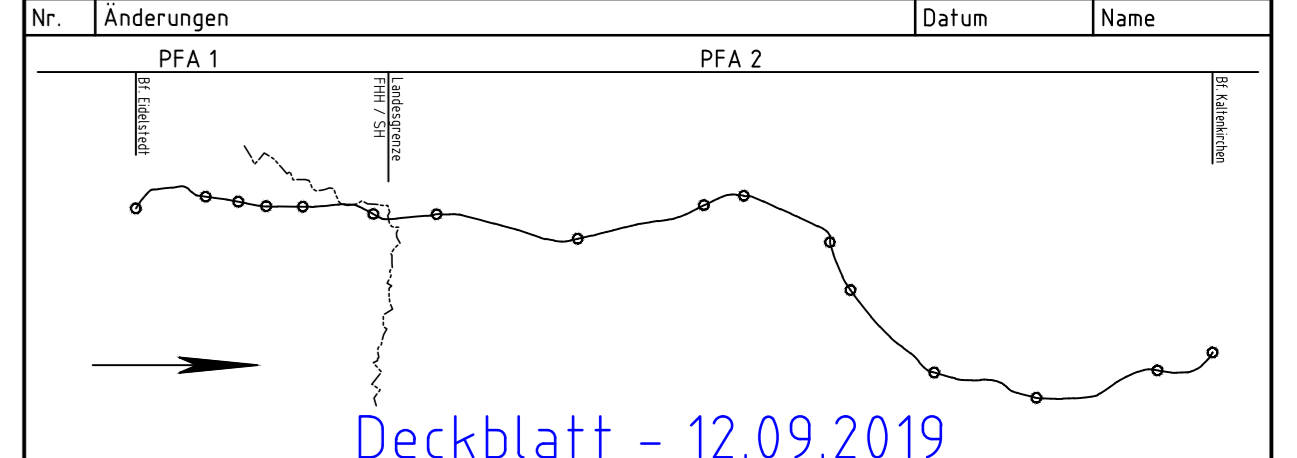

Deckblatt - 12.09.2019

Leitungsbestand:  
Wack - Döhre  
Ingenieurbüro GmbH  
Ulrichsgr. Straße 47b  
22844 Norderstedt  
Tel. 040 526 837 - 0  
Fax. 040 526 837 - 17  
info@wack-doe.de  
www.wack-doe.de

Planung Fahrleitungsanlage:  
spiekermann  
consulting engineers  
Spiekermann GmbH Consulting Engineers  
Möhlentorstr. 20  
22609 Hamburg  
Telefon +49 40 526 65

Generalplanung:  
Sellhorn  
Sellhorn Ingenieurgesellschaft mbH  
Teitelhof 5, D-20459 Hamburg  
Tel: +49 (0)40 36 12 01-0, Fax: +49 (0)40 36 12 01-28  
E-Mail: info@sellhorn-hamburg.de  
www.sellhorn-hamburg.de

Vorhabenträger:  
gez. Moje  
AKN Eisenbahn GmbH  
Rudolf-Diesel-Straße 2  
24568 Kaltenkirchen

Kaltenkirchen, den: 12.09.2019  
Baumaßnahme:  
Elektrifizierung der AKN - Strecke A1  
S21 Eidelstedt - Kaltenkirchen  
Planfeststellungsabschnitt 2 : Landesgrenze FHH / SH - Kaltenkirchen  
km 11,1+26 - km 34,50+00

Planinhalt:  
Leitungsplan zur Planfeststellung  
gem. § 18 AEG  
km 22,2 - km 22,65  
Gemarkung Quickborn

Planursprung	Datum	Name	Status	AKN-Abt. A
gezeichnet	23.09.2014		VP	EP
gezeichnet	18.10.2016	W-D Mahler / AKN Levenez	X	AP
geprüft	21.10.2016	W-D Mahler / AKN Tiegell		

Streckenkilometer: km 22,2 - 22,65  
Plannummer: LP-LTG-222-226-a  
Maßstab: 1:500