

Legende:

- SW-Kanalisation - Stadt Quickborn (1)
 - - -●- - - RW-Kanalisation - Stadt Quickborn (2)
 - Frischwasser - Stadtwerke Quickborn (3)
 - Gasleitung - Stadtwerke Quickborn (4)
 - Stromkabel - Stadtwerke Quickborn (5)
 - LWL-Kabel - Stadtwerke Quickborn (6)
 - - - TK-Trasse Stadtwerke Norderstedt (7)
 - - - Freileitung - S-H Netz AG (8)
 - - - Gasleitung - S-H Netz AG (9)
 - - - TK-Trasse - S-H Netz AG (10)
 - - - TK-Trasse Telekom (11)
 - - - TK-Trasse Kabel Deutschland (12)
- 501 laufende Nummer gemäß Bauwerksverzeichnis
- Bahnanlagen Bestand
 - Bahnanlagen Abbruch
 - Bahnanlagen Neubau
 - Planfeststellungsgrenze


Kontaktdaten:

Zuständigkeit	Medium
Stadtwerke Quickborn GmbH Pinneberger Straße 2 25451 Quickborn Tel.: 04106 616 155	Gas Wasser Strom, LWL-Kabel
Stadt Quickborn Rathausplatz 1 25451 Quickborn Tel.: 04106 611 170	SW- und RW- Kanalisation
Stadtwerke Norderstedt Heidbergstraße 101-111 22846 Norderstedt Tel.: 040 521 04 398	TK
Schleswig-Holstein Netz AG Kielar Straße 47 24768 Rendsburg Tel.: 04331 18 26 07	Freileitungen
Schleswig-Holstein Netz AG Fröbelweg 1 24568 Kaltenkirchen Tel.: 04191 99 67 94 04	Gas, Strom, TK
Kabel Deutschland GmbH Süderstraße 32b 20097 Hamburg Tel.: 040 636 62 143	TK
Deutsche Telekom GmbH Kronshagener Weg 105 24116 Kiel Tel.: 0461 991 67 06	TK

Anlage A7.6

Geplantes 2. Gleis ab km 22,9+59 entfällt. OL-Anlage angepasst. Stützwand, LWS entfällt, Katasterdaten erneuert. Planfeststellungsgrenze geändert. Geänderte Planfeststellungsgrenze eingearbeitet.	12.09.2019	Wäbs
---	------------	------

Nr.	Änderungen	Datum	Name
-----	------------	-------	------

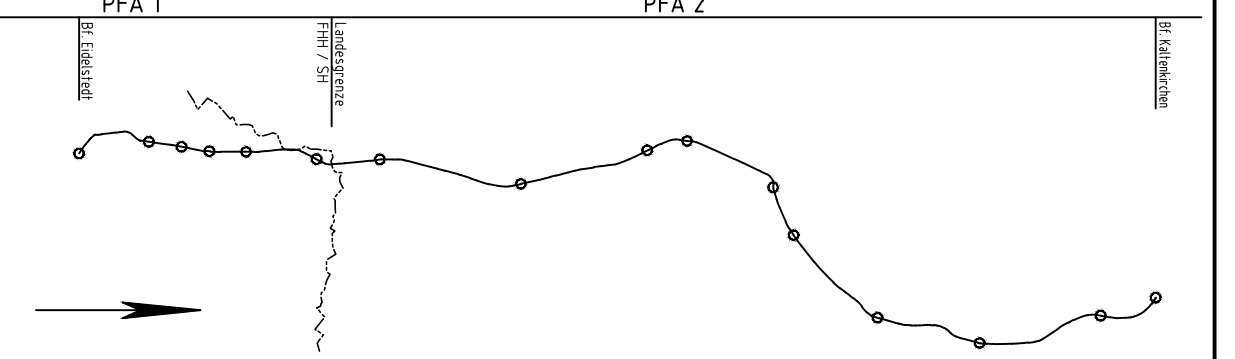

Deckblatt - 12.09.2019

Leitungsbestand:

Wack + Datin
Ingenieurbüro GmbH
Ulzburgstr. 47b
22844 Norderstedt
Tel. 040 526 837 - 0
Fax. 040 526 837 - 17
info@wd-ing.de
www.wack-datin.de

Genemigungsvermerk der Planfeststellungsbehörde:

Planung Fahrleitungsanlage:

spiekermann
consulting engineers
Spiekermann GmbH Consulting Engineers
Hilfenheimer Str. 25
20888 Hamburg
Telefon: +49 4101 8355-45

Generalplanung:

Sellhorn
Ingenieurgesellschaft mbH
Teilfeld 5, D-20459 Hamburg
Tel.: +49 (0)40 36 12 01-0, Fax: +49 (0)40 36 12 01-28
E-Mail: info@sellhorn-hamburg.de
www.sellhorn-hamburg.de

Vorhabenträger:

gez. Moje

AKN Eisenbahn GmbH
Rudolf-Diesel-Straße 2
24568 Kaltenkirchen

Kaltenkirchen, den: 12.09.2019

Baumaßnahme: **Elektrifizierung der AKN - Strecke A1**
S21 Eidelstedt - Kaltenkirchen
Planfeststellungsabschnitt 2 : Landesgrenze FHH / SH - Kaltenkirchen
km 11,1+26 - km 34,50+00

Planinhalt:

Leistungsplan zur Planfeststellung
gem. § 18 AEG
km 22,65 - km 23,1
Gemarkung Ellerau/Quickborn

Planursprung	Datum	Name	Status	AKN-Abt. A
gezeichnet	23.09.2014	W+D Mahler / AKN Lewerenz	VP	EP
geprüft	18.10.2016	W+D Mahler / AKN Tiegel	X	AP

Streckenkilometer: km 22,65 - 23,1
Plannummer: LP-LTG-226-231-a
Maßstab: 1:500