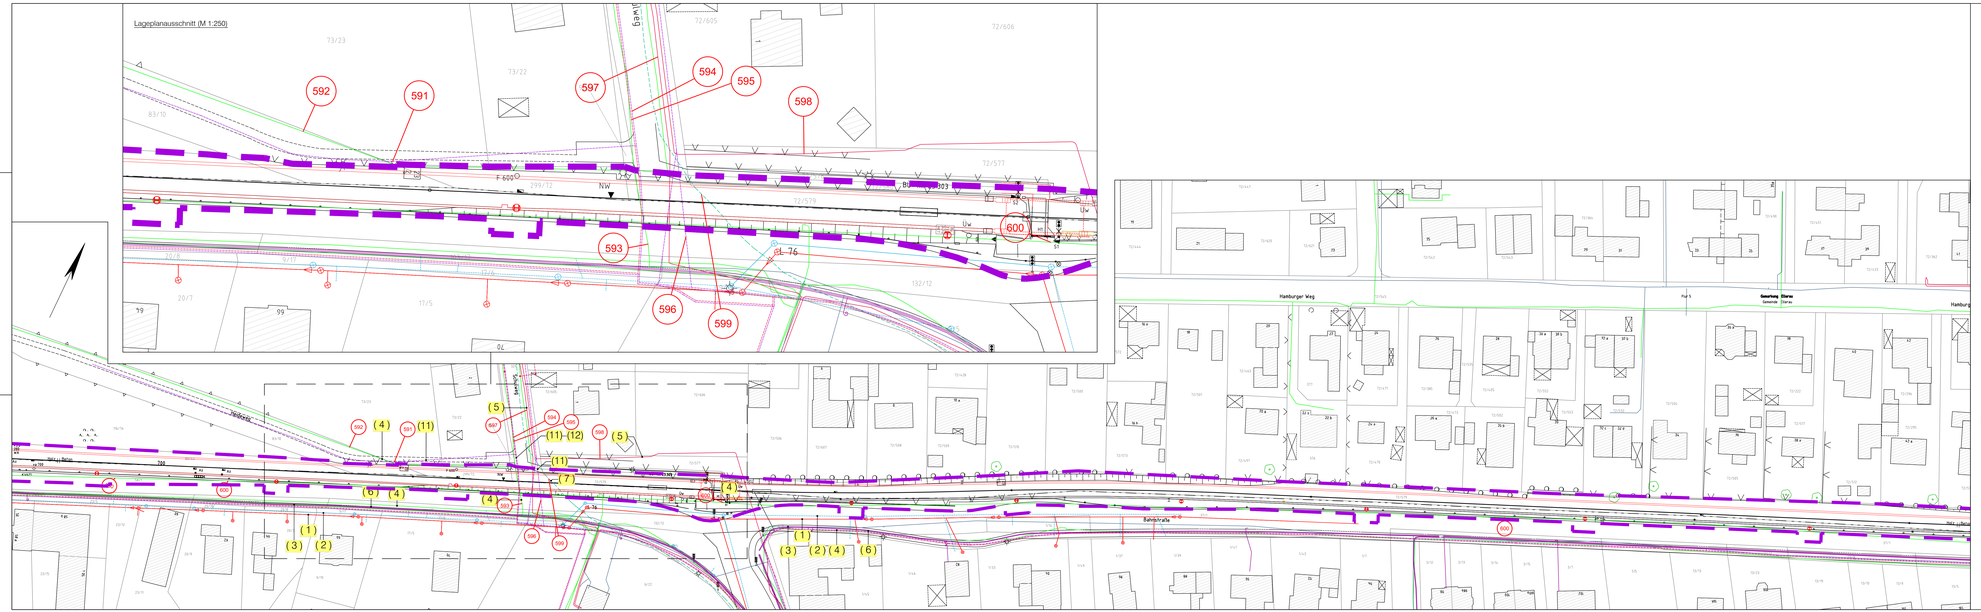
Lageplanausschnitt (M 1:250)
592
591
597
594
595
598
593
596
599
600
Hamburger Weg
Bahnhofstraße
Legende:
SW-Kanalisation - Stadt Quickborn (1)
RW-Kanalisation - Stadt Quickborn (2)
Frischwasser - Stadtwerke Quickborn (3)
Gasleitung - Stadtwerke Quickborn (4)
Gasleitung - Stadtwerke Quickborn Abbruch
Gasleitung - Stadtwerke Quickborn Neubau
Stromkabel - Stadtwerke Quickborn (5)
Stromkabel - Stadtwerke Quickborn Abbruch
Stromkabel - Stadtwerke Quickborn Neubau
LWL-Kabel - Stadtwerke Quickborn (6)
TK-Trasse Stadtwerke Norderstedt (7)
Freileitung - S-H Netz AG (8)
Gasleitung - S-H Netz AG (9)
TK-Trasse - S-H Netz AG (10)
TK-Trasse Telekom (11)
TK-Trasse Telekom Abbruch
TK-Trasse Telekom Neubau
TK-Trasse Kabel Deutschland (12)
laufende Nummer gemäß Bauwerksverzeichnis
Bahnanlagen Bestand
Bahnanlagen Abbruch
Bahnanlagen Neubau
Planfeststellungsgrenze
Kontaktdaten:
Zuständigkeit
Medium
Stadtwerke Quickborn GmbH
Pinneberger Straße 2
25451 Quickborn
Tel.: 04106 616 155
Gas
Wasser
Strom, LWL-Kabel
Stadt Quickborn
Rathausplatz 1
25451 Quickborn
Tel.: 04106 611 170
SW- und RW-Kanalisation
Stadtwerke Norderstedt
Heidbergstraße 101-111
22846 Norderstedt
Tel.: 040 521 04 398
TK
Schleswig-Holstein Netz AG
Keiler Straße 47
24768 Rendsburg
Tel.: 04331 18 26 07
Freileitungen
Schleswig-Holstein Netz AG
Friedewang 1
24568 Kaltenkirchen
Tel.: 04191 99 07 94 04
Gas, Strom, TK
Kabel Deutschland GmbH
Sudetenstraße 32b
20097 Hamburg
Tel.: 040 636 62 143
TK
Deutsche Telekom GmbH
Kronshagener Weg 105
24118 Kiel
Tel.: 0461 801 67 06
TK
Anlage A7.7
Deckblatt – 12.09.2019
Lageplanausschnitt (M 1:250)
Lageplan zur Planfeststellung
Lageplan zur Planfeststellung
Lageplan zur Planfeststellung