


Legende:

- SW-Kanalisation - Stadt Quickborn (1)
- RW-Kanalisation - Stadt Quickborn (2)
- Frischwasser - Stadtwerke Quickborn (3)
- Gasleitung - Stadtwerke Quickborn (4)
- Stromkabel - Stadtwerke Quickborn (5)
- LWL-Kabel - Stadtwerke Quickborn (6)
- TK-Trasse Stadtwerke Norderstedt (7)
- Freileitung - S-H Netz AG (8)
- Gasleitung - S-H Netz AG (9)
- TK-Trasse - S-H Netz AG (10)
- TK-Trasse Telekom (11)
- TK-Trasse Kabel Deutschland (12)
- laufende Nummer gemäß Bauwerksverzeichnis
- Bahnanlagen Bestand
- Bahnanlagen Abbruch
- Bahnanlagen Neubau
- Planfeststellungsgrenze

Kontaktdaten:

Zuständigkeit	Medium
Stadtwerke Quickborn GmbH Pinneberger Straße 2 25451 Quickborn Tel.: 04106 616 155	Gas Wasser Strom, LWL-Kabel
Stadt Quickborn Rathausplatz 1 25451 Quickborn Tel.: 04106 611 170	SW- und RW- Kanalisation
Stadtwerke Norderstedt Heidbergstraße 101-111 22846 Norderstedt Tel.: 040 521 04 398	TK
Schleswig-Holstein Netz AG Kieler Straße 47 24768 Rendsburg Tel.: 04331 18 26 07	Freileitungen
Schleswig-Holstein Netz AG Fröbelweg 1 24568 Kaltenkirchen Tel.: 04191 99 67 94 04	Gas, Strom, TK
Kabel Deutschland GmbH Süderstraße 32b 20097 Hamburg Tel.: 040 636 62 143	TK
Deutsche Telekom GmbH Kronshagener Weg 105 24116 Kiel Tel.: 0461 991 67 06	TK

Geplantes 2. Gleis entfällt, OL-Anlage angepasst, LSW entfällt, Lage Weiche 701 überplant, Katasterdaten erneuert. Gasleitung Nr. 605 gem. Bauwerksverzeichnis entfällt. Vorgesehene Maßnahmen der Leitungen Nr. 602, 603 und 604 gem. Bauwerksverzeichnis entfallen. Geänderte Planfeststellungsgrenze eingearbeitet.		Anlage A7.8	
		12.09.2019	Wäbs

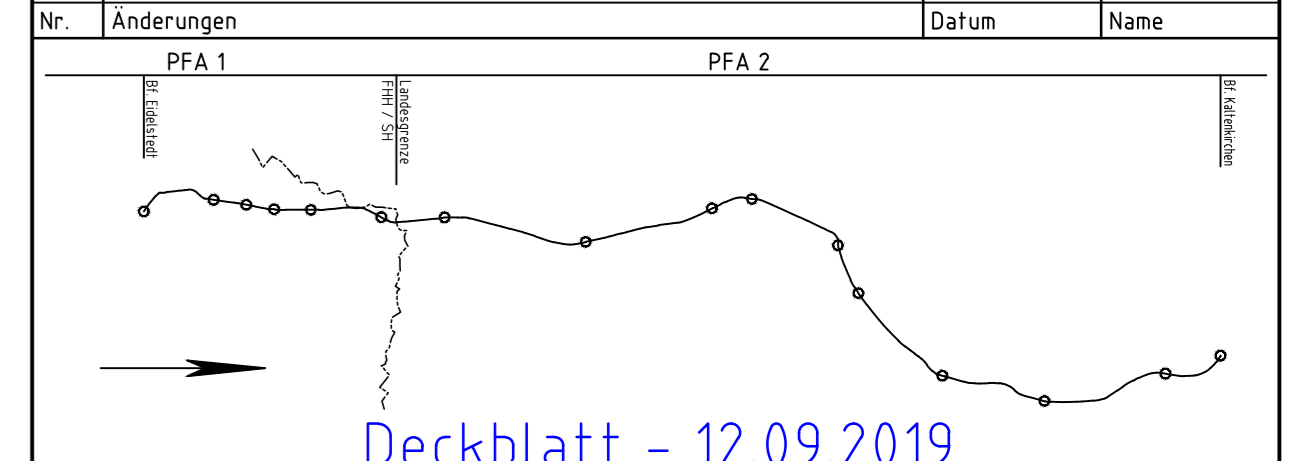

Leitungsbestand:

Wäbs + Döhn Ingenieurbüro GmbH
Ulzburger Straße 47b
22844 Norderstedt
Tel. 040 526 837 - 0
Fax 040 526 837 -17
info@wad-ing.de
www.waack-doehn.de

Genemigungsvermerk der Planfeststellungsbehörde:

Planung Fahrleitungsanlage:

spiekermann
consulting engineers
Spiekermann GmbH Consulting Engineers
Hildesheimer Str. 25
30890 Hannover
Telefon: +49 511 56356-45

Generalplanung:

Sellhorn Ingenieurgesellschaft mbH
Teufeld 5, D-20459 Hamburg
Tel.: +49 (0)40 36 12 01-0, Fax: +49 (0)40 36 12 01-28
E-Mail: info@sellhorn-hamburg.de
www.sellhorn-hamburg.de

Vorhabenträger:

gez. Moje

AKN Eisenbahn GmbH
Rudolf-Diesel-Straße 2
24568 Kaltenkirchen

Kaltenkirchen, den: 12.09.2019

Baumaßnahme: **Elektrifizierung der AKN - Strecke A1**
S21 Eidelstedt - Kaltenkirchen
Planfeststellungsabschnitt 2 : Landesgrenze FHH / SH - Kaltenkirchen
km 11,1+26 - km 34,50+00

Planinhalt: **Leitungsplan zur Planfeststellung**
gem. § 18 AEG
km 23,7 - km 24,0
Gemarkung Ellerau/Quickborn

Planursprung	Datum	Name	Status	AKN-Abt. A
gezeichnet	23.09.2014		VP	EP
geprüft	18.10.2016	W+D Mahler / AKN Lewerenz	X	AP
	21.10.2016	W+D Mahler / AKN Tiegel		

Streckenkilometer: km 23,7 - 24,0
Plannummer: LP-LTG-237-240-a

Maßstab: 1: 500