




Legende:

- SW-Kanalisation - Stadt Quickborn (1)
- RW-Kanalisation - Stadt Quickborn (2)
- Frischwasser - Stadtwerke Quickborn (3)
- Gasleitung - Stadtwerke Quickborn (4)
- Stromkabel - Stadtwerke Quickborn (5)
- LWL-Kabel - Stadtwerke Quickborn (6)
- TK-Trasse Stadtwerke Norderstedt (7)
- Freileitung - S-H Netz AG (8)
- Gasleitung - S-H Netz AG (9)
- TK-Trasse - S-H Netz AG (10)
- TK-Trasse Telekom (11)
- TK-Trasse Kabel Deutschland (12)
- 501 laufende Nummer gemäß Bauwerksverzeichnis
- Bahnanlagen Bestand
- Bahnanlagen Abbruch
- Bahnanlagen Neubau
- Planfeststellungsgrenze

Kontaktdaten:

Zuständigkeit	Medium
Stadtwerke Quickborn GmbH Pinneberger Straße 2 25451 Quickborn Tel.: 04106 616 155	Gas Wasser Strom, LWL-Kabel
Stadt Quickborn Rathausplatz 1 25451 Quickborn Tel.: 04106 611 170	SW- und RW-Kanalisation
Stadtwerke Norderstedt Heidbergstraße 101-111 22846 Norderstedt Tel.: 040 521 04 398	TK
Schleswig-Holstein Netz AG Kieler Straße 47 24768 Rendsburg Tel.: 04331 18 26 07	Freileitungen
Schleswig-Holstein Netz AG Fröbelweg 1 24568 Kaltenkirchen Tel.: 04191 99 67 94 04	Gas, Strom, TK
Kabel Deutschland GmbH Süderstraße 32b 20097 Hamburg Tel.: 040 636 62 143	TK
Deutsche Telekom GmbH Kronshagener Weg 105 24116 Kiel Tel.: 0461 991 67 06	TK

a	Geplantes 2. Gleis entfällt, Ausbau Weiche 701, Katasterdaten erneuert. Geänderte Planfeststellungsgrenze eingearbeitet.	12.09.2019	Wäbs
Nr.	Änderungen	Datum	Name

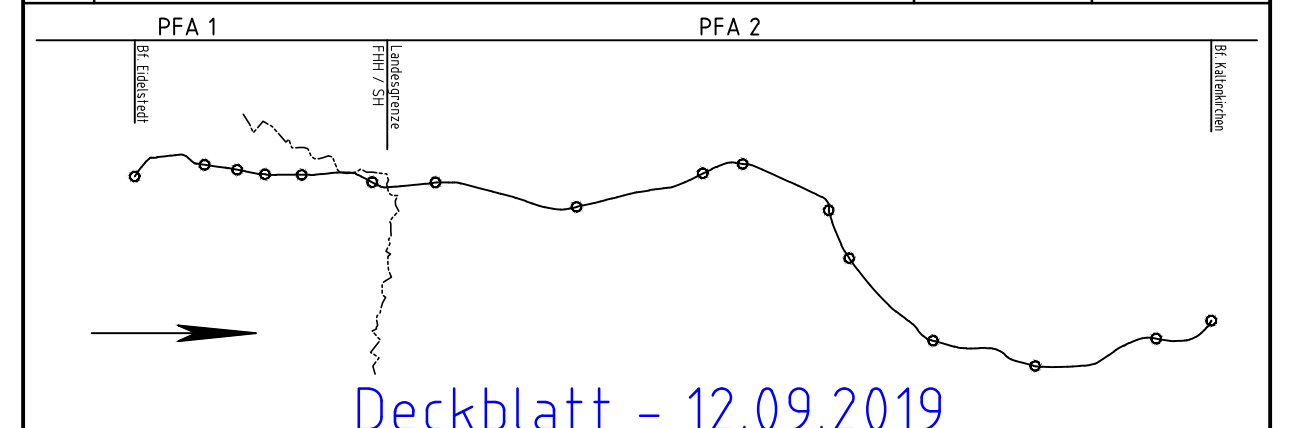

Leifungsbestand:

Waack + Döhn  
Ingenieurbüro GmbH  
Ulzburger Straße 47b  
22844 Norderstedt  
Tel. 040 526 837 - 0  
Fax 040 526 837 - 17  
info@wud-ing.de  
www.waack-doehn.de

Planung Fahrleitungsanlage:

spiekermann  
consulting engineers  
Spekermann Geisler Consulting Engineers  
Hildesheimer Str. 27  
2089 Hannover  
Telefon: +49 511 54554-45

Generalplanung:

Sellhorn  
Ingenieurgesellschaft mbH  
Teilfeld 5, D-20459 Hamburg  
Tel.: +49 (0)40 36 12 01-0, Fax: +49 (0)40 36 12 01-28  
E-Mail: info@sellhorn-hamburg.de  
www.sellhorn-hamburg.de

Vorhabenträger:

gez. Moje

**AKN Eisenbahn GmbH**  
Rudolf-Diesel-Straße 2  
24568 Kaltenkirchen

Kaltenkirchen, den: 12.09.2019

Baumaßnahme: **Elektrifizierung der AKN - Strecke A1**  
S21 Eidelstedt - Kaltenkirchen  
Planfeststellungsabschnitt 2 : Landesgrenze FHH / SH - Kaltenkirchen  
km 11,1+26 - km 34,50+00

Planinhalt:

**Leistungsplan zur Planfeststellung**  
gem. § 18 AEG  
km 24,0 - km 24,4  
Gemarkung Ellerau/Quickborn

Planursprung	Datum	Name	Status	AKN-Abt. A
gezeichnet	23.09.2014		VP	EP
geprüft	18.10.2016	W-D Mahler / AKN Lewerenz	X	AP
geprüft	21.10.2016	W-D Mahler / AKN Tiegel		

Streckenkilometer: km 24,0 - 24,4  
Plannummer: LP-LTG-240-244-a  
Maßstab: 1:500