


Winkelmast mit  
Mehrgleisausleger  
und Großrohr-Rammgründung


Zweigleisige freie Strecke  
Regel-SH: 1,40m

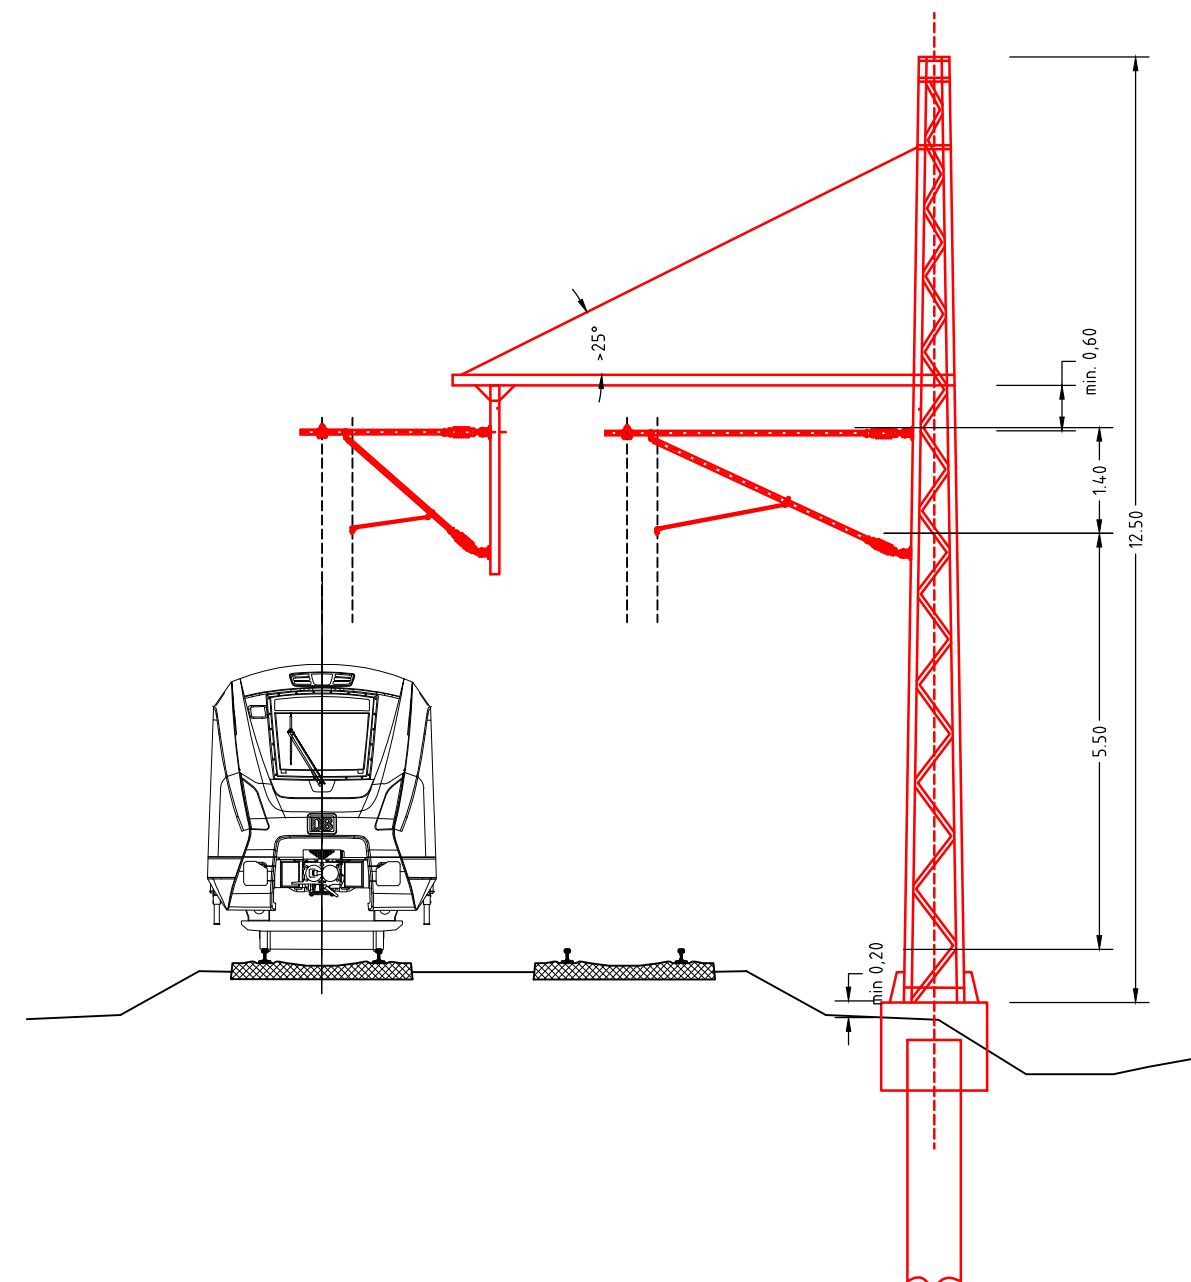

Winkelmast  
mit Großrohr-Rammgründung

Zweigleisige freie Strecke  
Regel-SH: 1,40m


mit Verstärkungsleitung

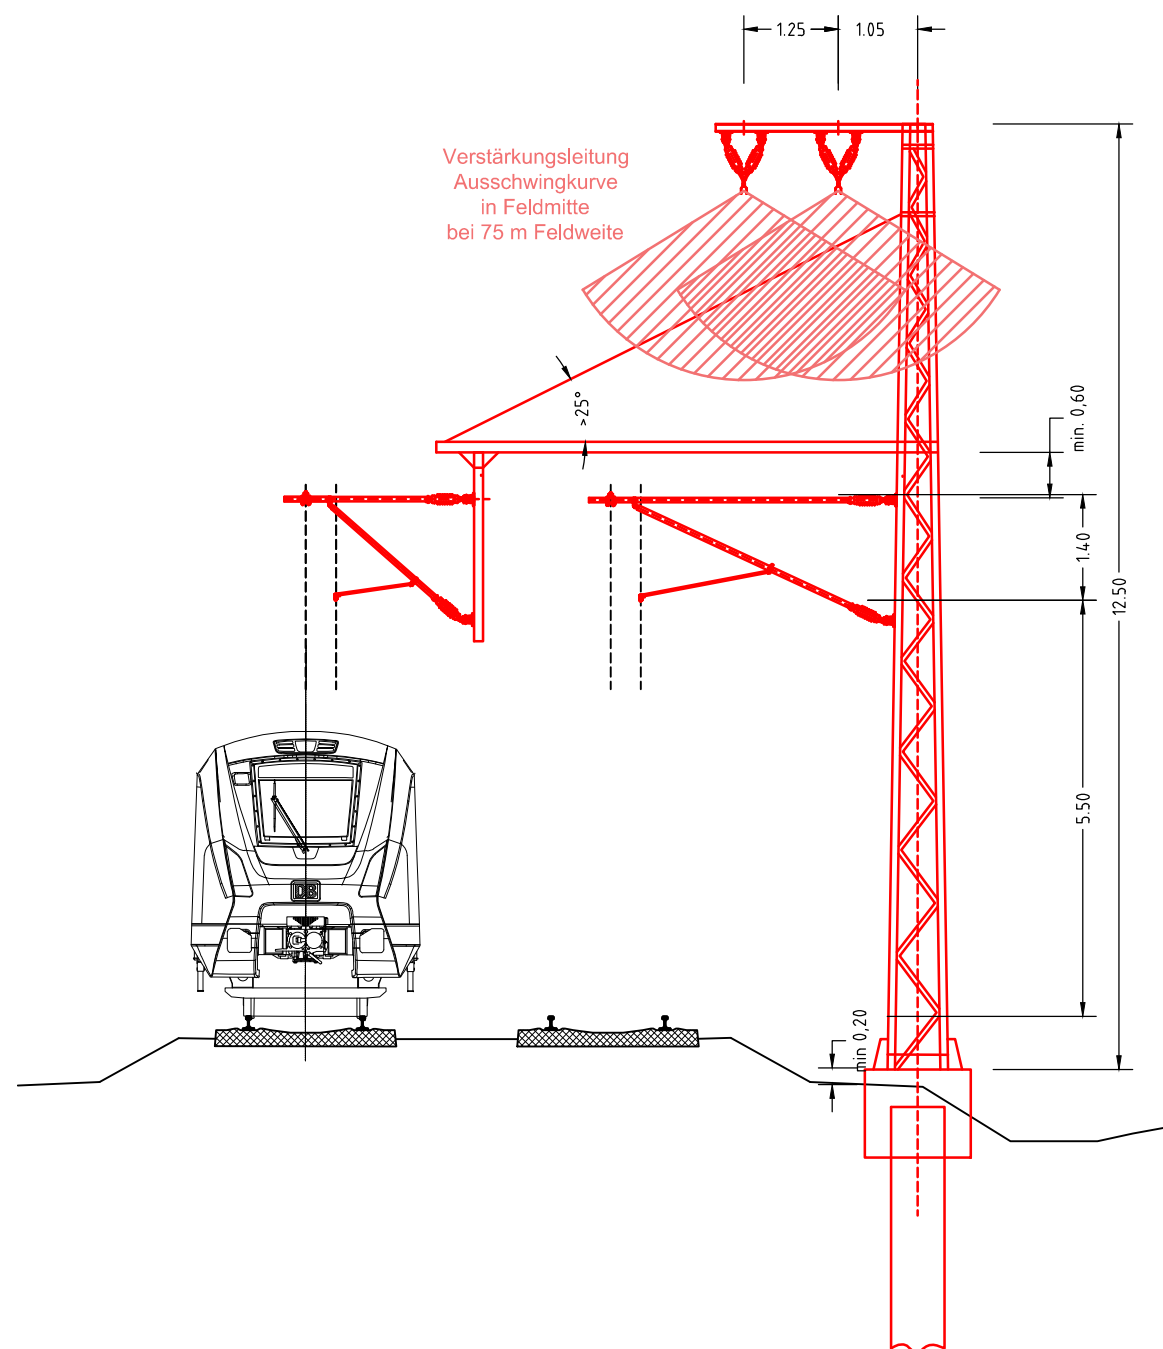

Winkelmast (großer Mastabstand)  
mit Großrohr-Rammgründung

Zweigleisige freie Strecke  
Regel-SH: 1,40m

mit Verstärkungsleitung

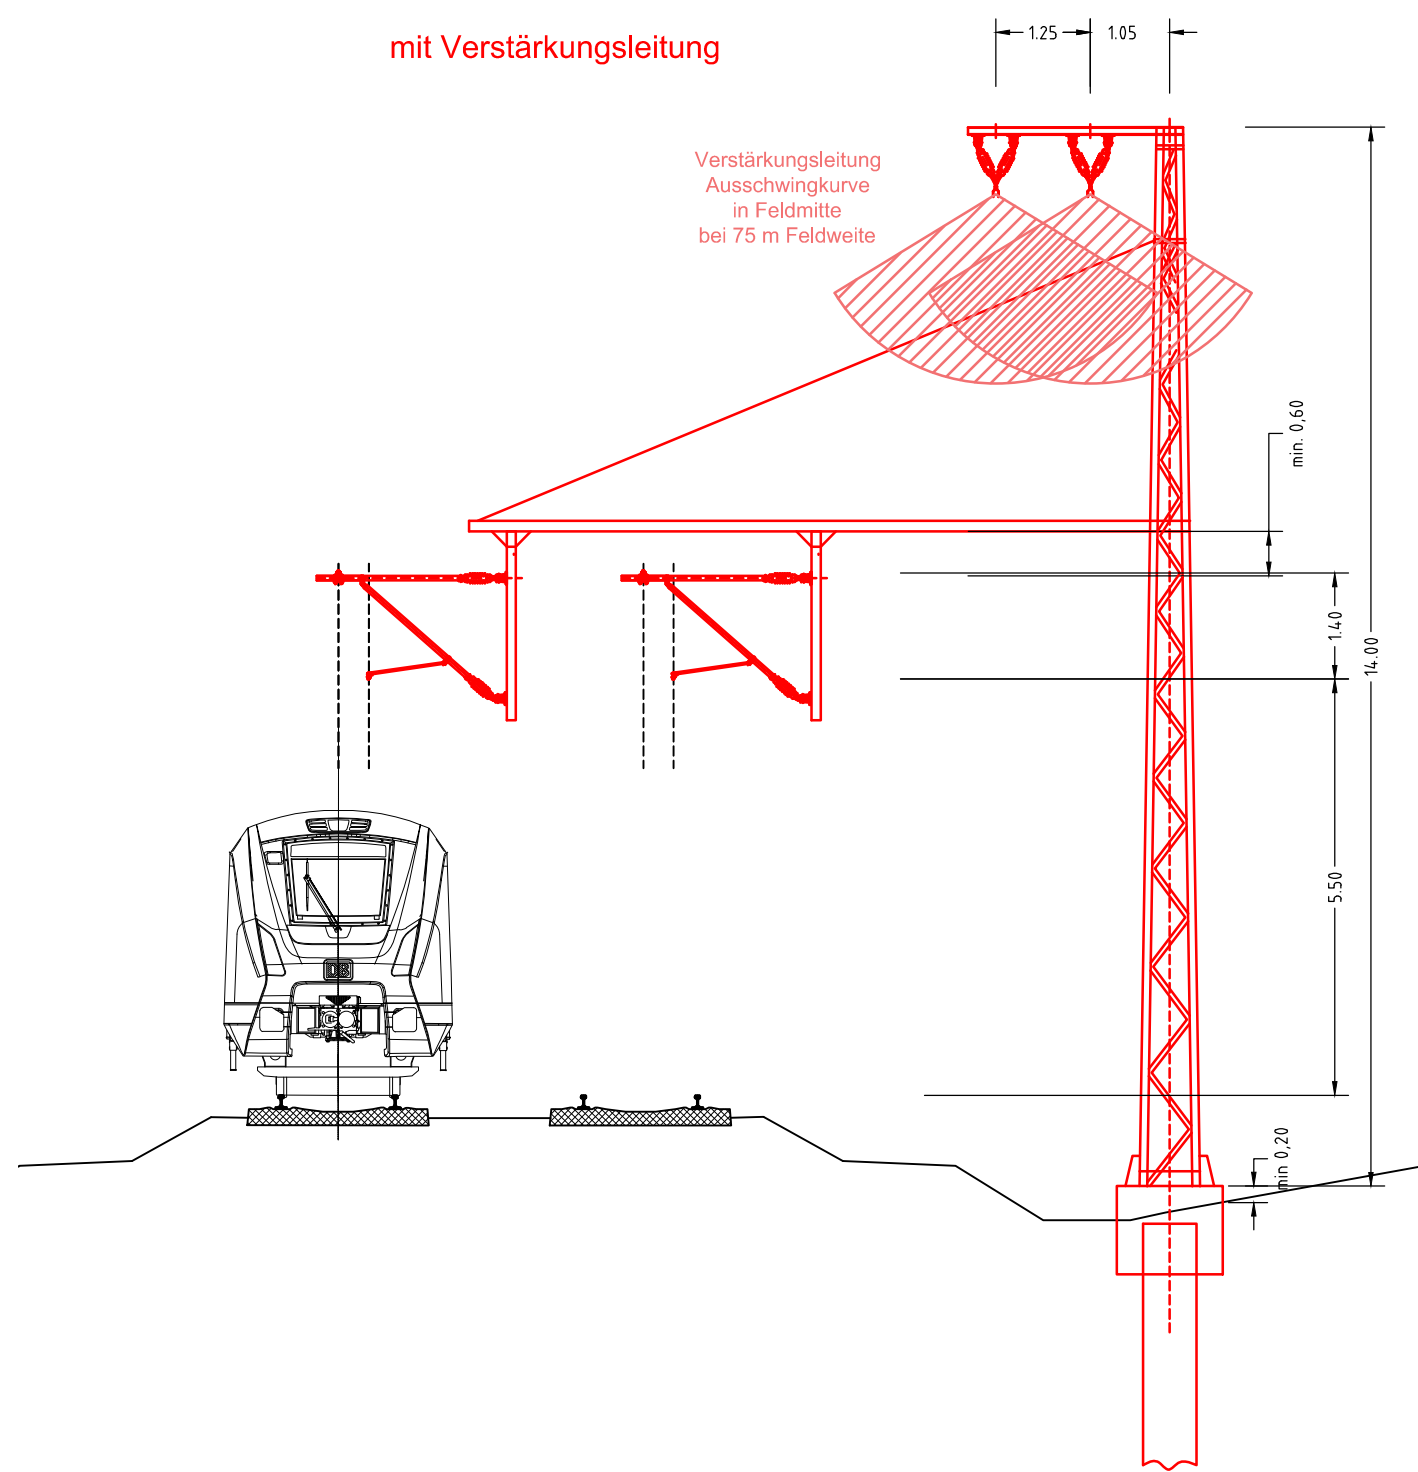

Nr.	Änderungen	Datum	Name
	PFA 1		
	PFA 2		

Deckblatt - 15.03.2019  
Diese Unterlage ist eine vollständig neue Anlage der Planfeststellungsunterlagen.

Vorhabenträger:  
**AKN Eisenbahn GmbH**  
 Rudolf-Diesel-Straße 2  
 24568 Kaltenkirchen

gezeichnet: gez. Moje

Kaltenkirchen, den: 15.03.2019

Planung Fahrleitungsanlage:  
  
 spiekermann  
 consulting engineers  
 Spiekermann GmbH Consulting Engineers  
 Hildesheimer Str. 25  
 30169 Hannover  
 Telefon +49 511 54354-45

Baumaßnahme:  
**Elektrifizierung der AKN - Strecke A1**  
 S21 Eidelstedt - Kaltenkirchen  
 Planfeststellungsabschnitt 2: Landesgrenze FHH / SH - Kaltenkirchen  
 km 11,1+26 - km 34,50+00

Planinhalt:  
**Regelquerschnitte Oberleitungsanlage**  
 zur Planfeststellung gem. § 18 AEG  
**Winkelmaste**

gezeichnet	Datum	Name	Status	AKN-Abt.A
bearbeitet	02.05.2019	Peichl	VP EP AP	Streckenkilometer:
geprüft	02.05.2019	Kiemann	X	
geprüft	02.05.2019	Plank		Plannummer:
Maßstab:	1: 100			RQ-M1