


Schleuderbetonmaste
mit Großrohr-Rammgründung


Zweigleisige freie Strecke
Regel-SH: 1,40m

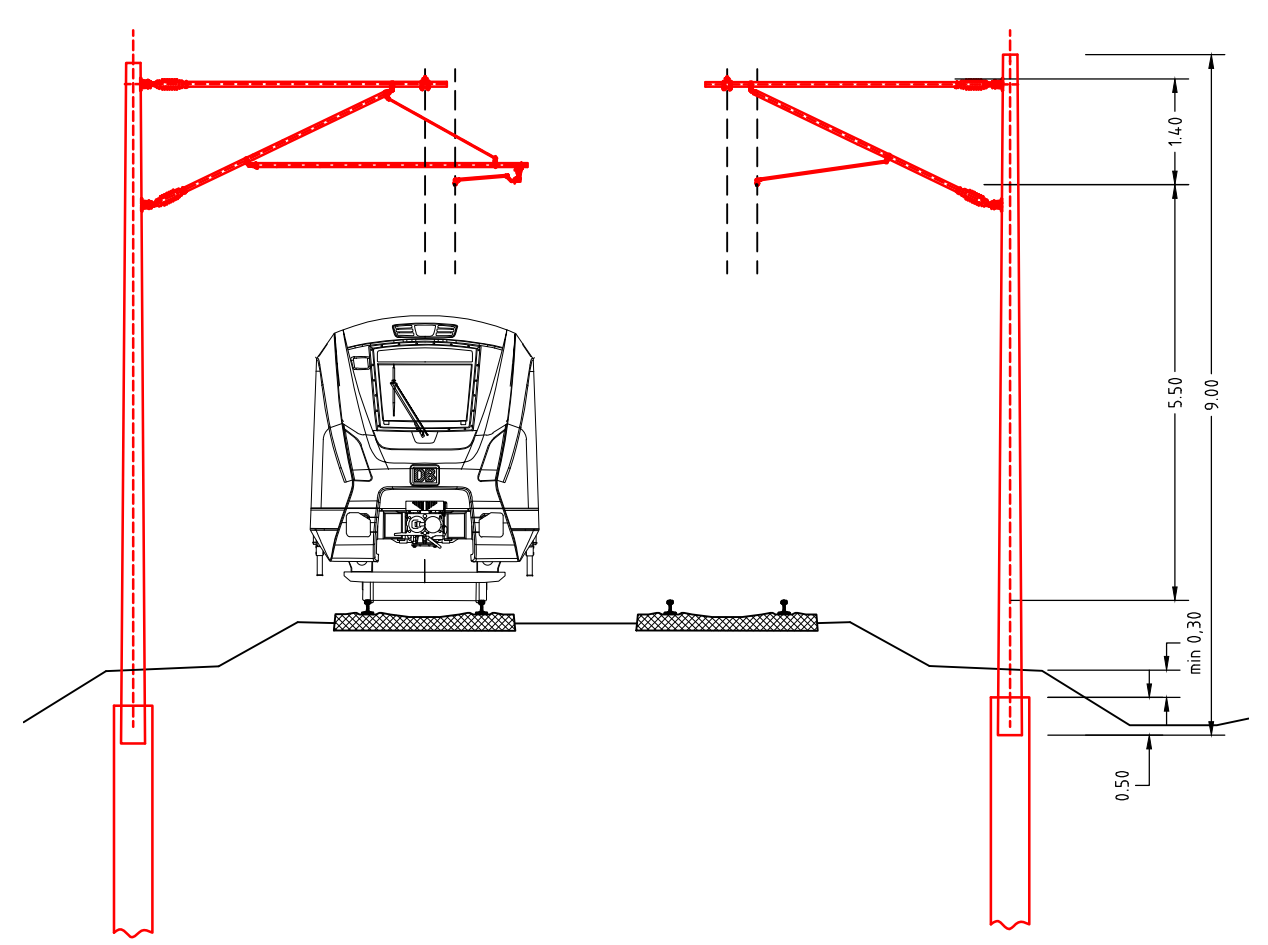

Schleuderbetonmaste
mit Großrohr-Rammgründung


Zweigleisige freie Strecke
Regel-SH: 1,40m

mit Verstärkungsleitung

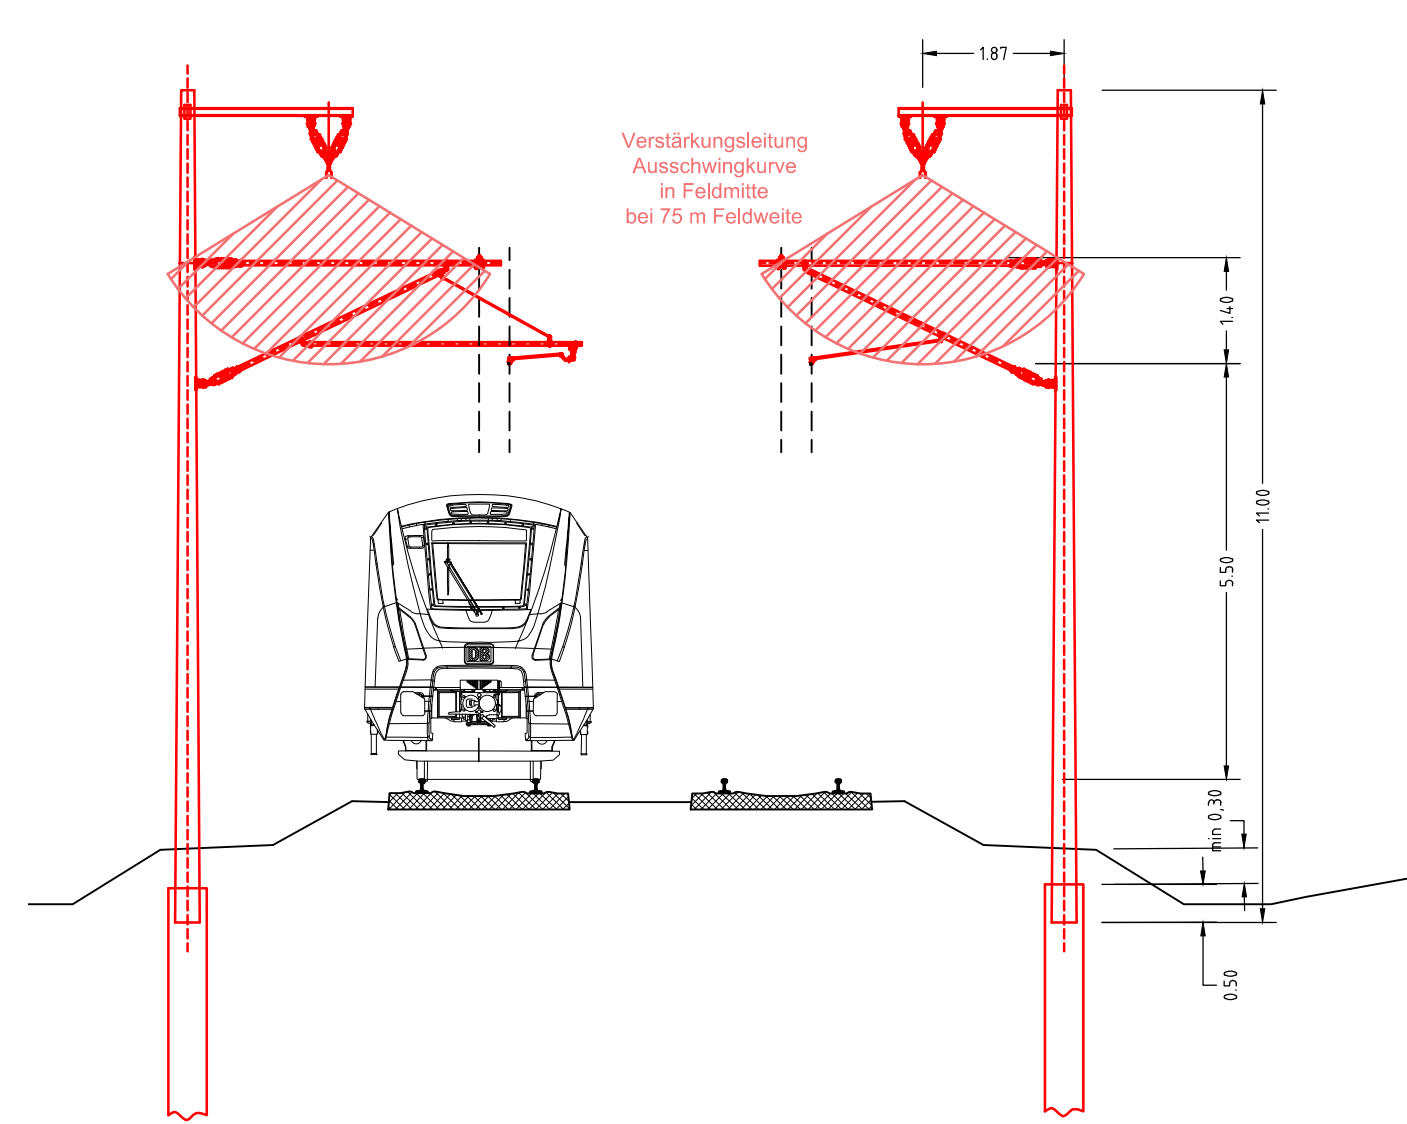


Schleuderbetonmast
mit Großrohr-Rammgründung

Einleisige freie Strecke
Regel-SH: 1,40m

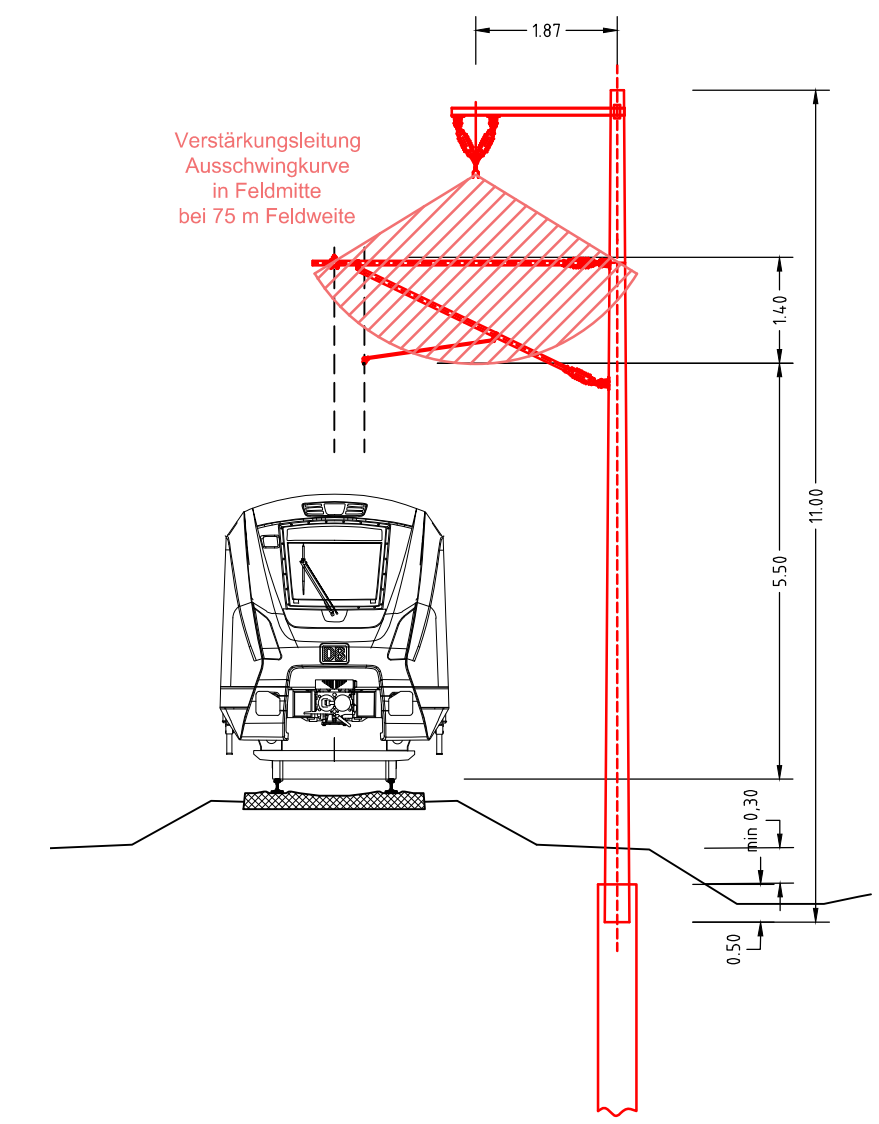

Peiner-Profil-Mast
mit Großrohr-Rammgründung

Einleisige freie Strecke
Regel-SH: 1,40m

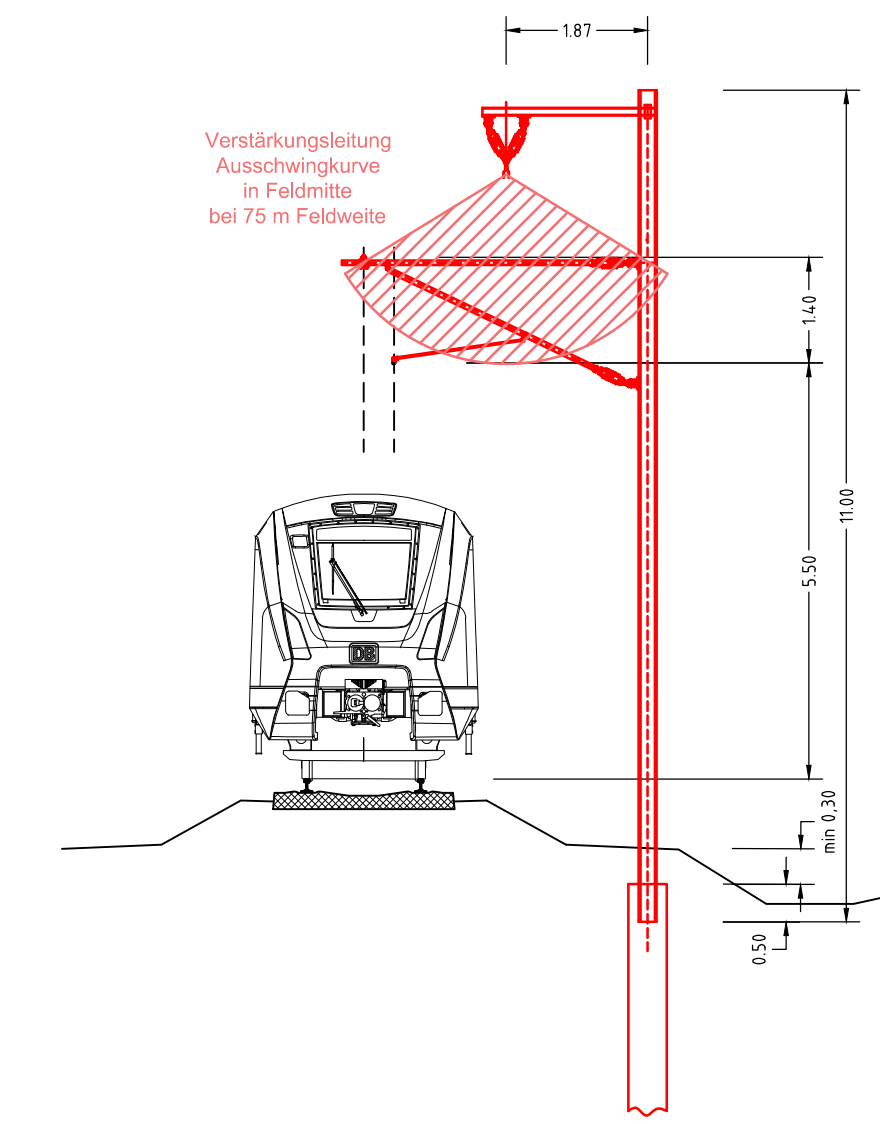

Nr.		Änderungen		Datum		Name	
PFA 1		PFA 2					
Deckblatt - 15.03.2019 Diese Unterlage ist eine vollständig neue Anlage der Planfeststellungsunterlagen.							
Vorhabenträger:				AKN Eisenbahn GmbH Rudolf-Diesel-Straße 2 24568 Kaltenkirchen			
gez. Moje							
Kaltenkirchen, den: 15.03.2019				Genehmigungsvermerk der Planfeststellungsbehörde:			
Planung Fahrleitungsanlage: spiekermann consulting engineers Spiekermann GmbH Consulting Engineers Hildesheimer Str. 25 30859 Hannover Telefon +49 511 54354-45							
Baumaßnahme: Elektrifizierung der AKN - Strecke A1 S21 Eidelstedt - Kaltenkirchen Planfeststellungsabschnitt 2: Landesgrenze FHH / SH - Kaltenkirchen km 11,1+26 - km 34,50+00							
Planinhalt: Regelquerschnitte Oberleitungsanlage zur Planfeststellung gem. § 18 AEG Schleuderbetonmaste und Peiner-Profil-Mast							
		Datum		Name		Status	
gezeichnet		02.05.2019		Peichl		VP EP AP	
bearbeitet		02.05.2019		Kiemann		X	
geprüft		02.05.2019		Plank			
Maßstab:		1: 100		AKN-Abt. A		Streckenkilometer:	
						Plannummer: RQ-M2	