Legende:

- Bestand
- Planung
- Rückbau

Anlage A9.2

| | | | |
|---|---|---|---|
| | | | |
| | | | |
| | | | |
| a | Überhöhungsband überarbeitet, geplantes 2. Gleis entfällt ab km 22,9+59 | 15.03.2019 | Wäbs |
| Nr. | | Datum | Name |

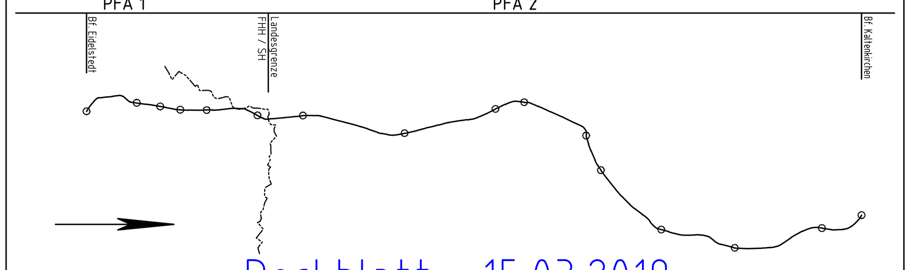


Deckblatt – 15.03.2019

Vorhabenträger:

gez. Moje

**AKN Eisenbahn GmbH**
Rudolf-Diesel-Straße 2
24568 Kaltenkirchen

AKN

Kaltenkirchen, den: 15.03.2019

Generalplanung:

Sellhorn INGENIEURGESELLSCHAFT
Sellhorn Ingenieurgesellschaft mbH
Teilfeld 5, D-20459 Hamburg
Tel: +49 (0)40 36 12 01-0
www.sellhorn-hamburg.de

Genehmigungsvermerk der Planfeststellungsbehörde:

Planung Fahrleitungsanlage:

spiekermann consulting engineers
Spiekermann GmbH Consulting Engineers
Hildesheimer Str. 25
30169 Hannover
Telefon +49 511 54354-45

Baumaßnahme:

# Elektrifizierung der AKN – Strecke A1

**S21 Eidelstedt – Kaltenkirchen**
**Planfeststellungsabschnitt 2: Landesgrenze FHH / SH – Kaltenkirchen**
**km 11,1+26 – km 34,50+00**

Planinhalt:

# Längsschnitt Westgleis zur Planfeststellung

**gem. § 18 AEG**
**km 22,0 – km 23,0**
**Gemarkung Ellerau/Quickborn**

| | Datum | Name | Status | | | AKN-Abt.A |
|---|---|---|---|---|---|---|
| | | | VP | EP | AP | |
| gezeichnet | 11.11.2016 | Rahr | | | | Streckenkilometer: |
| bearbeitet | 11.11.2016 | Markurland | | X | | **km 22,0 – km 23,0** |
| geprüft | 11.11.2016 | Gerlach | | | | |
| Maßstab: | 1:1000/1:100 | | | | | Plannummer: **SE15037-GP-323-a** |

P:\CAD Abt. A\Planunterlagen\S 21\04_Planfeststellung Schleswig-Holstein\04-04_Planänderung\04-04-02_dwg-Dateien\Anlage A9 Längsschnitte Gleisgradienten\PÄ_DBV_LS_S21_km22-23_Westgleis_GP_PA2.dwg