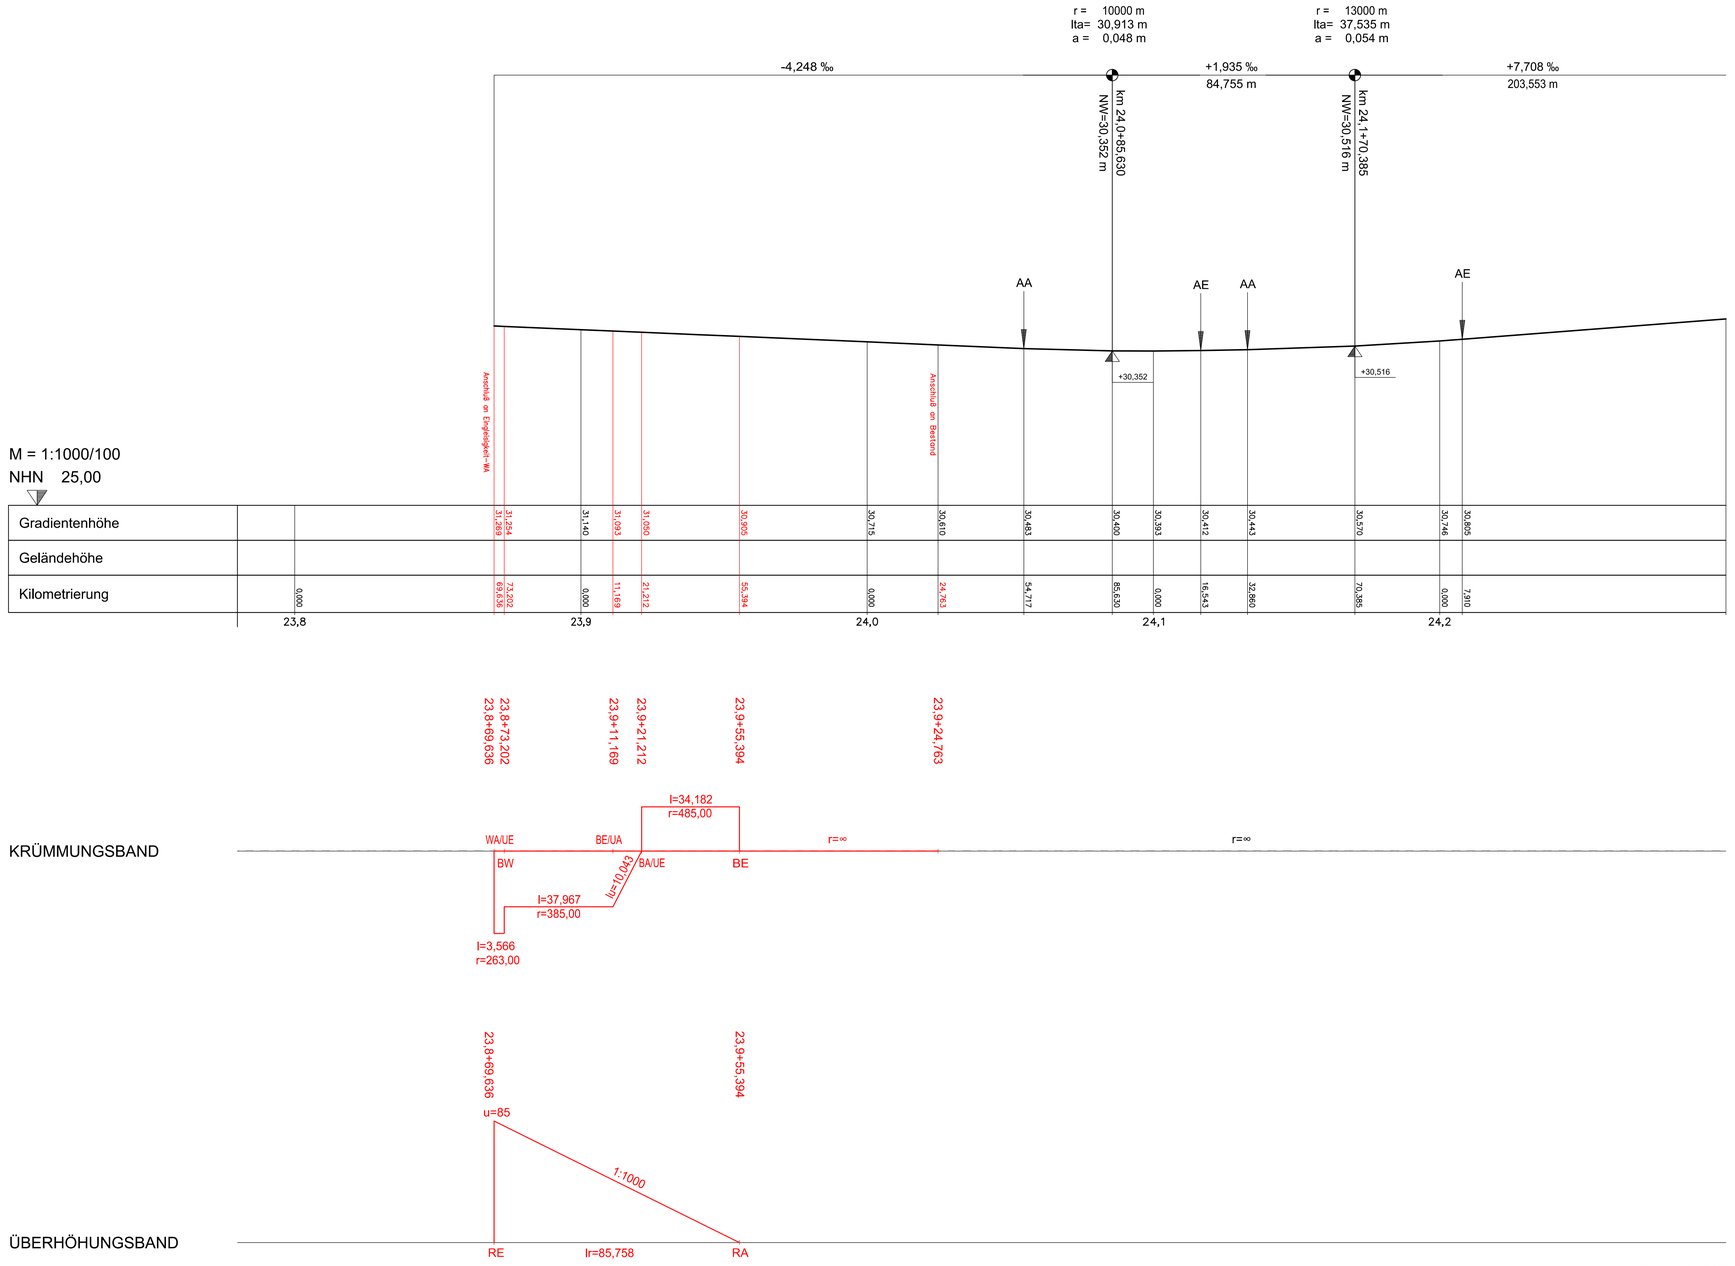

Legende:

- Bestand
- Planung
- Rückbau

Anlage A9.4

Nr.		Datum	Name
a	Kilometerbereich geändert; geplantes 2. Gleis entfällt; Ausbau Weiche 701 und Einbau Neue Weiche 7001N eingetragen.	15.03.2019	Wäbs

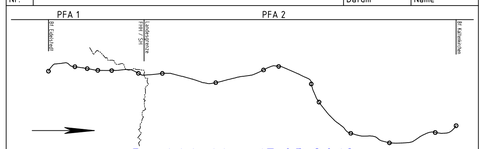

Deckblatt - 15.03.2019

Vorhabenträger:

gez. Moje

AKN Eisenbahn GmbH
Rudolf-Diesel-Straße 2
24568 Kaltenkirchen

Kaltenkirchen, den: 15.03.2019

Generalplanung:

Sellhorn Ingenieurgesellschaft mbH
Teilfeld 5, D-20459 Hamburg
Tel: +49 (0)40 36 12 01-0
www.sellhorn-hamburg.de

Planung Fahrleitungsanlage:

Spiekermann GmbH Consulting Engineers
Hildesheimer Str. 25
30169 Hannover
Telefon +49 511 54354-45

Genehmigungsvermerk der Planfeststellungsbehörde:

Baumaßnahme:

Elektrifizierung der AKN - Strecke A1

S21 Eidelstedt - Kaltenkirchen
Planfeststellungsabschnitt 2: Landesgrenze FHH / SH - Kaltenkirchen
km 11,1+26 - km 34,50+00

Planinhalt:

Längsschnitt Westgleis zur Planfeststellung

gem. § 18 AEG
km 23,8 - km 24,3
Gemarkung Ellerau/Quickborn

	Datum	Name	Status			AKN-Abt.A
			VP	EP	AP	
gezeichnet	11.11.2016	Rahr				
bearbeitet	11.11.2016	Markurland		X		Streckenkilometer: **km 23,8 - km 24,3**
geprüft	11.11.2016	Gerlach				
Maßstab:	1:1000/1:100					Plannummer: **SE15037-GP-324-a**

P:\CAD Abt. A\Planunterlagen\S 21\04_ Planfeststellung Schleswig-Holstein\04-04_ Planänderung\04-04-02_ dwg-Dateien\Anlage A9 Längsschnitte Gleisgradienten\PÄ_ DBV_ LS_ S21_ km23,8-24,3_ Westgleis_ GP_ PA2.dwg