


- Legende:**
- Bahnanlagen Bestand
  - Bahnanlagen Abbruch
  - Bahnanlagen Neubau
  - 1 Grunderwerbsverzeichnis-Nr.
  - AKN - Flächen
  - öffentliche Flächen dem Eisenbahnbetrieb gewidmet
  - Grunderwerb AKN für notwendige Folgemaßnahmen
  - von Privat Grunderwerb
  - Dienstbarkeit
  - vorübergehende Inanspruchnahme
  - nur nachrichtlich Freizuhalten Flächen gem. §7 Abs. 2 LEisenbG S-H
  - Dauerhaft
  - Wachstumszuschlag
  - Landesgrenze FHH/SH
  - Grundstücksgrenzen
  - Grundstücksgrenzen neu
  - Planfeststellungsgrenze
  - Kreisgrenze
  - Gemeindegrenze
  - Gemarkungsgrenze
  - Flurgrenze
  - von Stadt / Gemeinde
  - Diagonalschraffur
  - Quadratenschraffur
  - gelb
  - orange
  - rot
  - blau
  - grün
  - schwarz
  - rot gestrichelt
  - blau gestrichelt
  - grün gestrichelt
  - schwarz gestrichelt

a	Änderung Art der Flächeninanspruchnahme (Ifd. Nr. 37, Planfeststellungsgrenze geändert im Bereich der Flurstücke Ifd. Nr. 37, 38 und 186 bis 188.	12.09.2019	Wäbs
Nr.	Änderungen	Datum	Name

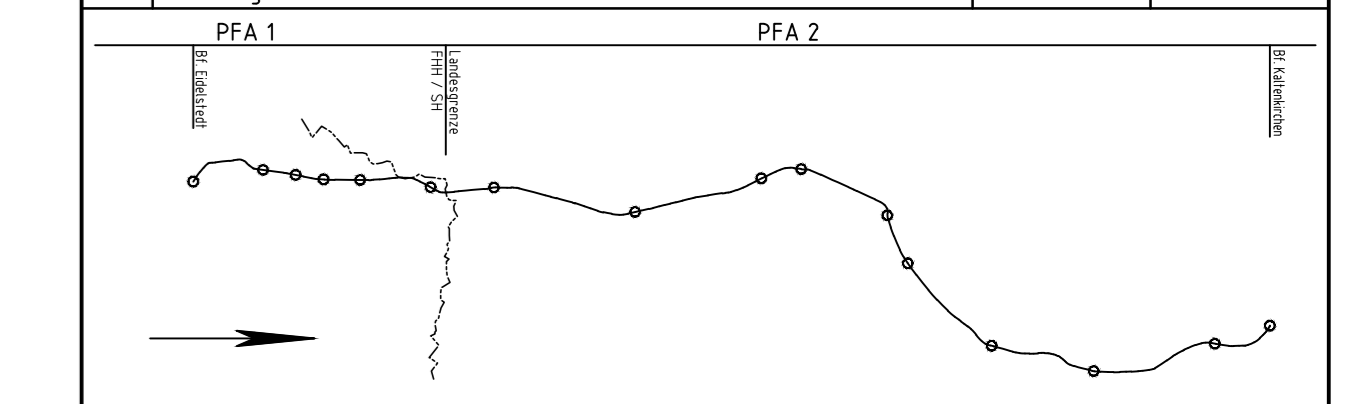

Generalplanung:  
**Selthorn**  
 Selthorn Ingenieurgesellschaft mbH  
 Teilfeld 5, D-20459 Hamburg  
 Tel.: +49 (0)40 36 12 01-0, Fax: +49 (0)40 36 12 01-28  
 E-Mail: info@selthorn-hamburg.de  
 www.selthorn-hamburg.de

Planung Fahrleitungsanlage:  
**spiekermann**  
 consulting engineers  
 Spiekermann GmbH Consulting Engineers  
 Hildesheimer Str. 25  
 30810 Hannover  
 Telefon +49 511 54356-45

Vorhabenträger:  
 gez. Moje  
**AKN Eisenbahn GmbH**  
 Rudolf-Diesel-Straße 2  
 24568 Kaltenkirchen

Kaltenkirchen, den: 12.09.2019  
 Baumaßnahme:  
**Elektrifizierung der AKN - Strecke A1**  
 S21 Eidelstedt - Kaltenkirchen  
 Planfeststellungsabschnitt 2 : Landesgrenze FHH / SH - Kaltenkirchen  
 km 11,1+26 - km 34,50+00

Planinhalt:  
**Grunderwerbsplan zur Planfeststellung**  
 gem. § 18 AEG  
 km 15,00 - 15,50  
 Gemarkung Hasloh

Planursprung	Datum	Name	Status	AKN-Abt. A
gezeichnet	01/16		VP EP AP	
geprüft	17.10.2016	Wäbs	X	Streckenkilometer: km 15,00 - 15,50
geprüft	20.10.2016	Haase		Plannummer: LP-150-155-122-a

Maßstab: 1: 500