


Legende:

- Bahnanlagen Bestand
- Bahnanlagen Abbruch
- Bahnanlagen Neubau
- 1 Grunderwerbsverzeichnis-Nr.
- AKN - Flächen
- öffentliche Flächen dem Eisenbahnbetrieb gewidmet
- Grunderwerb AKN für notwendige Folgemaßnahmen
- von Privat
- Dienstbarkeit
- vorübergehende Inanspruchnahme
- nur nachrichtlich
- Freizuhaltende Flächen gem. § 7 Abs. 2 LEisenbG S-H
- Dauerhaft
- Wachstumszuschlag
- Landesgrenze FHH/SH
- Grundstücksgrenzen
- Grundstücksgrenzen neu
- Planfeststellungsgrenze
- Kreisgrenze
- Gemeindegrenze
- Gemarkungsgrenze
- Flurgrenze
- von Stadt / Gemeinde
- Grundwerb
- vorübergehende Inanspruchnahme
- Dauerhaft
- Wachstumszuschlag

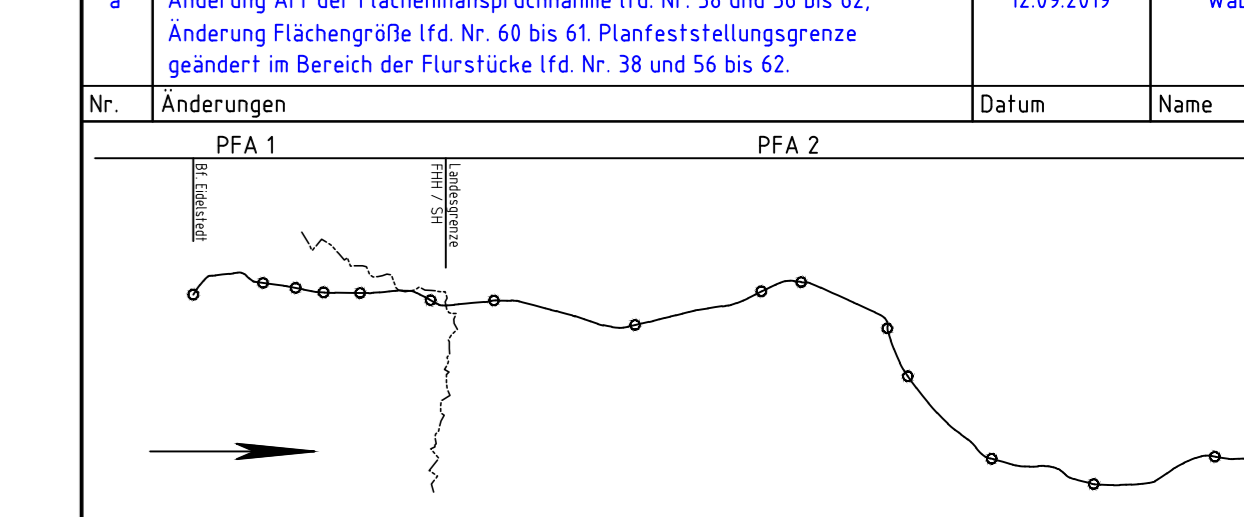

Deckblatt - 12.09.2019

Generalplanung:  
**Sellhorn**  
 Sellhorn Ingenieurgesellschaft mbH  
 Teilfeld 5, D-20459 Hamburg  
 Tel: +49 (0)40 36 12 01-0, Fax: +49 (0)40 36 12 01-28  
 E-Mail: info@sellhorn-hamburg.de  
 www.sellhorn-hamburg.de

Planung Fahrleitungsanlage:  
**spiekermann**  
 consulting engineers  
 Spiekermann GmbH Consulting Engineers  
 Hildebrandt Str. 25  
 20089 Hannover  
 Telefon +49 51 54356-45

Vorhabenträger:  
 gez. Moje  
**AKN Eisenbahn GmbH**  
 Rudolf-Diesel-Straße 2  
 24568 Kaltenkirchen

Kaltenkirchen, den: 12.09.2019  
 Baumaßnahme:  
**Elektrifizierung der AKN - Strecke A1**  
 S21 Eidelstedt - Kaltenkirchen  
 Planfeststellungsabschnitt 2 : Landesgrenze FHH / SH - Kaltenkirchen  
 km 11,1+26 - km 34,50+00

Planinhalt:  
**Grunderwerbsplan zur Planfeststellung**  
 gem. § 18 AEG  
 km 17,00 - 17,50  
 Gemarkung Hasloh

Planursprung	Datum	Name	Status	AKN-Abt. A
gezeichnet	01/16		VP EP AP	
geprüft	17.10.2016	Wabs	X	Streckenkilometer: km 17,00 - 17,50
	20.10.2016	Haase		Plannummer: LP-170-175-126-a

Maßstab: 1: 500