


- Legende:**
- Bahnanlagen Bestand
  - Bahnanlagen Abbruch
  - Bahnanlagen Neubau
  - 1 Grunderwerbsverzeichnis-Nr.
  - AKN - Flächen
  - öffentliche Flächen dem Eisenbahnbetrieb gewidmet
  - Grunderwerb AKN für notwendige Folgemaßnahmen
  - von Privat
  - Grunderwerb
  - von Stadt / Gemeinde
  - Dienstbarkeit
  - vorübergehende Inanspruchnahme
  - nur nachrichtlich
  - Freizuhaltende Flächen gem. §7 Abs. 2 EisenbG S-H
  - Dauerhaft
  - Wachstumszuschlag
  - Landesgrenze FHH/SH
  - Grundstücksgrenzen
  - Grundstücksgrenzen neu
  - Planfeststellungsgrenze
  - Kreisgrenze
  - Gemeindegrenze
  - Gemarkungsgrenze
  - Flurgrenze

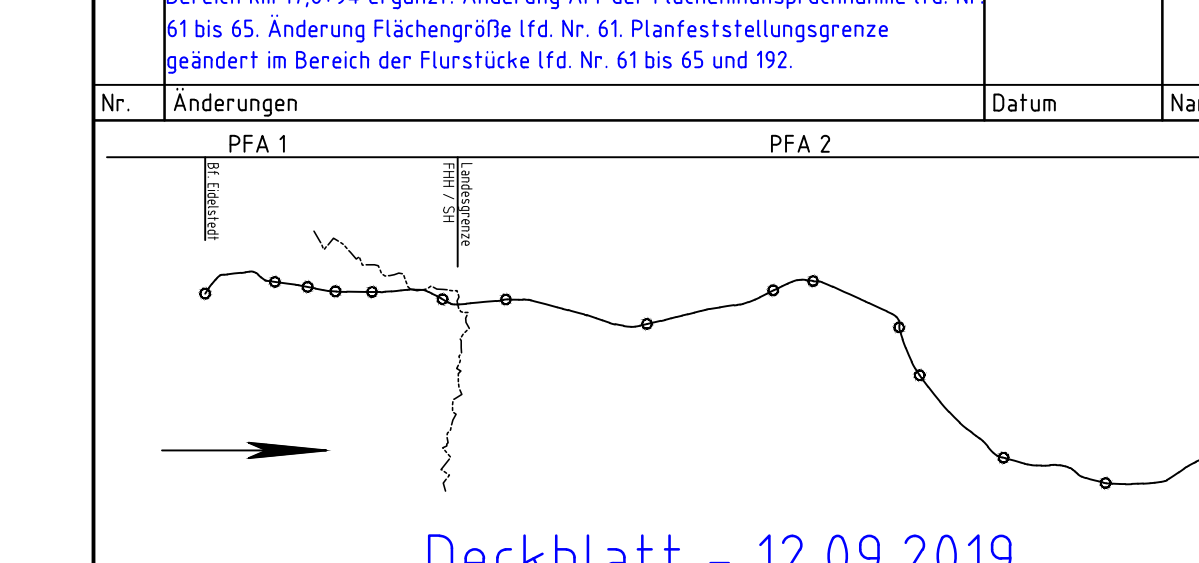

Deckblatt - 12.09.2019

Generalplanung:  
**Sellhorn**  
 Sellhorn Ingenieurgesellschaft mbH  
 Teilfeld 5, D-20459 Hamburg  
 Tel: +49 (0)40 36 12 01-0, Fax: +49 (0)40 36 12 01-26  
 E-Mail: info@sellhorn-hamburg.de  
 www.sellhorn-hamburg.de

Planung Fahrleitungsanlage:  
**spiekermann**  
 consulting engineers  
 Spiekermann GmbH Consulting Engineers  
 Hildesheimer Str. 25  
 20083 Hannover  
 Telefon +49 511 94256 48

Vorhabenträger:  
 gez. Moje  
**AKN Eisenbahn GmbH**  
 Rudolf-Diesel-Straße 2  
 24568 Kaltenkirchen

Kaltenkirchen, den: 12.09.2019  
 Baumaßnahme: **Elektrifizierung der AKN - Strecke A1**  
 S21 Eidelstedt - Kaltenkirchen  
 Planfeststellungsabschnitt 2 : Landesgrenze FHH / SH - Kaltenkirchen  
 km 11,1+26 - km 34,50+00

Planinhalt:  
**Grunderwerbsplan zur Planfeststellung**  
 gem. § 18 AEG  
 km 17,50 - 18,00  
 Gemarkung Hasloher

Planursprung	Datum	Name	Status	AKN-Abt. A
gezeichnet	01/16		VP	EP
geprüft	17.10.2016	Wäbs		AP
	20.10.2016	Haase	X	

Streckenkilometer:  
km 17,50 - 18,00

Plannummer:  
LP-175-180-127-a

Maßstab: **1: 500**