


- Legende:**
- Bahnanlagen Bestand
 - Bahnanlagen Abbruch
 - Bahnanlagen Neubau
 - AKN - Flächen
 - öffentliche Flächen des Eisenbahnbetriebes
 - Grunderwerb AKN für notwendige Feigenmaßnahmen
 - von Privat Grunderwerb
 - Dienstbarkeit
 - vorübergehende Nutzung
 - Landesgrenze FHH/SH
 - Grundstücksgrenzen
 - Grundstücksgrenzen neu
 - Flanfeststellungsgrenze
 - Kreisgrenze
 - Gemeindegrenze
 - Gemarkungsgrenze
 - Flurgrenze
 - von Stadt / Gemeinde
 - Dienstbarkeit
 - vorübergehende Nutzung

nur nachrichtlich
 Freizuhaltende Flächen gem. § 7 Abs. 2 L EisenBG S-H
■ Dauerhaft ■ Wachstumsschlag

Anlage A12.21

a	Masten (3 Stück) im Bereich Fahrradabstellanlage und Parkhaus verschoben	12.09.2019	Wabs
	Änderung Art der Flächeninanspruchnahme lfd. Nr. 68 und 85 bis 87		
	Planfeststellungsgrenze geändert im Bereich der Flurstücke lfd. Nr. 68, 85 bis 87, 90 und 199. Neue Flurstücke eingearbeitet.		

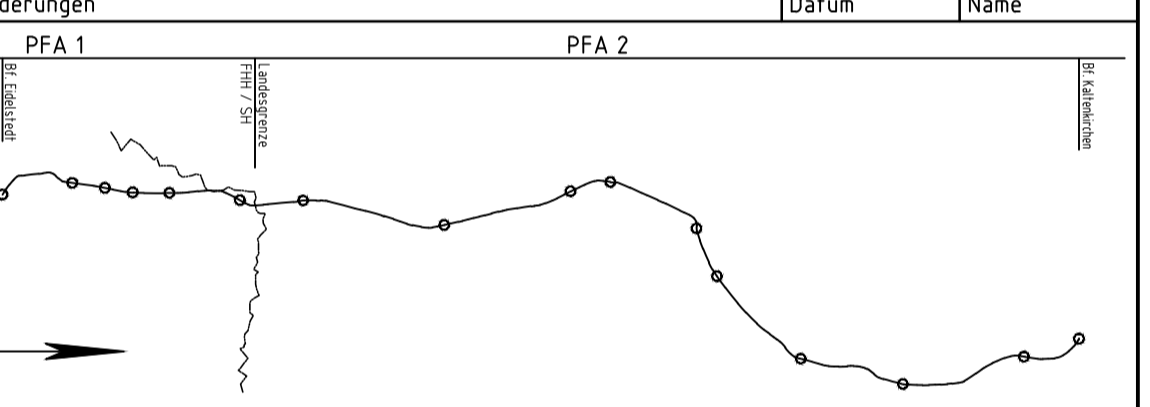

Deckblatt - 12.09.2019

Generalplanung:
Sellhorn
 Sellhorn Ingenieurgesellschaft mbH
 Teufelfeld 5, D-20469 Hamburg
 Tel: +49 (0)40 38 12 01-0 Fax: +49 (0)40 38 12 01-28
 E-Mail: info@sellhorn-hamburg.de
 www.sellhorn-hamburg.de

Planung Fahrleitungsanlage:
spiekermann
 spiekermann GmbH
 Spiekermannstraße 1
 22609 Hamburg
 Telefon: +49 (0)40 42 00 00

Vorhabenträger:
 gez. Moje
AKN Eisenbahn GmbH
 Rudolf-Diesel-Straße 2
 24568 Kaltenkirchen

Kaltenkirchen, den: 12.09.2019
 Bauaufnahme:
Elektrifizierung der AKN - Strecke A1
 S21 Eidetsfedt - Kaltenkirchen
 Planfeststellungsabschnitt 2 : Landesgrenze FHH / SH - Kaltenkirchen
 km 11,1+26 - km 34,50+00

Planinhalt:
Grunderwerbsplan zur Planfeststellung
 gem. § 18 AEG
 km 20,3 - 21,0
 Gemarkung Quickborn

Planursprung	Datum	Name	Status	AKN-ABT.A
gezeichnet	01/16		VP	EP
geprüft	17.10.2016	Wabs	EP	AP
	20.10.2016	Haase	X	

Streckenkilometer: km 20,3 - 21,0
 Plannummer: LP-203-210-133-a
 Maßstab: 1:500